


# 伊勢原市高森新地番図 (案内図)

伊勢原市前高森土地区画整理施行地区

昭和54年4月6日施行


## 新地番図に関する取扱いについて

- この新地番図の利用によって発生した直接又は間接的の損失、損害等について、伊勢原市は、一切の責任を負いません。
- 新地番図は、印刷することは可能ですが、編集、再配布等できません。
- 情報提供している新地番図は、換地処分公告が行われた図面です。その後の分筆、合筆等がされた場合、反映していません。

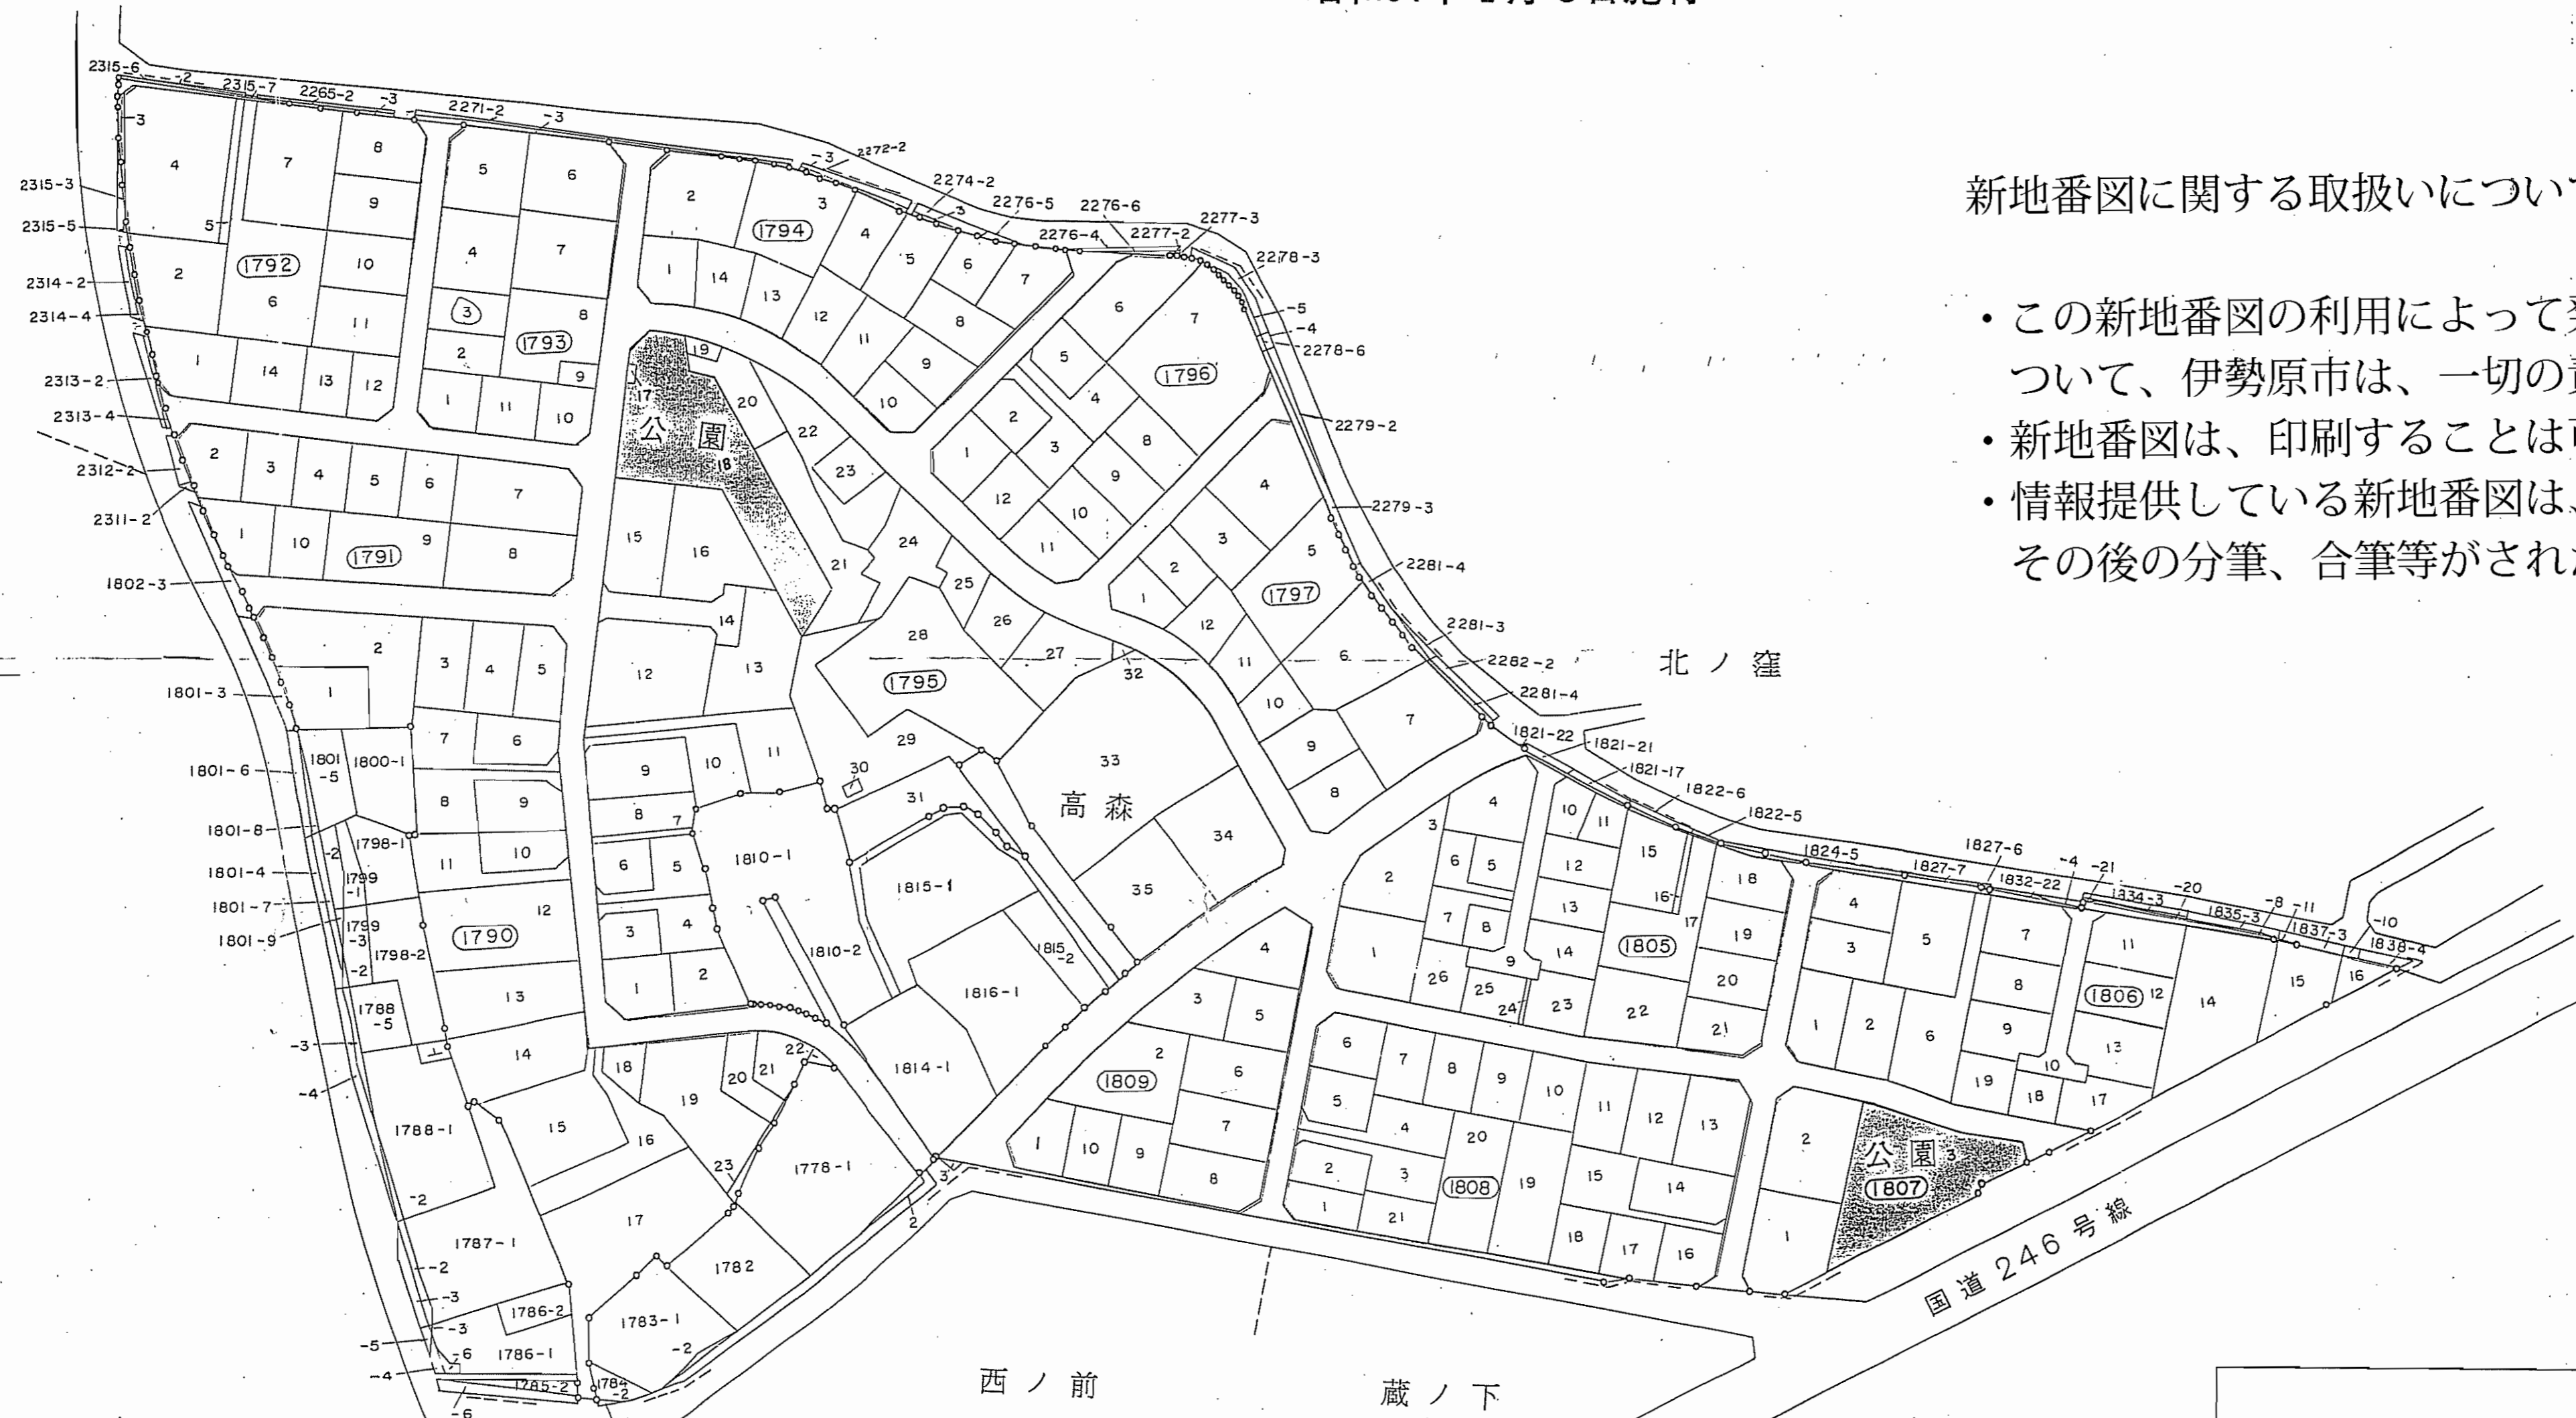

縮尺 1000 分ノ 1

							凡
土地区画整理施行区域界	公	字	道	新	新	新	例
	路	及	地	地	地	地	
	界	地	番	番	番	番	
		界	枝	枝	枝	枝	
			界	界	界	界	
			界	界	界	界	

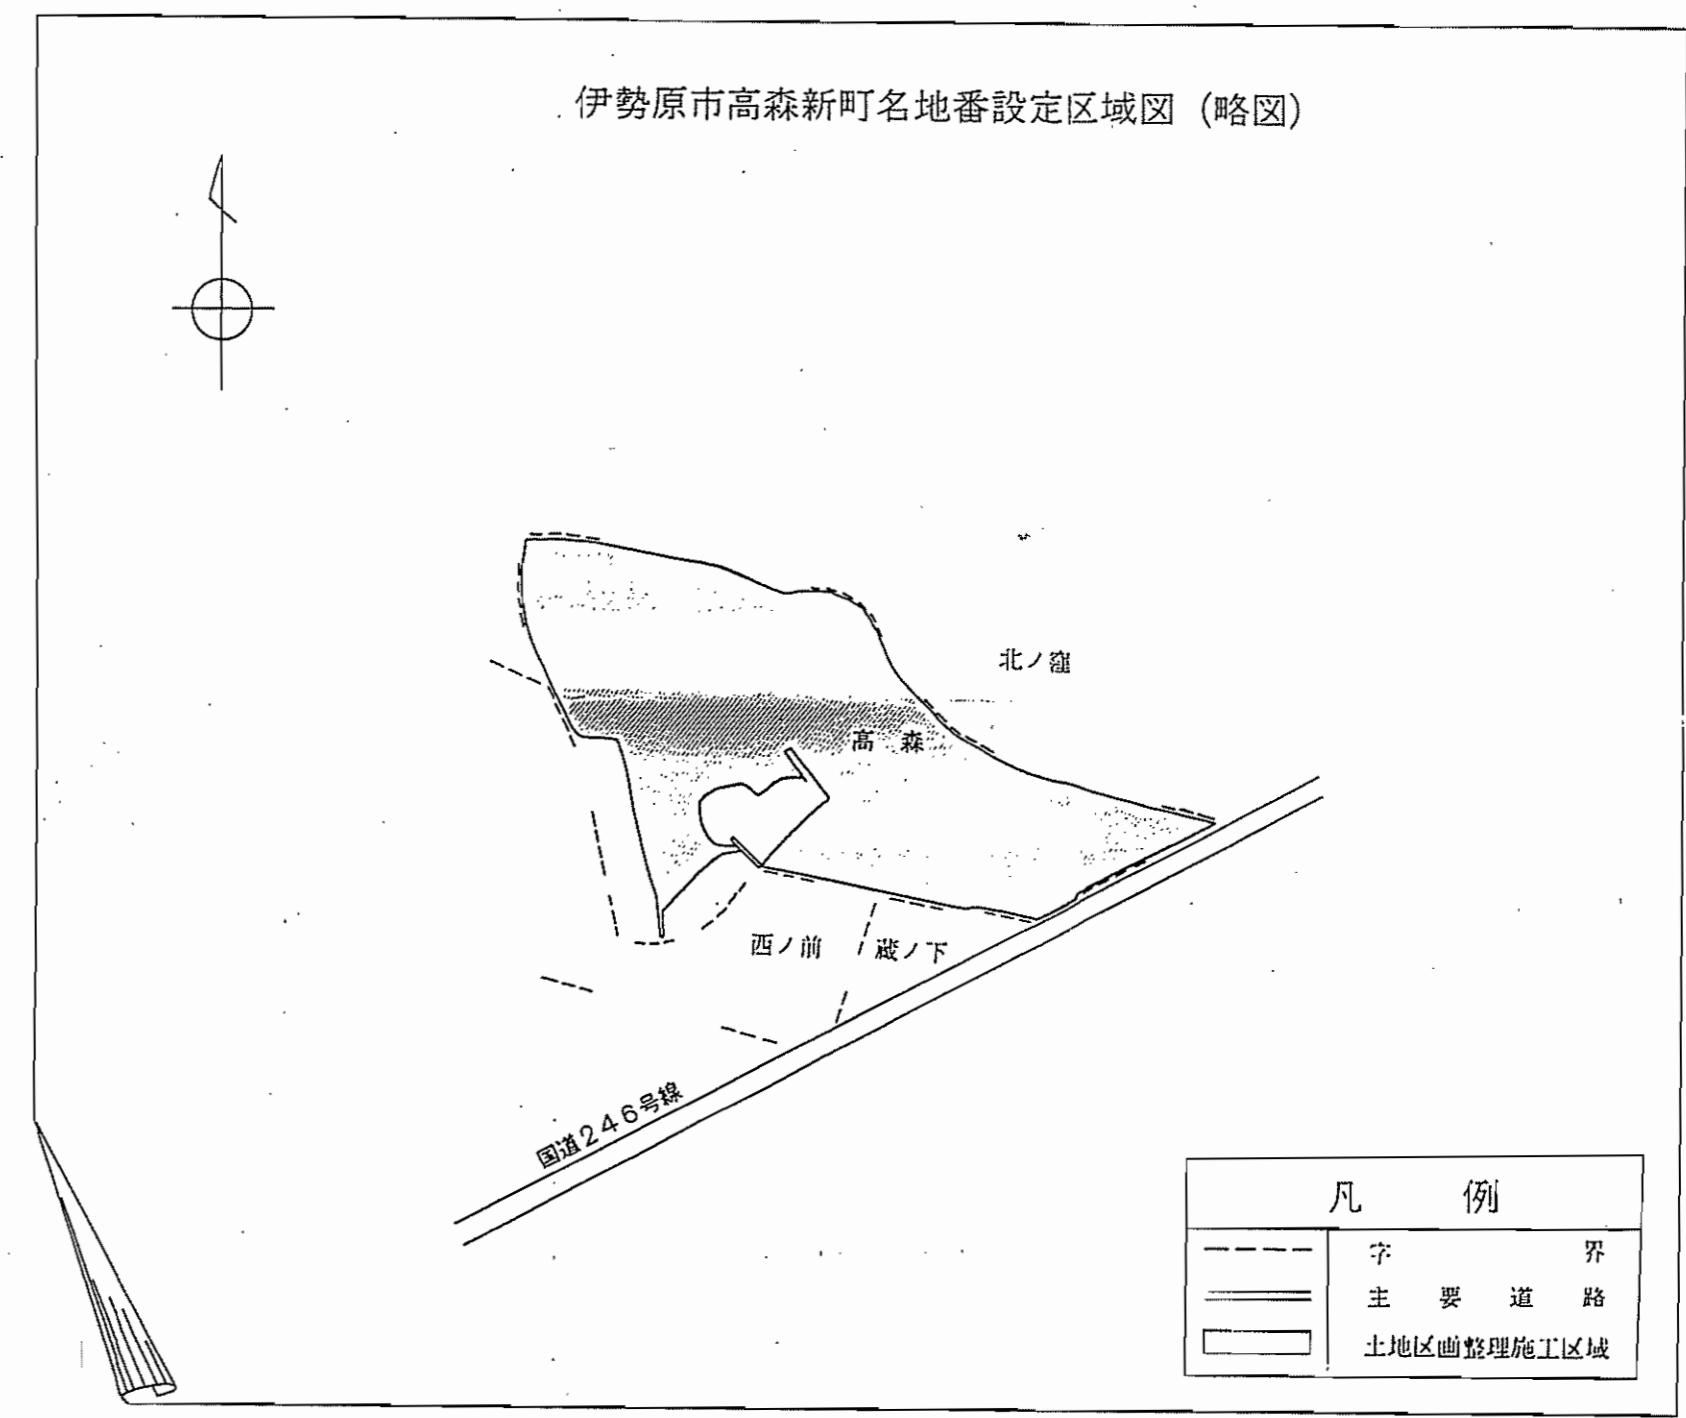

# 伊勢原市前高森土地区画整理事業 保留地表示図

縮尺 五百分の一



## 保留地表示図に関する取扱いについて

- この保留地表示図野利用によって発生した直接又は間接的の損失、損害等について、伊勢原市は、一切の責任を負いません。
- 保留地表示図は、印刷することは可能ですが、編集、再配布等ではできません。
- 情報提供している保留地表示図は、換地処分公告が行われた図面です。その後に分筆、合筆等がされた場合、反映していません。

凡 例	
	施行地区界
	保留地



# 伊勢原市前高森土地区画整理 画地確定図 縮尺 1:500



大高森地区  
画地確定図  
縮尺=1/500

前高森土地区画整理で使用している地籍図は、平面図地籍図とは異なります。平面図地籍図に準拠するに、X座標に-55.961、Y座標に-110.197を加える事