



別図 1 5 現場打ち甲蓋工標準構造図 (第 1 5 条第 1 項第 4 号関係)


現場打ち甲蓋工 S=1:10

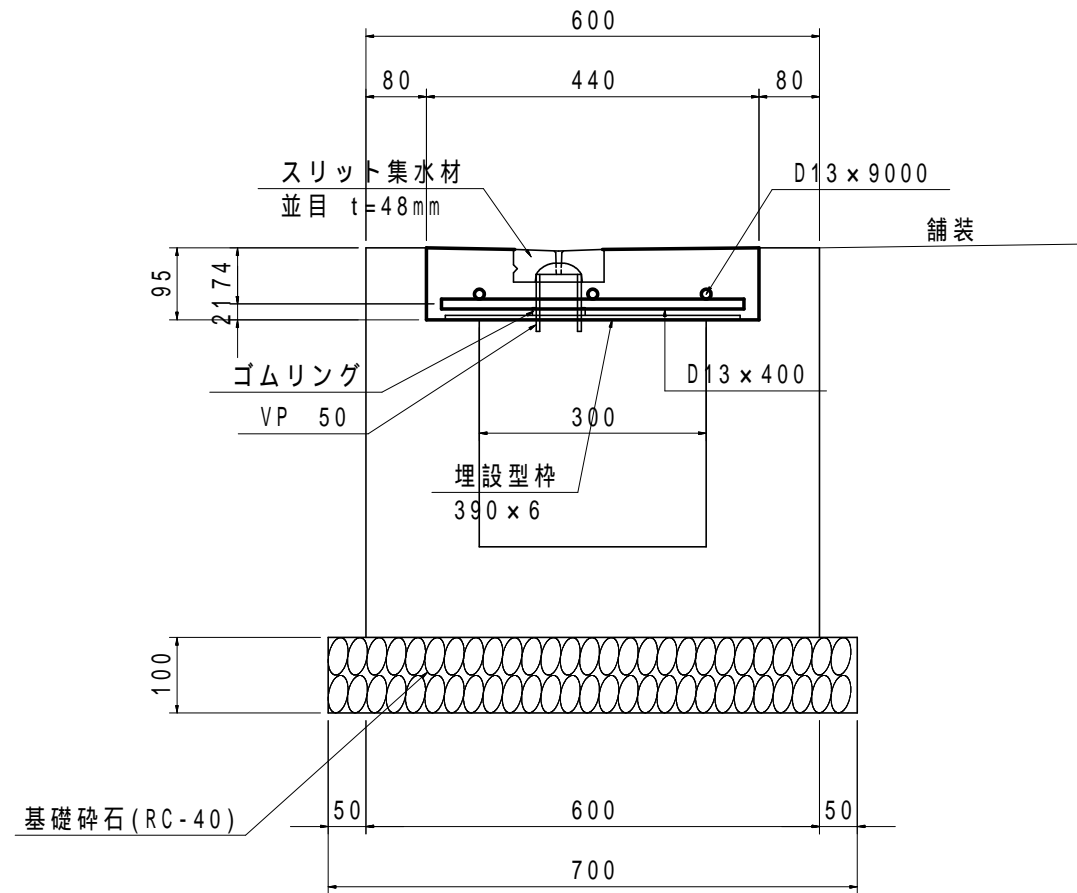


グレーチング蓋部 S=1:10

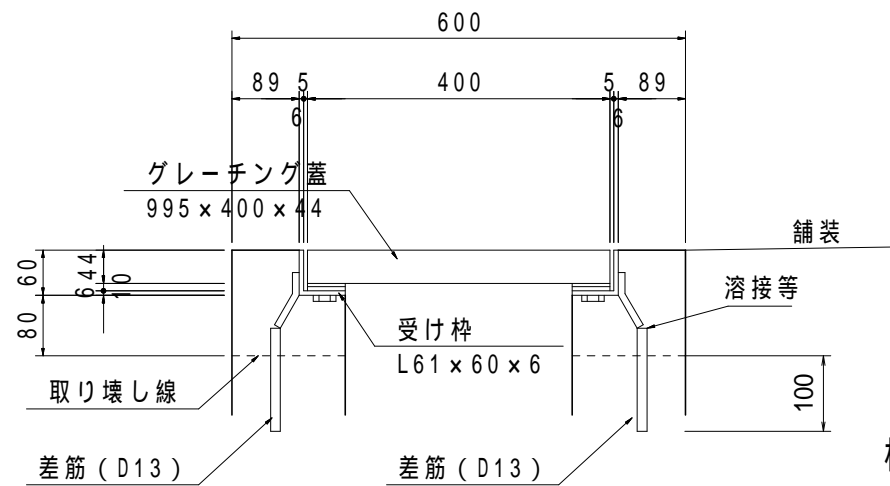

標準施工平面図 S=1:40

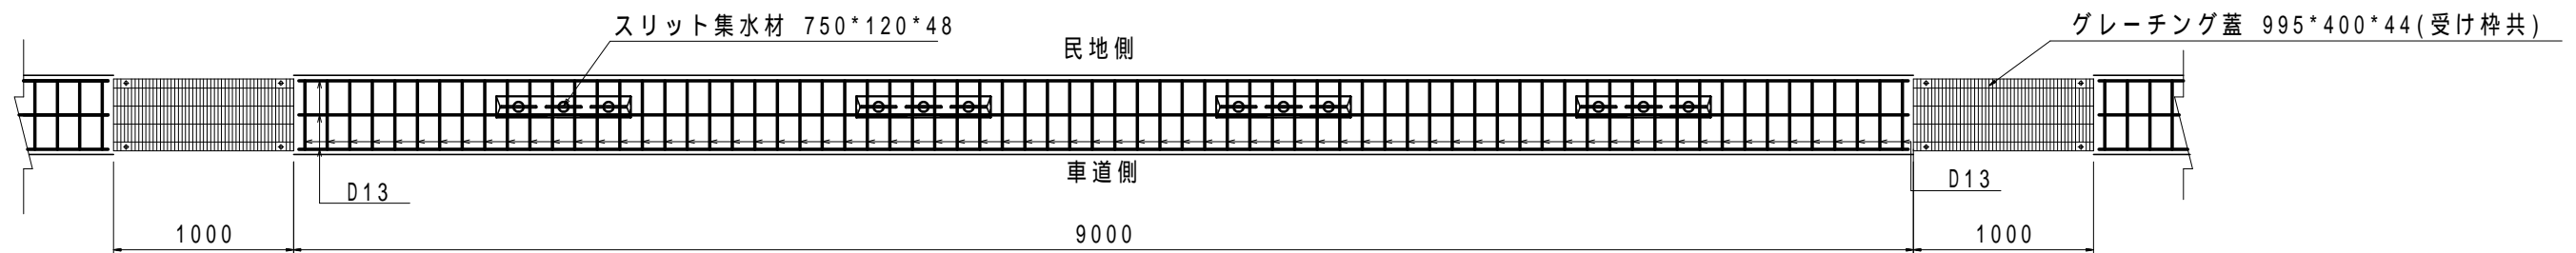

配筋図 S=1:10

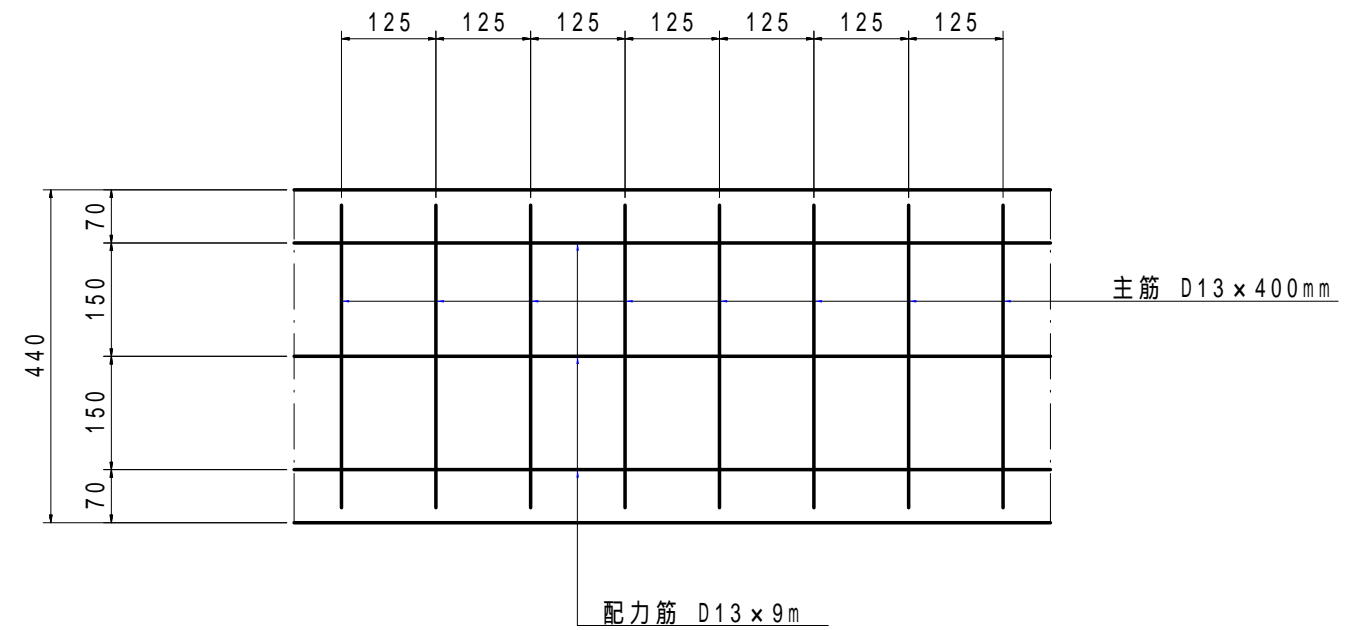

材料表

10.0m当り

名称	形状寸法	単位	数量	備考
既設甲蓋撤去	430×500(600)	枚	16.5(20.0)	
埋設型枠	390×6×1000	枚	9.0	10.0-1.0(グレーチング)
蓋コンクリート	ck=24N/mm ²	m ³	0.34	(0.44×0.095-0.39×0.006)×9.0-0.12×0.75×0.048×4
鉄筋	SD345, D13	kg	55.52	(0.4×9.0/0.125+9.0×3)×0.995
グレーチング蓋	995×400×44(受枠共)	枚	1.0	(4点ボルト固定)
側壁撤去工	グレーチング蓋部	m ³	0.03	(0.08×0.095+0.15×0.045)×1.0×2
基礎砕石	RC-40	m ²	7.00	0.7×10.0
差筋	D13	m	0.60	0.15×2×2