


別図 1 7 急勾配排水減勢処理構造（第 1 5 条第 1 項第 1 1 号関係）

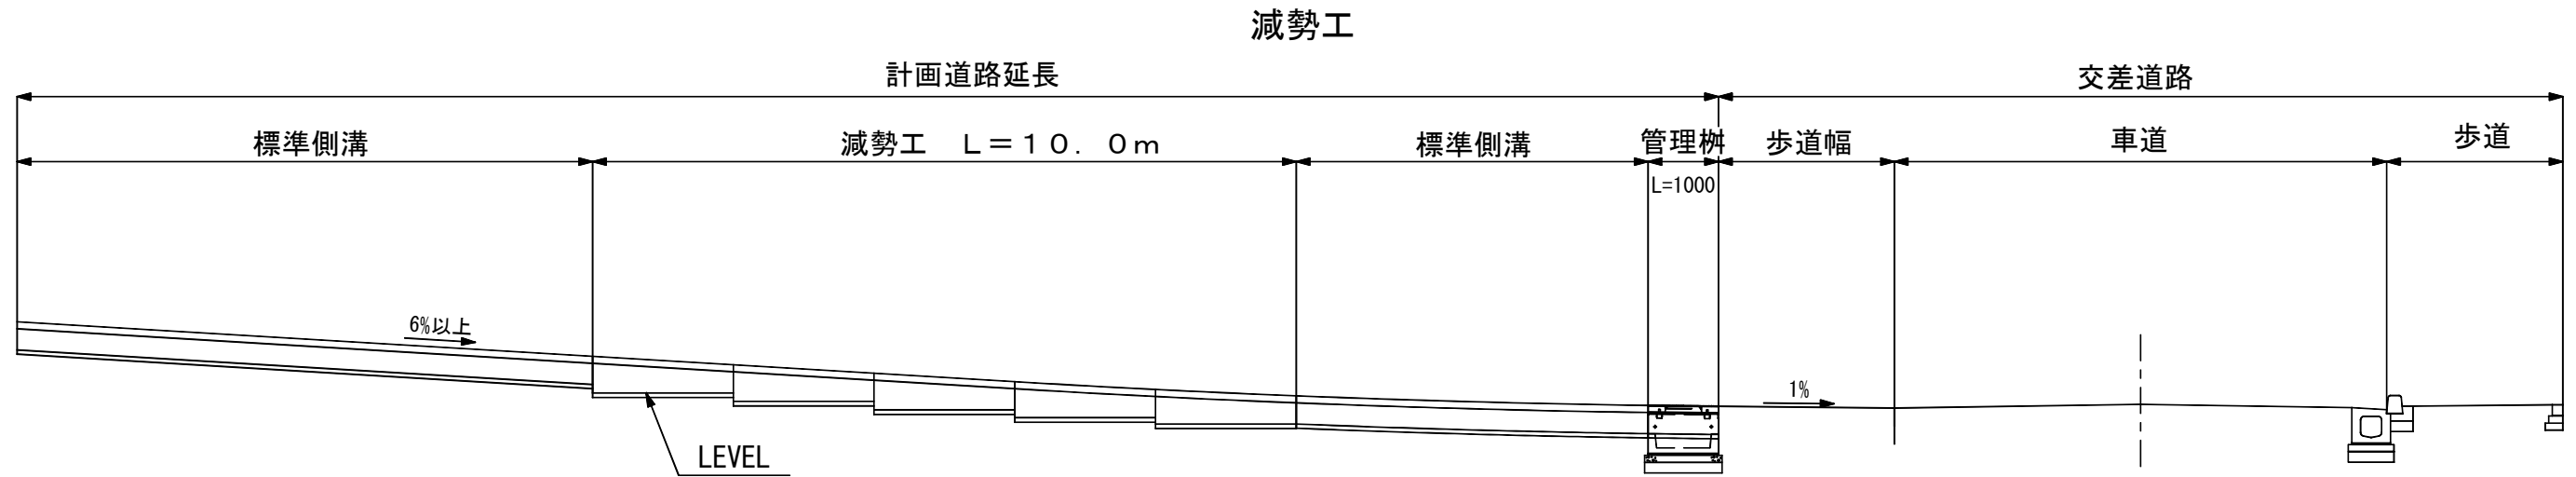

別図 1 8 専ら道路排水施設の流末として設置する排水路の標準横断図（第 1 5 条第 1 項第 1 2 号関係）

