


総合運動公園再生修復整備事業 完成施設(令和2年度)

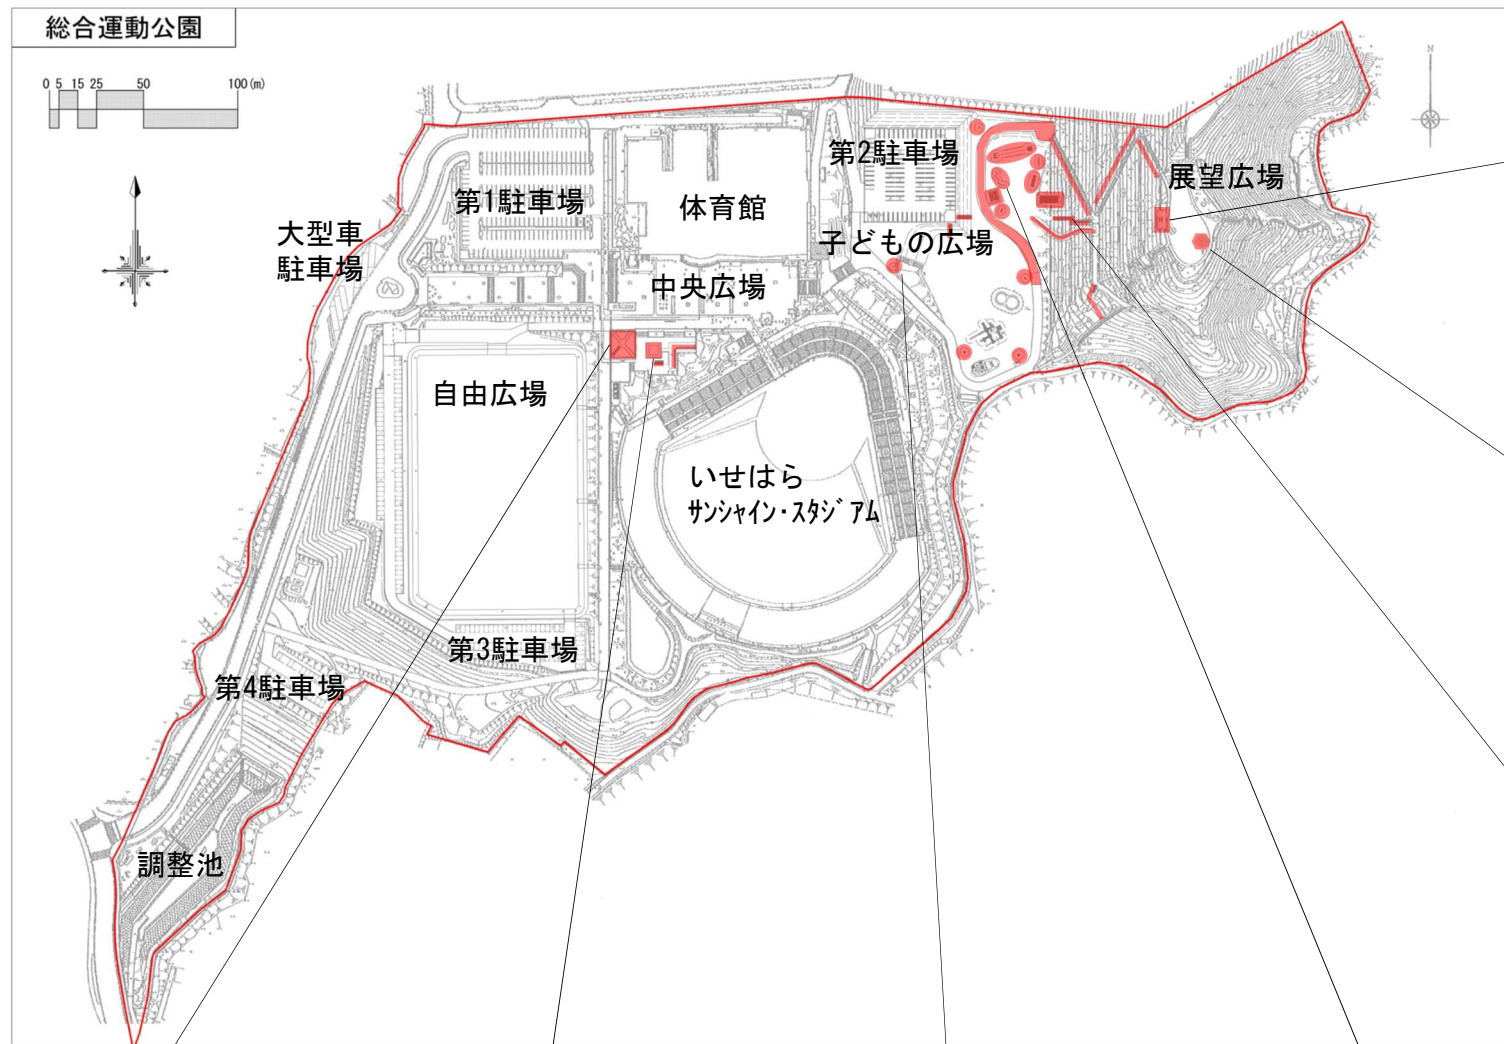


休憩デッキ (山側)



休憩デッキ (海側)



ワイド滑り台 (幅4m)

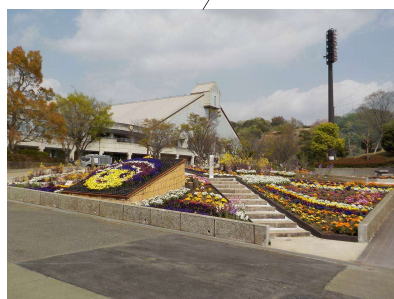

みんなの花壇



噴水デッキ



健康遊具 (6基)



アスレチック (4基)



ロング滑り台 (長36m)