


# 総合運動公園再生修復整備事業 完成施設(令和4年度)

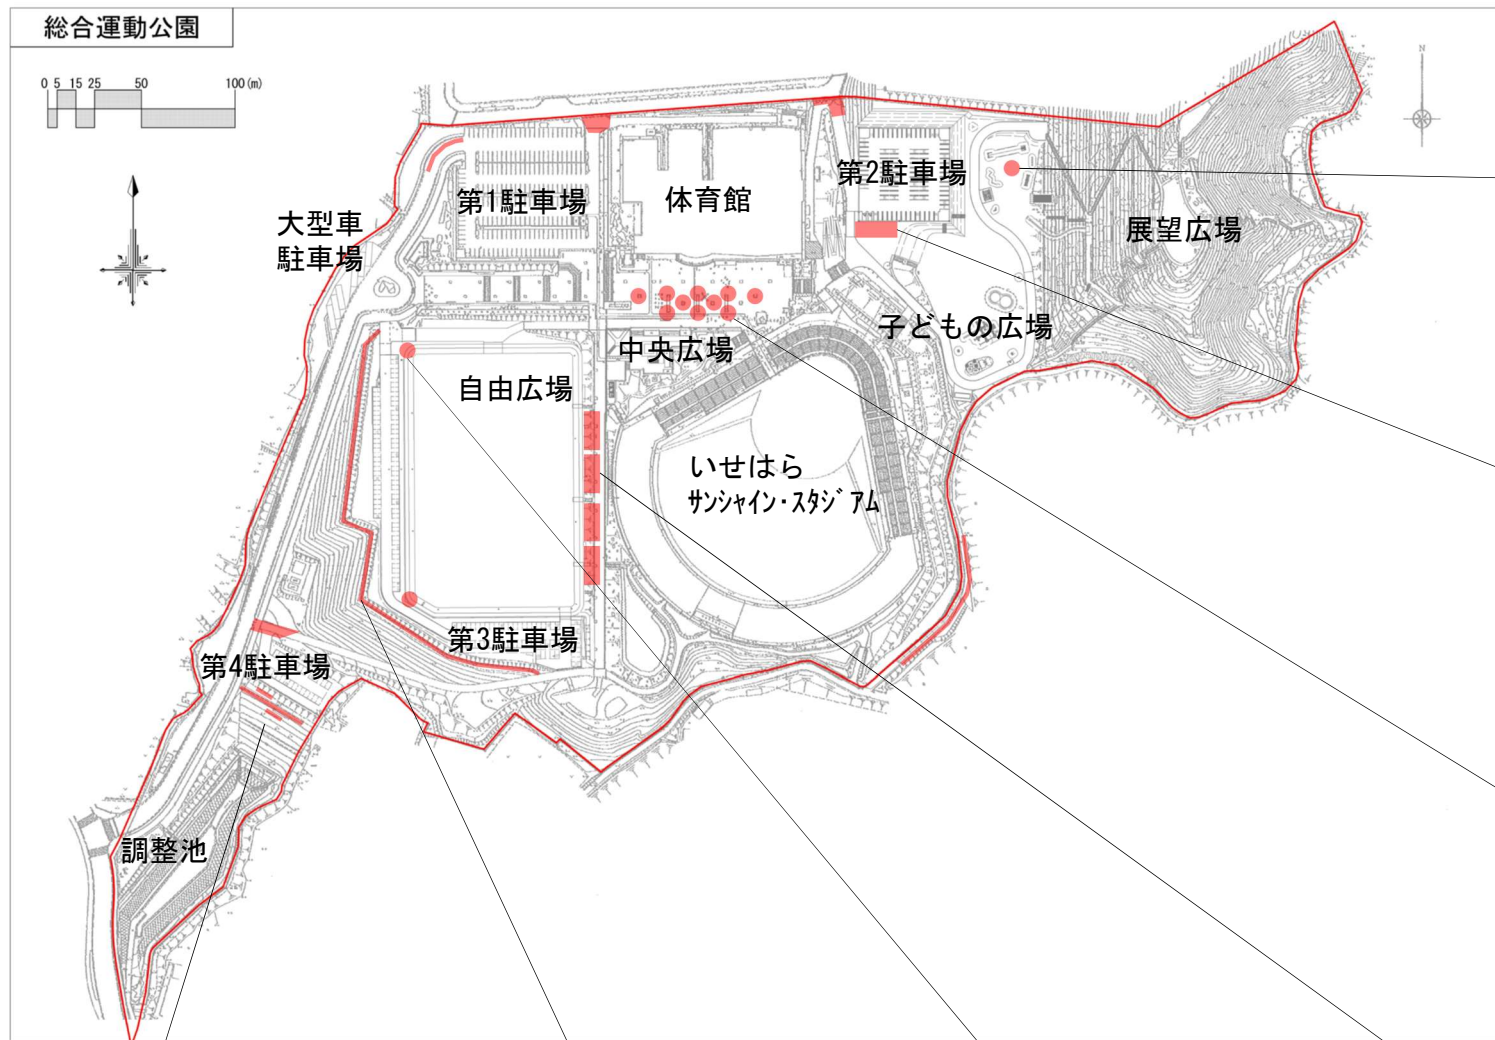

サークルベンチ (子どもの広場)




石畳スペース (子どもの広場)




テーブルベンチ等 (中央広場)



散策路 (調整池北側)

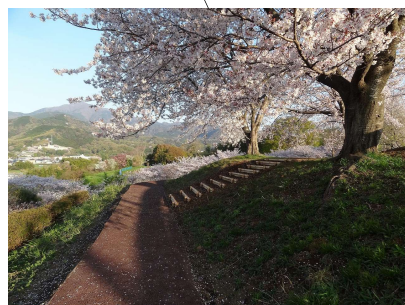


散策路 (自由広場西側)

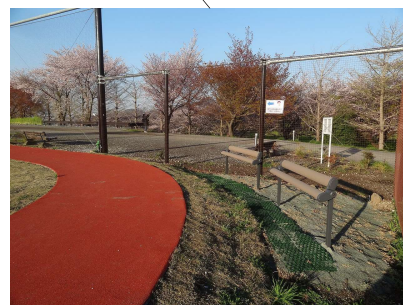

外周走路ベンチ (自由広場)



休憩スペース (自由広場)

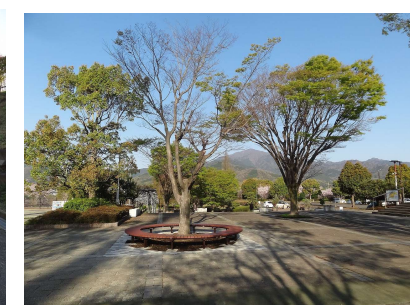

サークルベンチ (中央広場)