
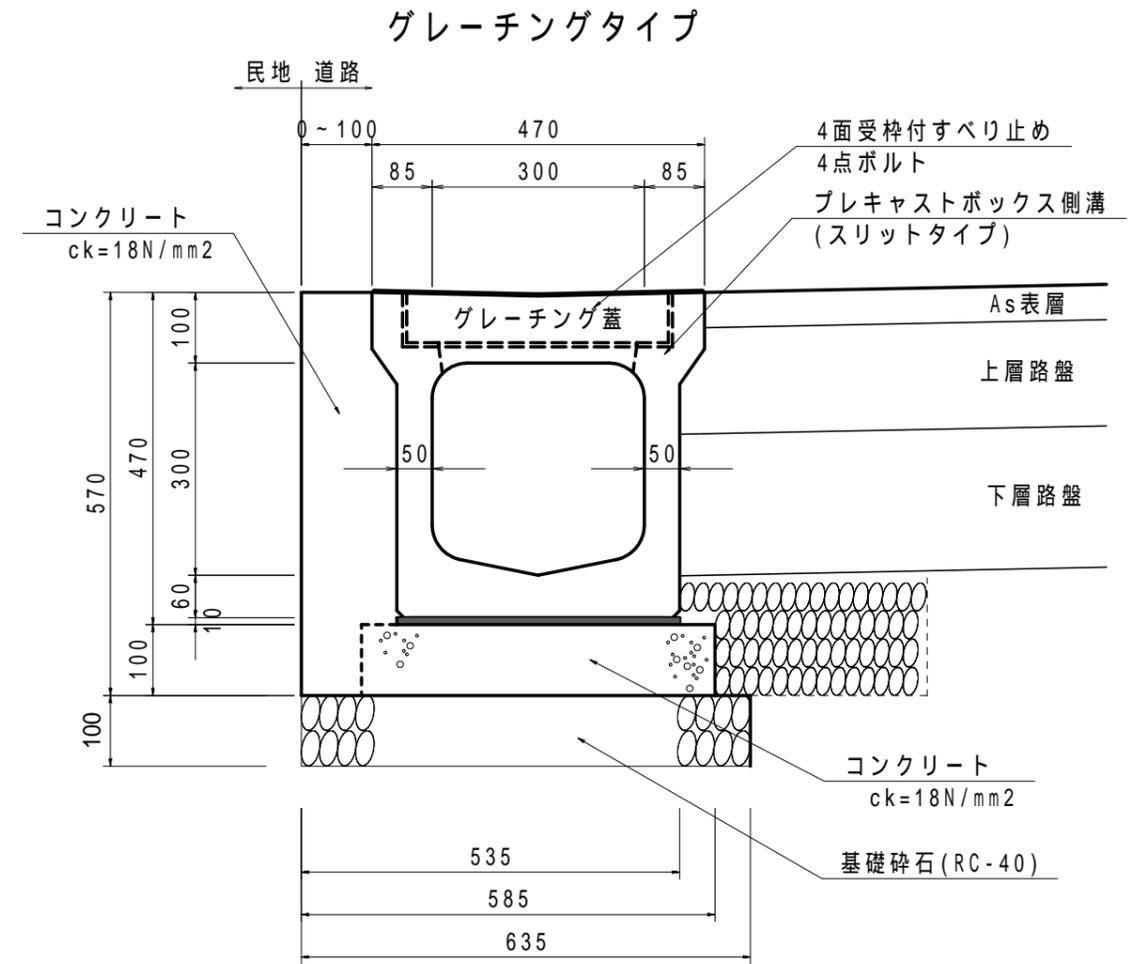


別図 1 3 新設側溝工標準構造図 (第 1 5 条第 1 項第 1 号関係)

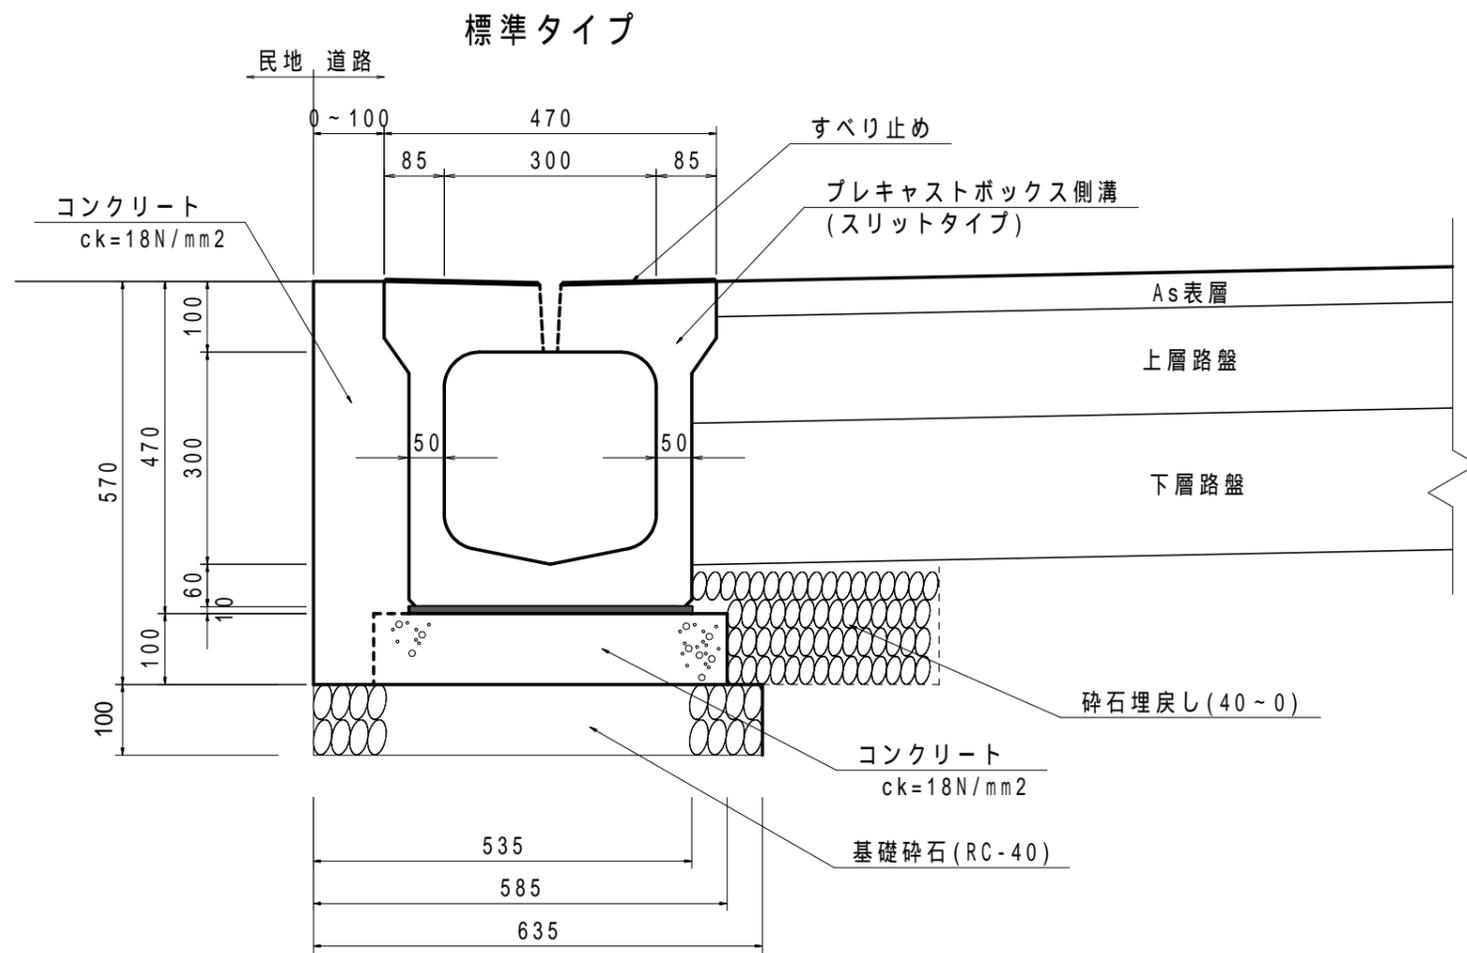

300 × 300標準部材料表

(10m当たり)

名称	規格寸法	単位	数量	摘要
プレキャストボックス側溝	スリットタイプ	個	5.0	
コンクリート	ck=18N/mm ²	m ³	1.18	$(0.1 \times 0.08 + 0.135 \times 0.39 + 0.585 \times 0.1 - 1/2 \times 0.035 \times 0.05) \times 10.0$
型 枠		m ²	6.70	$(0.57 + 0.1) \times 10.0$
敷モルタル	1 : 3	m ³	0.040	$0.4 \times 0.01 \times 10.0$
基礎砕石	RC-40, t=10cm	m ²	6.35	0.635×10.0

300 × 300グレーチングタイプ材料表

(10.0m当たり)

名称	規格寸法	単位	数量	摘要
プレキャストボックス側溝	グレーチングタイプ	個	5.0	
コンクリート	ck=18N/mm ²	m ³	1.18	$(0.1 \times 0.08 + 0.135 \times 0.39 + 0.585 \times 0.1 - 1/2 \times 0.035 \times 0.05) \times 10.0$
型 枠		m ²	6.70	$(0.57 + 0.1) \times 10.0$
敷モルタル	1 : 3	m ³	0.040	$0.4 \times 0.01 \times 10.0$
基礎砕石	RC-40, t=10cm	m ²	6.35	0.635×10.0

標準施工平面図 S=1:40

