


第2期工事区域

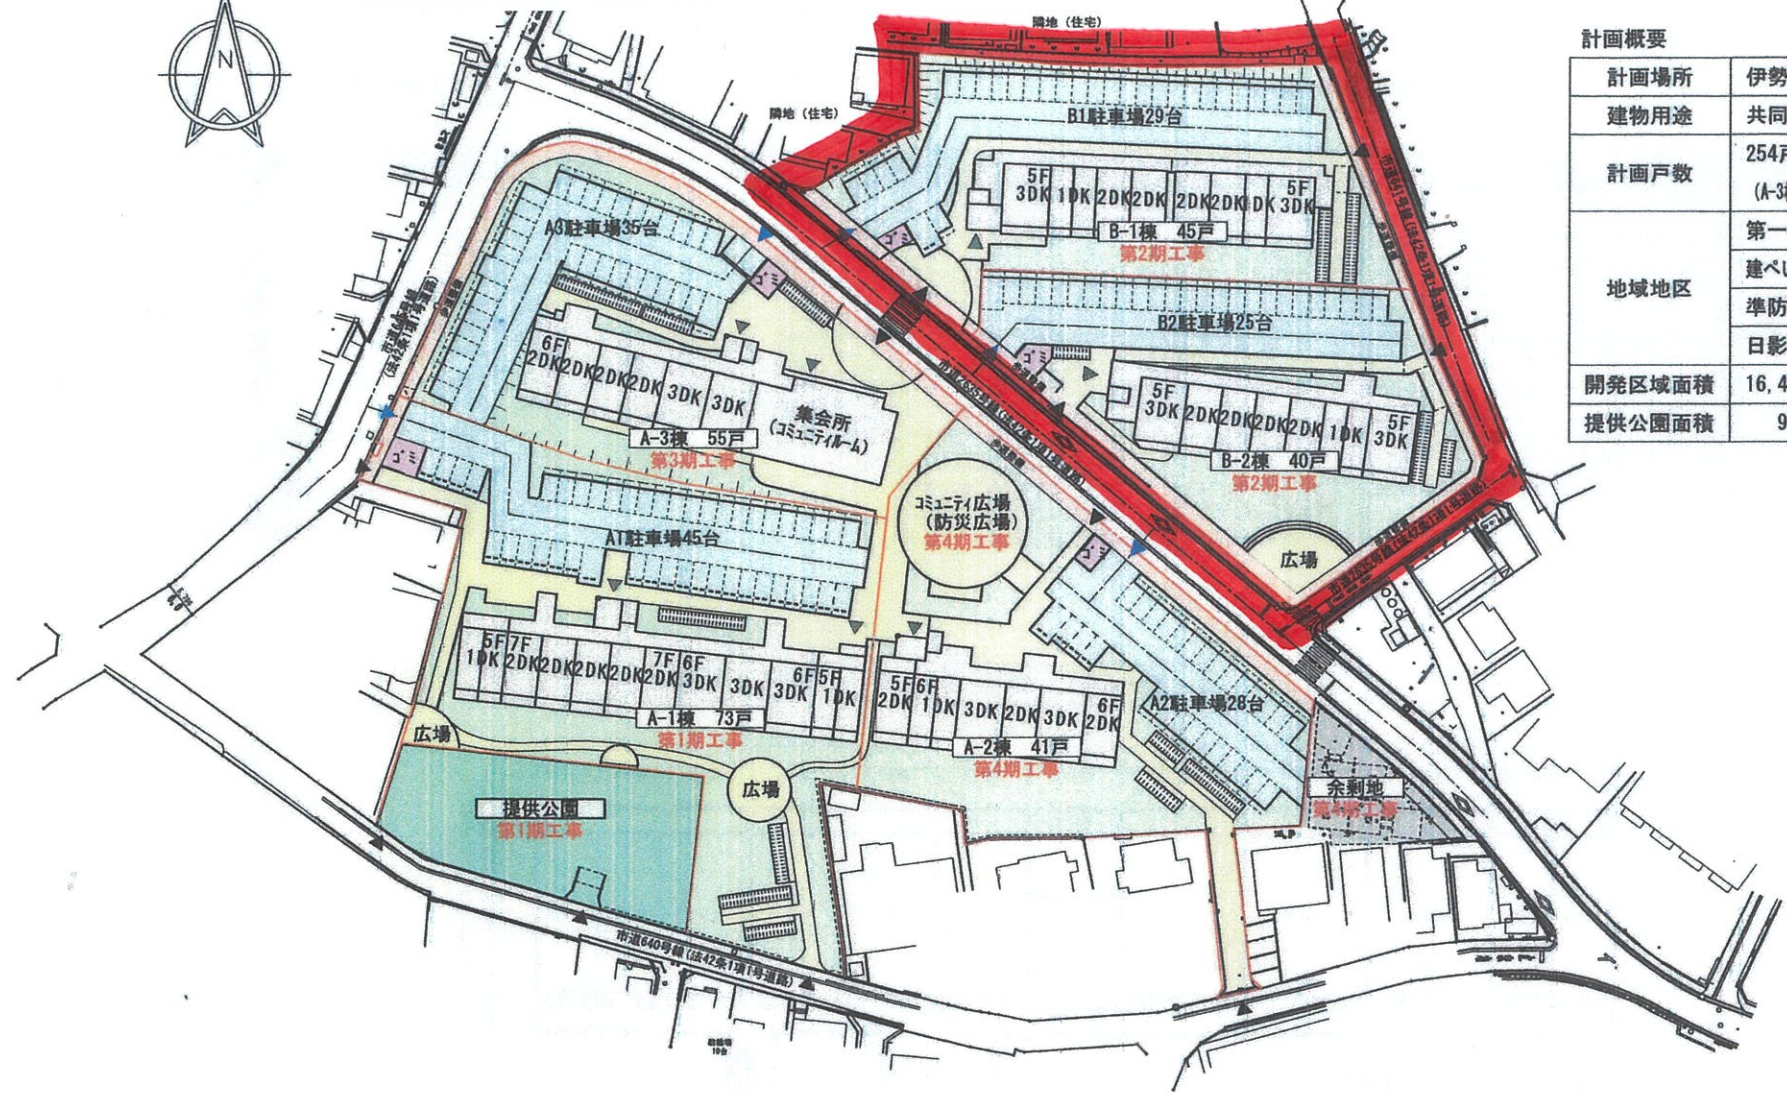

計画概要	
計画場所	伊勢原市上糶屋448ほか
建物用途	共同住宅（県営住宅）
計画戸数	254戸 (A-3棟：集会所・コミュニティA約250㎡)
地域地区	第一種中高層住居専用地域
	建ぺい率：60%、容積率：200%
	準防火地域
	日影規制 5m2.5h 10m4h
開発区域面積	16,499.89㎡
提供公園面積	996.07㎡（約6.0%）



土地利用計画図

※今後の行政指導等により計画を変更する場合があります。

県営伊勢原峰岸団地建替事業