

下水道台帳施設平面図

18-3-15

18-3-9	18-3-10	18-4-6
18-3-14	18-3-15	18-4-11
18-3-19	18-3-20	18-4-16




凡例	
施設分類	表示色
汚水施設	赤色
雨水施設	青色
その他施設 (管理外)	黒色

凡例	
記号	種別
	幹線管渠
	汚水枝線管渠
	雨水枝線管渠
	圧送管
	0号マンホール
	1号人孔
	2号人孔
	3号人孔
	4号人孔
	5号人孔
	角型人孔
	矩形マンホール
	矩形兼用入孔(角蓋設置)
	矩形兼用入孔(現場打ち)
	矩形特1号マンホール(800-800)
	矩形特2号マンホール(1200-1200)
	矩形特3号マンホール
	集水溝
	塩ビマンホール(φ200)
	塩ビマンホール(φ300)
	小型マンホール(φ400)
	小型マンホール(φ450)
	小型マンホール(φ600)
	小口径人孔
	楕円マンホール
	特殊人孔
	伏せ蓋し人孔
	点検人孔
	掃除口マンホール
	マンホールポンプ
	その他
	不明
	副管取付
	起点記号
	コンクリート樹
	塩ビ樹
	雨水樹内影
	樹影樹
	マンホールトイレ
	リブ剛塩ビマンホール
	ダミーマンホール
	管渠改良工事、工事完了点、管止め
	検査文化、支管接続点、貯留施設
	吐口
	ポンプ場
	処理場


<人孔属性>	
	施設番号
	地盤高
	人孔深

<管渠属性>	
	管種
	管径
	勾配
	区間距離
	上流管底高
	下流管底高

<取付管属性>	
	管径
	取付管
	止流人孔からの 過剰流量

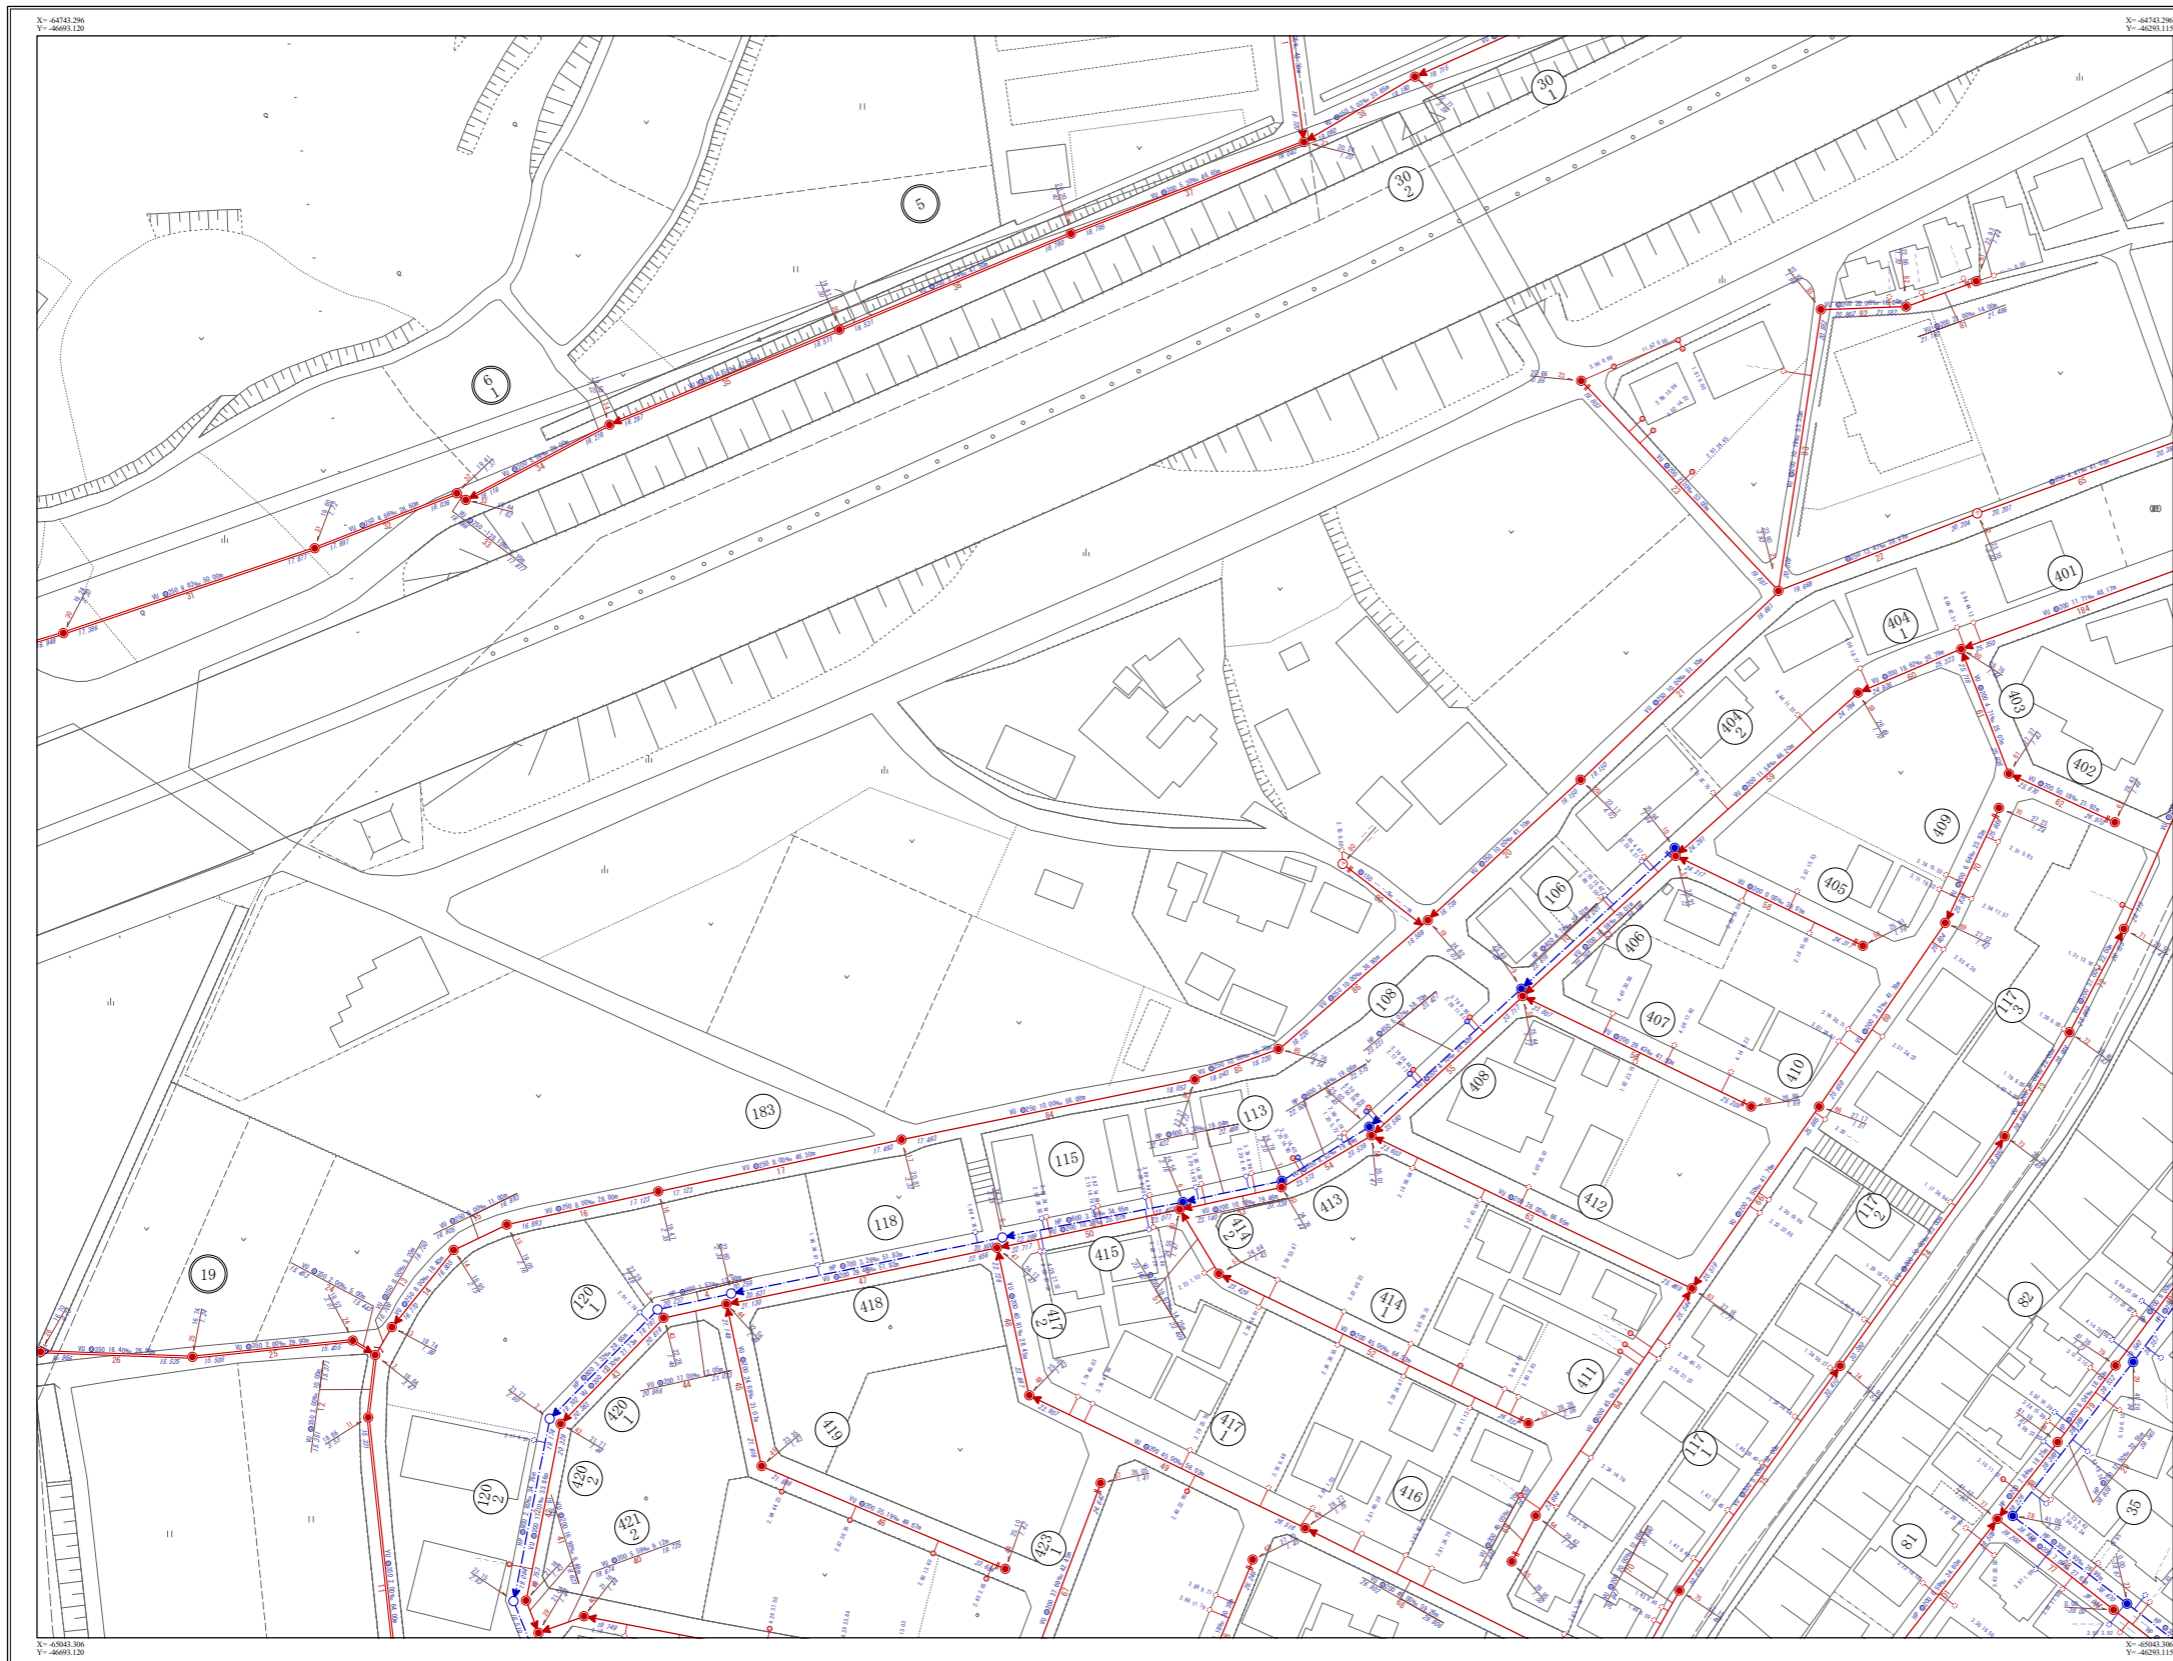

18-3-15

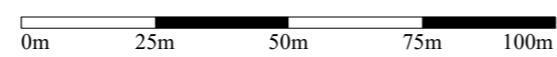

令和3年9月