

下水道台帳施設平面図


18-3-25

18-3-19	18-3-20	18-4-16
18-3-24	18-3-25	18-4-21
28-1-4	28-1-5	28-2-1




凡例	
施設分類	表示色
汚水施設	赤色
雨水施設	青色
その他施設 (管理用)	黒色

凡例	
記号	種別
	幹線管渠
	汚水枝線管渠
	雨水枝線管渠
	圧送管
	0号マンホール
	1号人孔
	2号人孔
	3号人孔
	4号人孔
	5号人孔
	角型人孔
	矩形マンホール
	矩形専用人孔(角蓋設置)
	矩形専用人孔(現場打ち)
	矩形専用マンホール(80-80)
	矩形専用マンホール(80-90)
	矩形専用マンホール(120-120)
	矩形専用マンホール
	集水樹
	塩ビマンホール(φ20cm)
	塩ビマンホール(φ30cm)
	小型マンホール(φ40cm)
	小型マンホール(φ45cm)
	小型マンホール(φ60cm)
	小口径人孔
	楕円マンホール
	特殊人孔
	伏せ越し人孔
	点検人孔
	掃除口マンホール
	マンホールポンプ
	その他
	不明
	副管取付
	起点記号
	コンクリート樹
	塩ビ樹
	雨水樹内影
	街路樹
	マンホールトイレ
	リブ用塩ビマンホール
	ダミーマンホール
	管理委託区、工事委託区、管止め
	検査文化区、支管継ぎ点、貯留施設
	吐口
	ポンプ場
	処理場
<人孔属性>	
	施設番号
	地盤高
	人孔深
<管渠属性>	
	管理
	管径
	勾配
	区間距離
	上流管径
	下流管径
<取付管属性>	
	管径
	取付管
	止流人孔からの 過剰流量

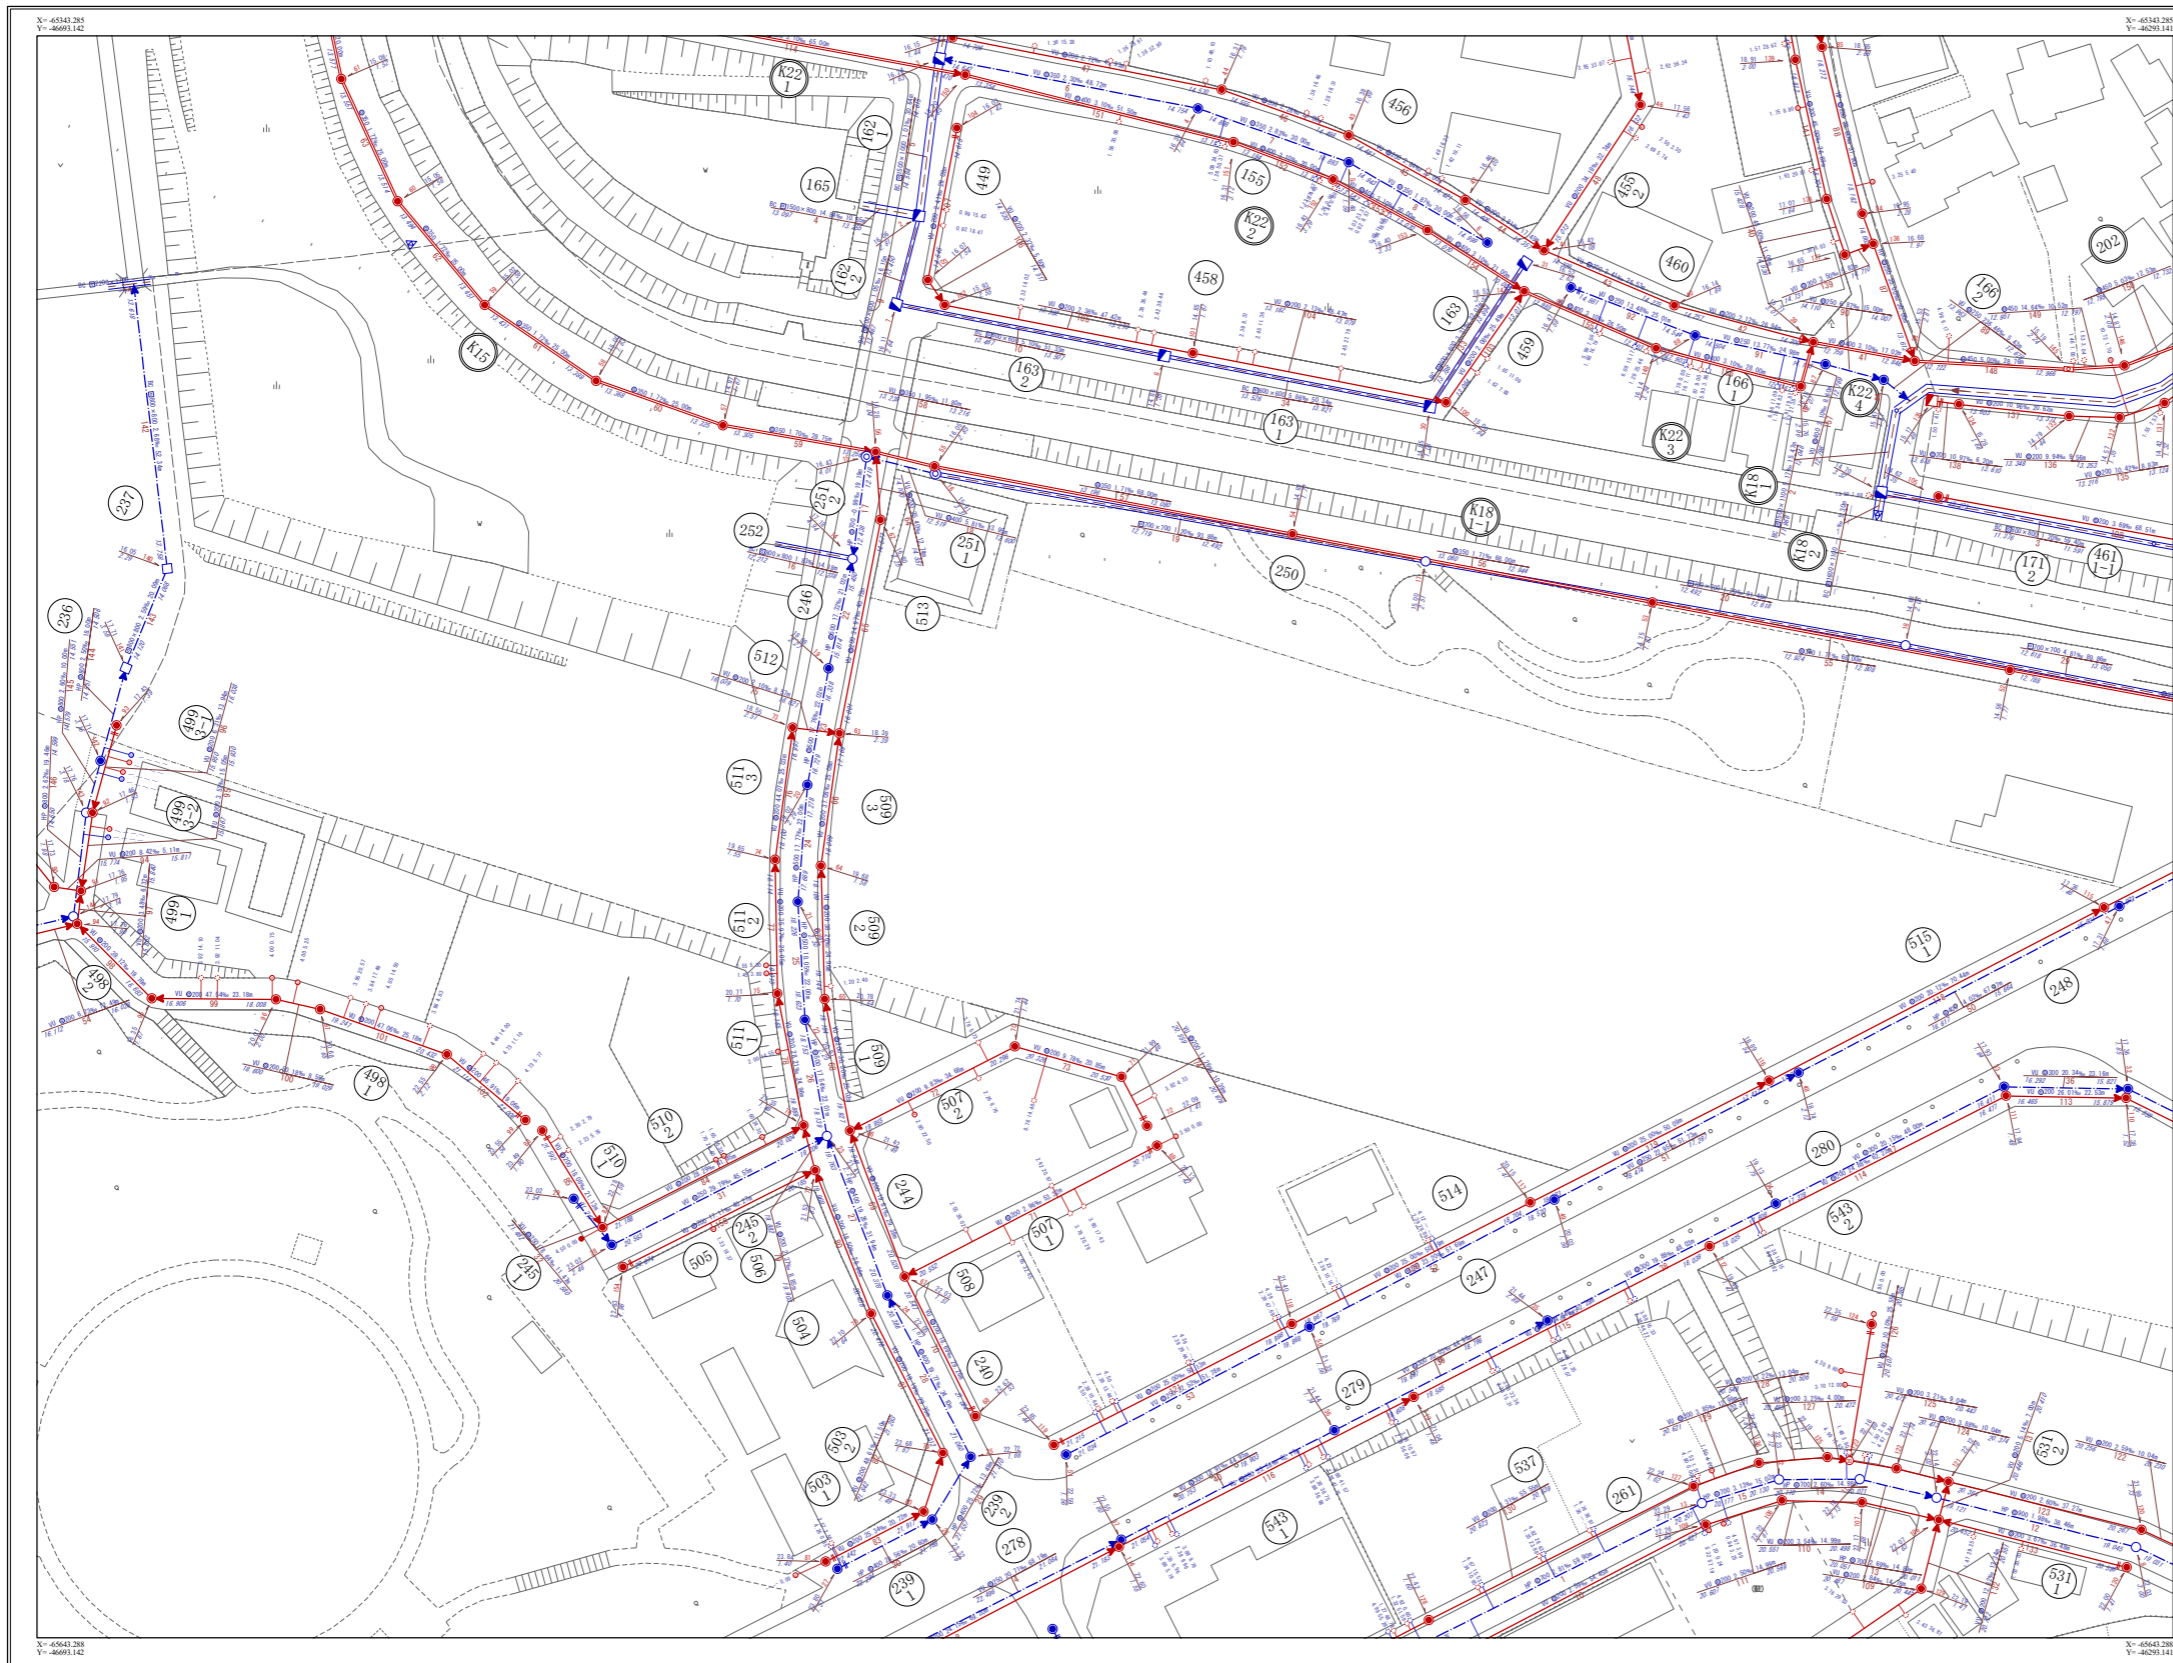

18-3-25

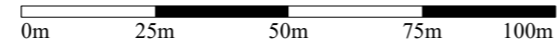

令和3年9月