


下水道台帳施設平面図

27-2-11

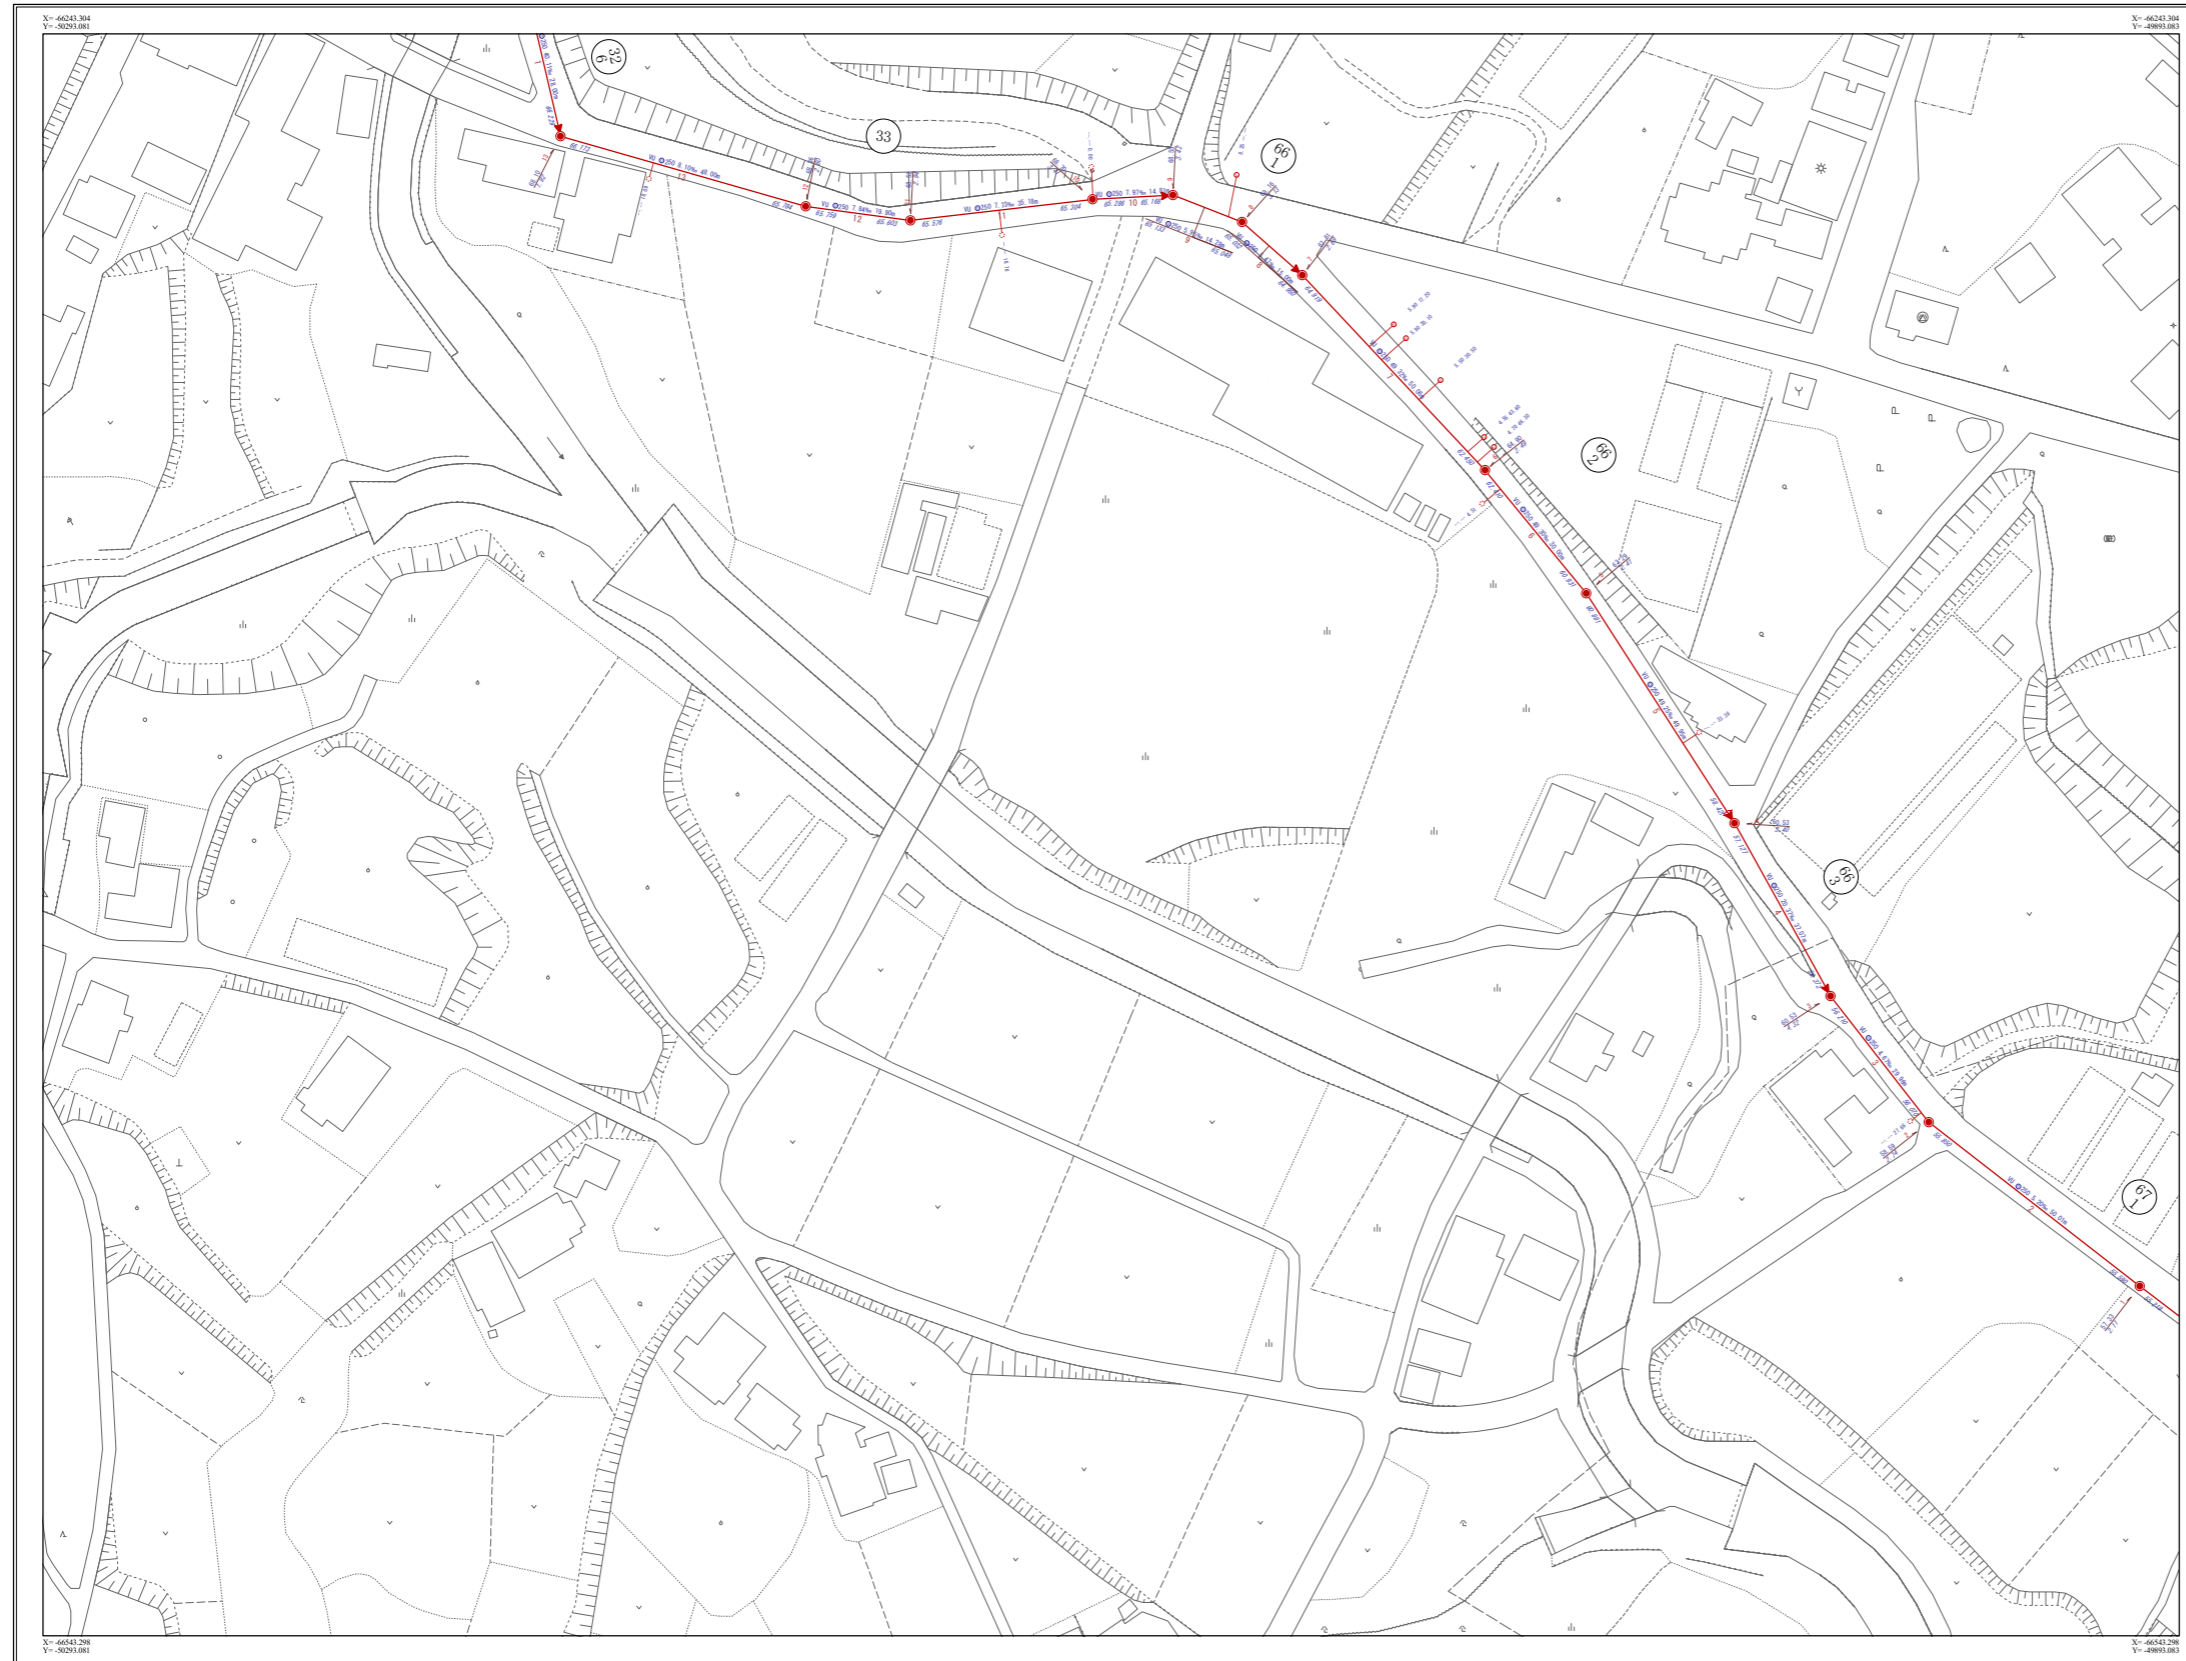

27-1-10	27-2-6	27-2-7
27-1-15	27-2-11	27-2-12
27-1-20	27-2-16	27-2-17



凡 例	
施設分類	表示色
汚水施設	赤 色
雨水施設	青 色
その他施設 (管理外)	黒 色

凡 例	
記 号	種 別
	幹線管渠
	汚水枝線管渠
	雨水枝線管渠
	圧送管
	0号マンホール
	1号人孔
	2号人孔
	3号人孔
	4号人孔
	5号人孔
	角型人孔
	矩形マンホール
	矩形兼用入孔(角蓋設置)
	矩形兼用入孔(現場打ち)
	矩形兼用マンホール(80×80)
	矩形兼用マンホール(80×80)
	矩形兼用マンホール(120×120)
	矩形兼用マンホール
	集水窠
	塩ビマンホール(φ20cm)
	塩ビマンホール(φ30cm)
	小型マンホール(φ40cm)
	小型マンホール(φ45cm)
	小型マンホール(φ60cm)
	小口径人孔
	楕円マンホール
	特殊人孔
	伏せ蓋し人孔
	点検人孔
	掃除口マンホール
	マンホールポンプ
	その他
	不明
	副管取付
	起点記号
	コンクリート窠
	塩ビ窠
	雨水窠内形
	街路窠
	マンホールトイレ
	リブ剛塩ビマンホール
	ダミーマンホール
	管理委託区、工事委託区、管止め
	継ぎ目、支管継ぎ目、貯留施設
	吐口
	ポンプ場
	処理場
<人孔属性>	
	施設番号 地盤高 人孔深
<管渠属性>	
	管種 管径 勾配 区間距離
	上流管地盤高 下流管地盤高
<取付管属性>	
	管径 取付管 止流人孔からの 延長距離

令和3年9月

27-2-11

