


# 下水道台帳施設平面図

# 27-2-18

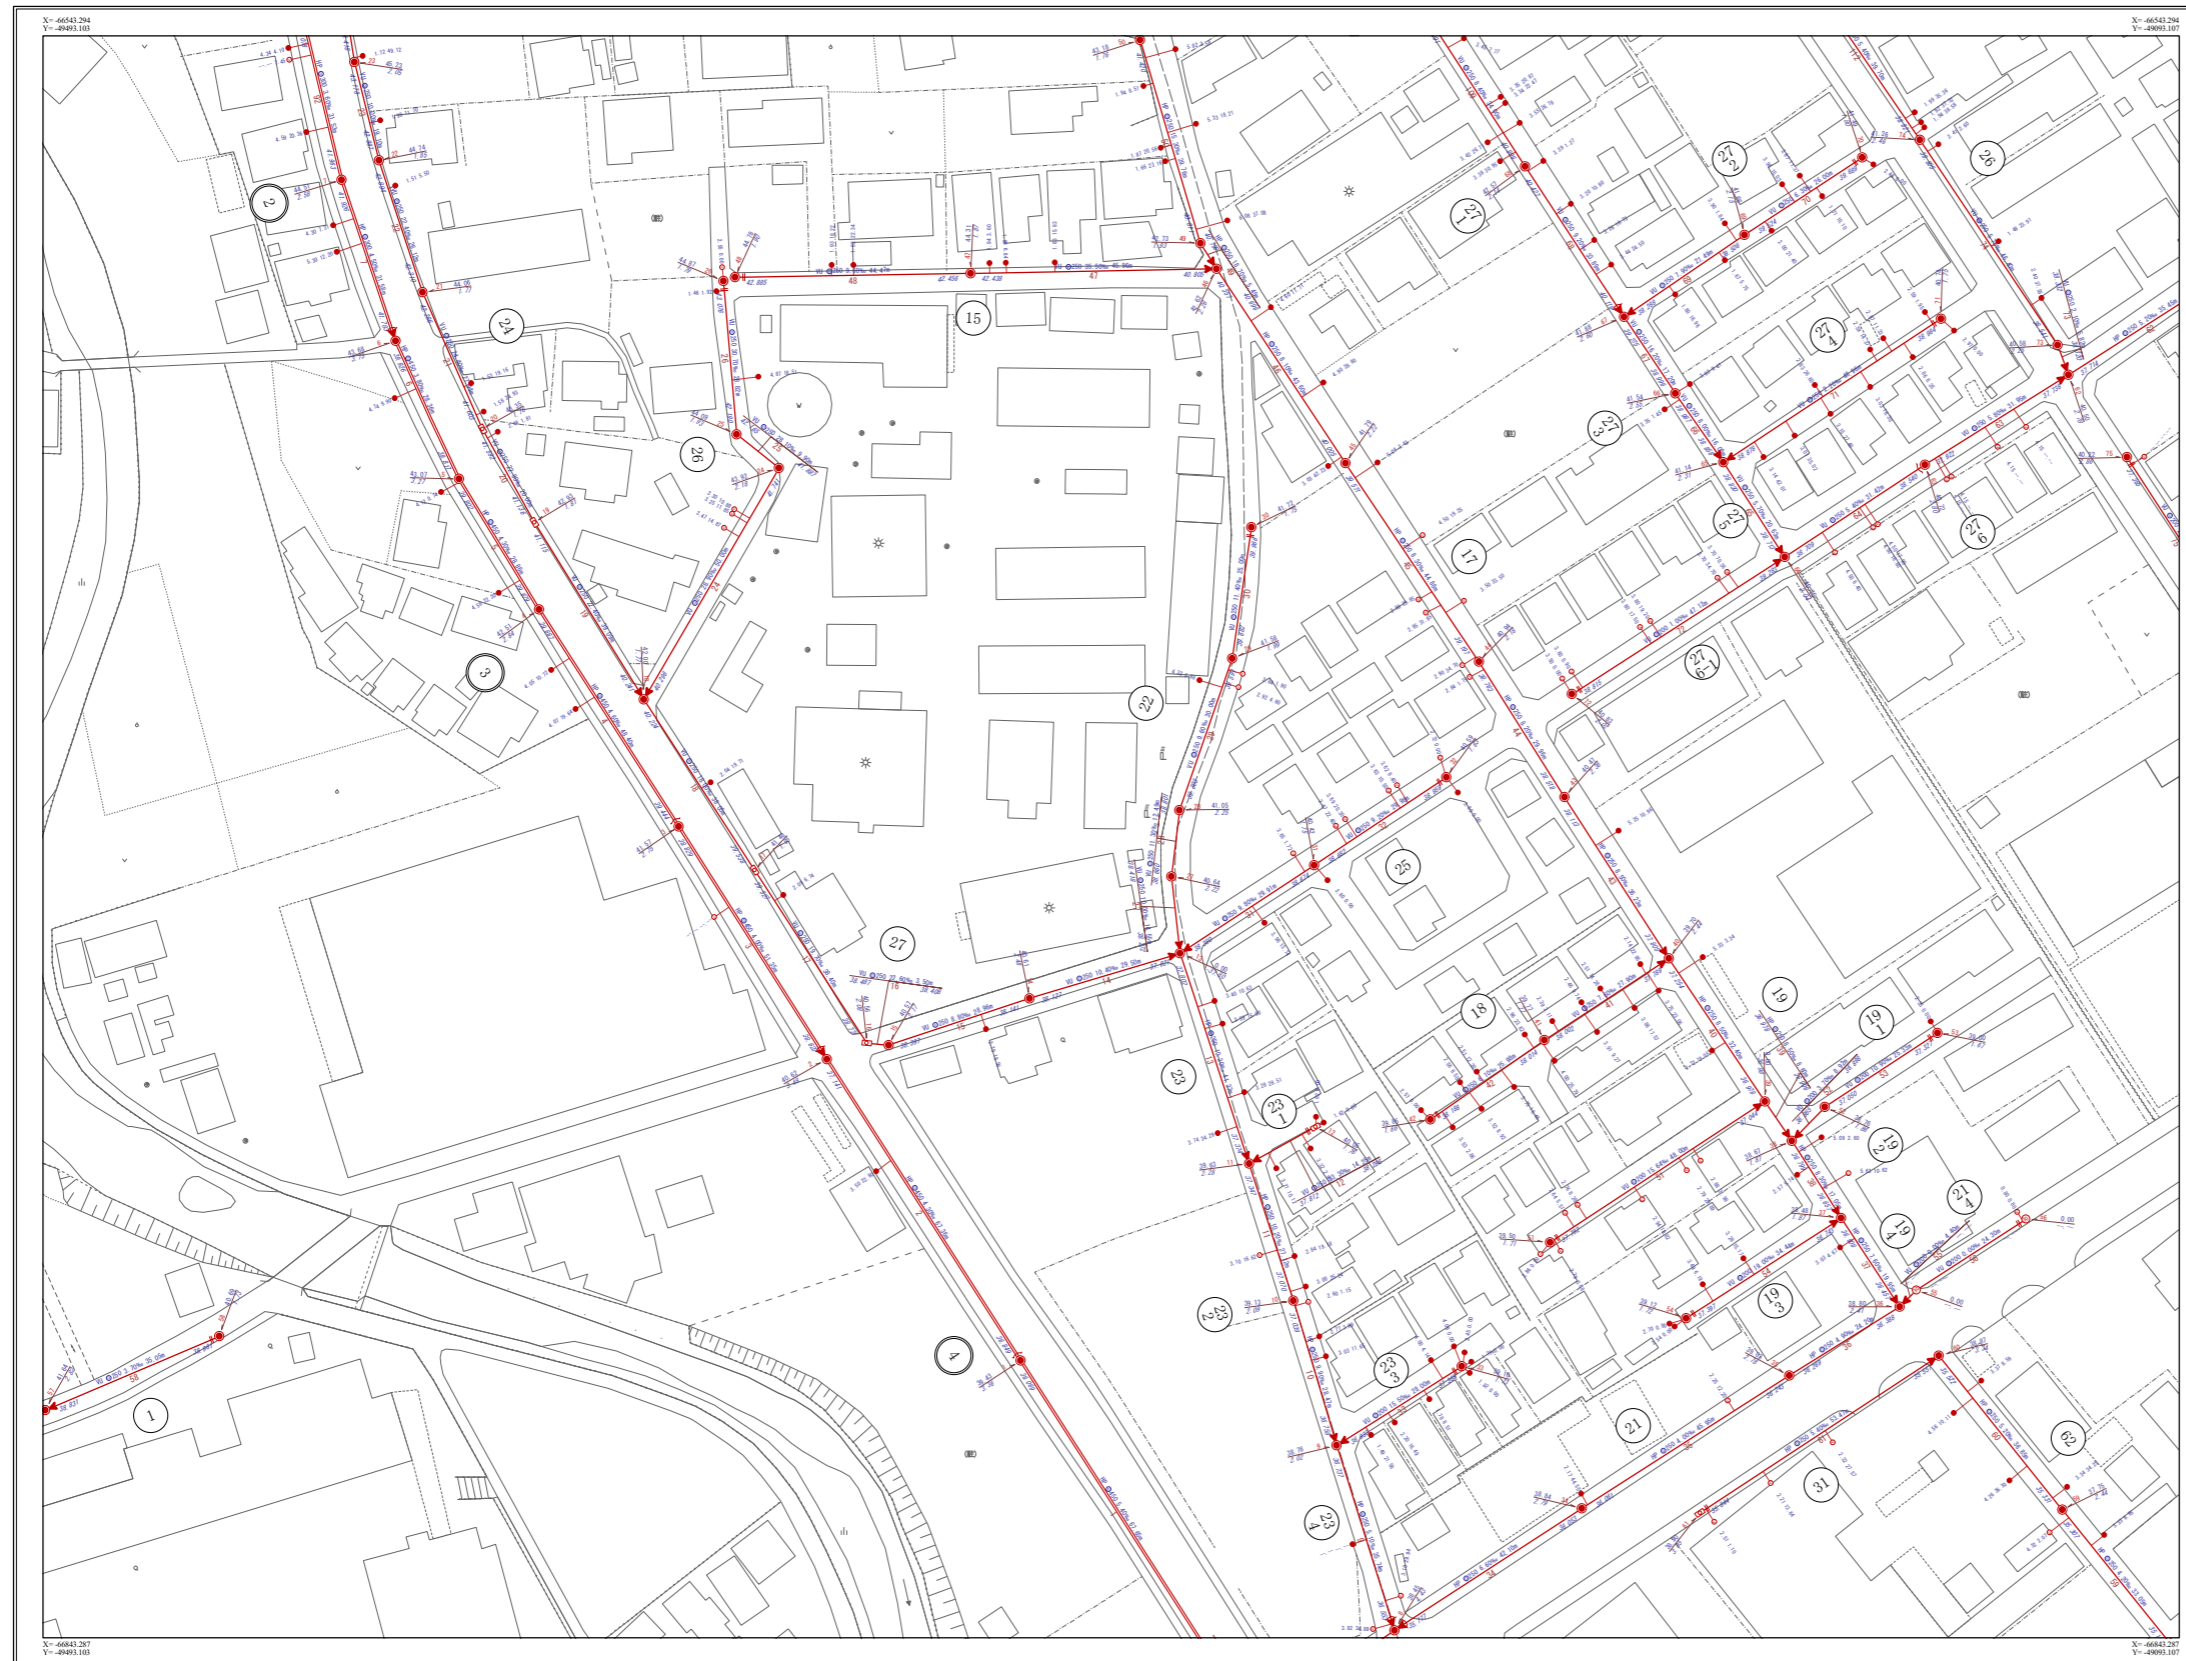


27-2-12	27-2-13	27-2-14
27-2-17	27-2-18	27-2-19
27-2-22	27-2-23	27-2-24



凡例	
施設分類	表示色
汚水施設	赤色
雨水施設	青色
その他施設 (管理別)	黒色

凡例	
記号	種別
	幹線管渠
	汚水枝線管渠
	雨水枝線管渠
	圧送管
	0号マンホール
	1号人孔
	2号人孔
	3号人孔
	4号人孔
	5号人孔
	角型人孔
	矩形マンホール
	矩形専用人孔(角蓋設置)
	矩形専用人孔(現場打ち)
	矩形専用マンホール(800-800)
	矩形専用マンホール(800-900)
	矩形専用マンホール(1200-1200)
	矩形専用マンホール
	集水窠
	塩ビマンホール(φ200)
	塩ビマンホール(φ300)
	小型マンホール(φ400)
	小型マンホール(φ450)
	小型マンホール(φ600)
	小口径人孔
	楕円マンホール
	特殊人孔
	伏せ越し人孔
	点検人孔
	掃除口マンホール
	マンホールポンプ
	その他
	不明
	副管取付
	起点記号
	コンクリート窠
	塩ビ窠
	雨水窠内影
	街渠窠
	マンホールトイレ
	リブ剛塩ビマンホール
	ダミーマンホール
	管理管渠
	管理管渠
	勾配
	区間距離
	上流管渠高
	下流管渠高
	管渠
	取付管
	止流人孔からの 逆戻り

# 27-2-18

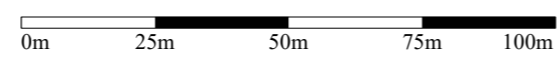

令和3年9月