


# 下水道台帳施設平面図

# 27-2-25

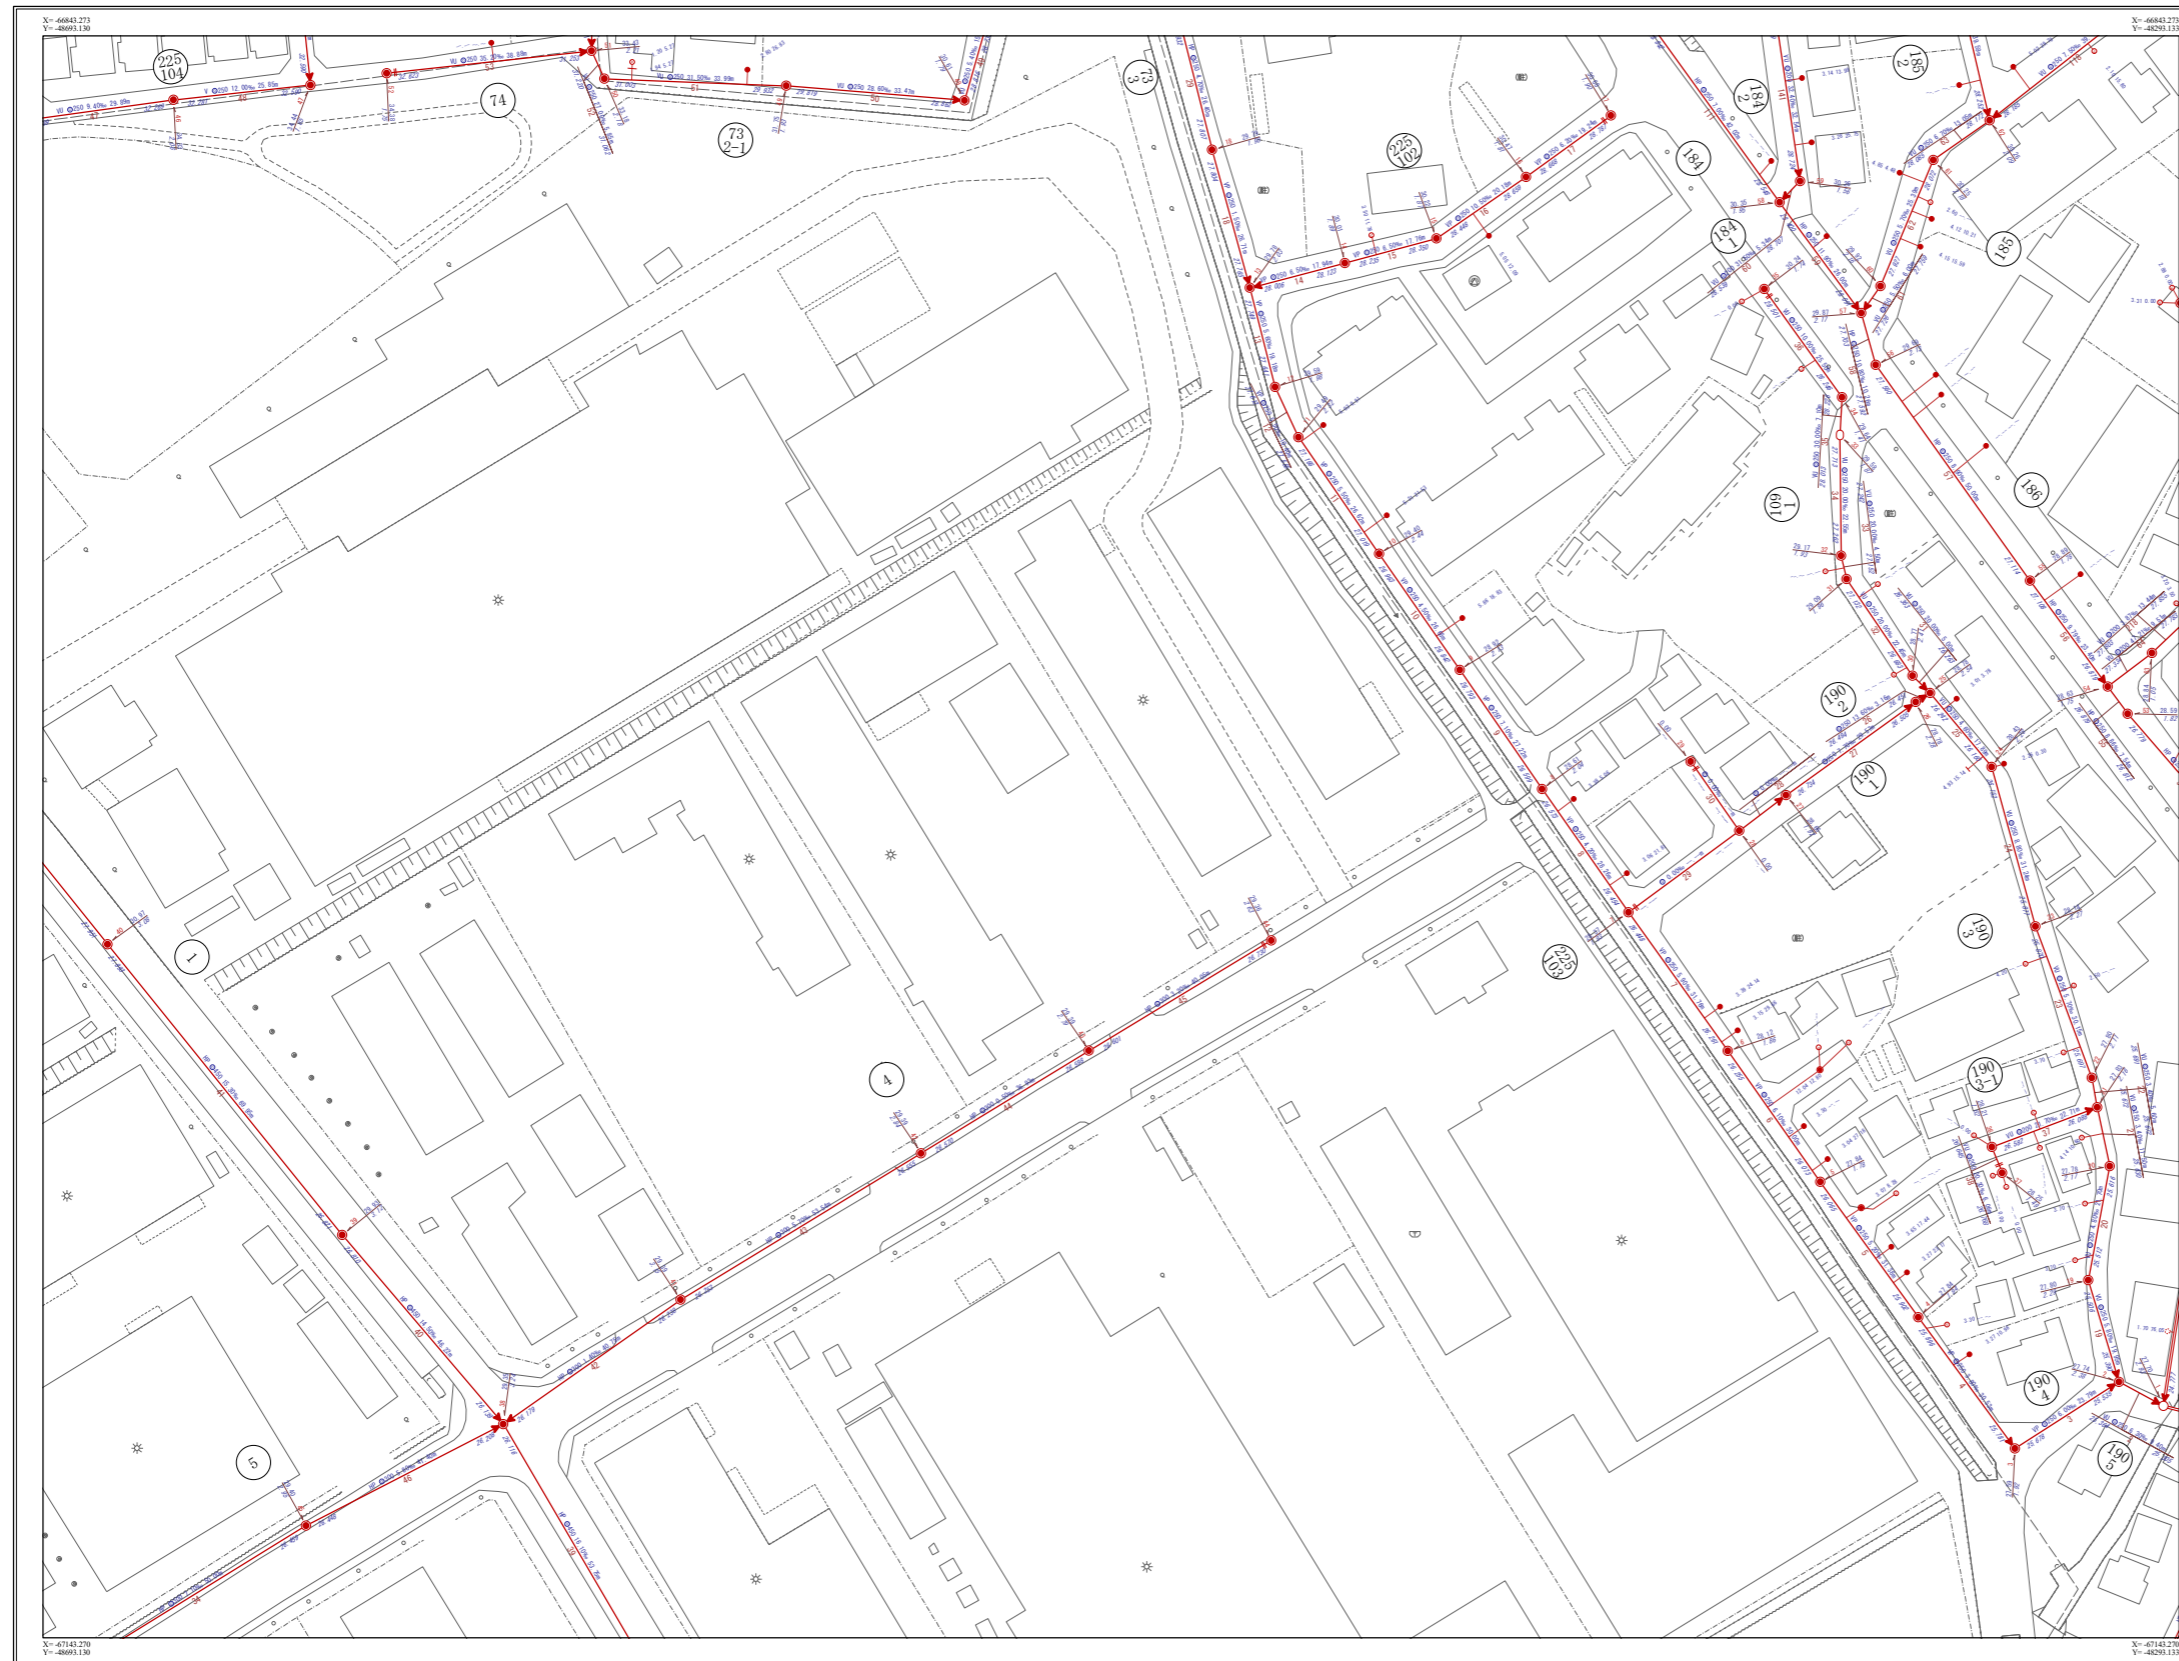


|         |         |         |
|---------|---------|---------|
| 27-2-19 | 27-2-20 | 28-1-16 |
| 27-2-24 | 27-2-25 | 28-1-21 |
| 27-4-4  | 27-4-5  | 28-3-1  |



| 凡 例            |     |
|----------------|-----|
| 施設分類           | 表示色 |
| 汚水施設           | 赤 色 |
| 雨水施設           | 青 色 |
| その他施設<br>(管理外) | 黒 色 |

| 凡 例                  |                              |
|----------------------|------------------------------|
| 記 号                  | 種 別                          |
|                      | 幹線管渠                         |
|                      | 汚水枝線管渠                       |
|                      | 雨水枝線管渠                       |
|                      | 圧送管                          |
|                      | 0号マンホール                      |
|                      | 1号人孔                         |
|                      | 2号人孔                         |
|                      | 3号人孔                         |
|                      | 4号人孔                         |
|                      | 5号人孔                         |
|                      | 角型人孔                         |
|                      | 矩形マンホール                      |
|                      | 矩形兼用入孔(角蓋設置)                 |
|                      | 矩形兼用入孔(視察打ち)                 |
|                      | 矩形特0号マンホール(80×80)            |
|                      | 矩形特1号マンホール(80×80)            |
|                      | 矩形特2号マンホール(120×120)          |
|                      | 矩形側マンホール                     |
|                      | 集水溝                          |
|                      | 塩ビマンホール(φ20cm)               |
|                      | 塩ビマンホール(φ30cm)               |
|                      | 小型マンホール(φ40cm)               |
|                      | 小型マンホール(φ45cm)               |
|                      | 小型マンホール(φ60cm)               |
|                      | 小口径人孔                        |
|                      | 楕円マンホール                      |
|                      | 特殊人孔                         |
|                      | 伏せ越し人孔                       |
|                      | 点検人孔                         |
|                      | 掃除口マンホール                     |
|                      | マンホールポンプ                     |
|                      | その他                          |
|                      | 不明                           |
|                      | 副管取付                         |
|                      | 起点記号                         |
|                      | コンクリート樹                      |
|                      | 塩ビ樹                          |
|                      | 雨水樹内影                        |
|                      | 樹影樹                          |
|                      | マンホールトイレ                     |
|                      | リブ剛塩ビマンホール                   |
|                      | ダミーマンホール                     |
|                      | 管渠改良工事、工事完了点、管止点             |
|                      | 検査文化点、支管接続点、貯留施設             |
|                      | 吐口                           |
|                      | ポンプ場                         |
|                      | 処理場                          |
| <b>&lt;人孔属性&gt;</b>  |                              |
|                      | 施設番号 地盤高<br>人孔深              |
| <b>&lt;管渠属性&gt;</b>  |                              |
|                      | 管理 管径 勾配 区間距離<br>上流管標高 下流管標高 |
| <b>&lt;取付管属性&gt;</b> |                              |
|                      | 管径 取付管 止流人孔からの<br>流路距離       |

# 27-2-25

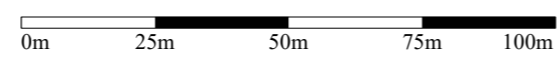

令和3年9月