


下水道台帳施設平面図

27-3-15

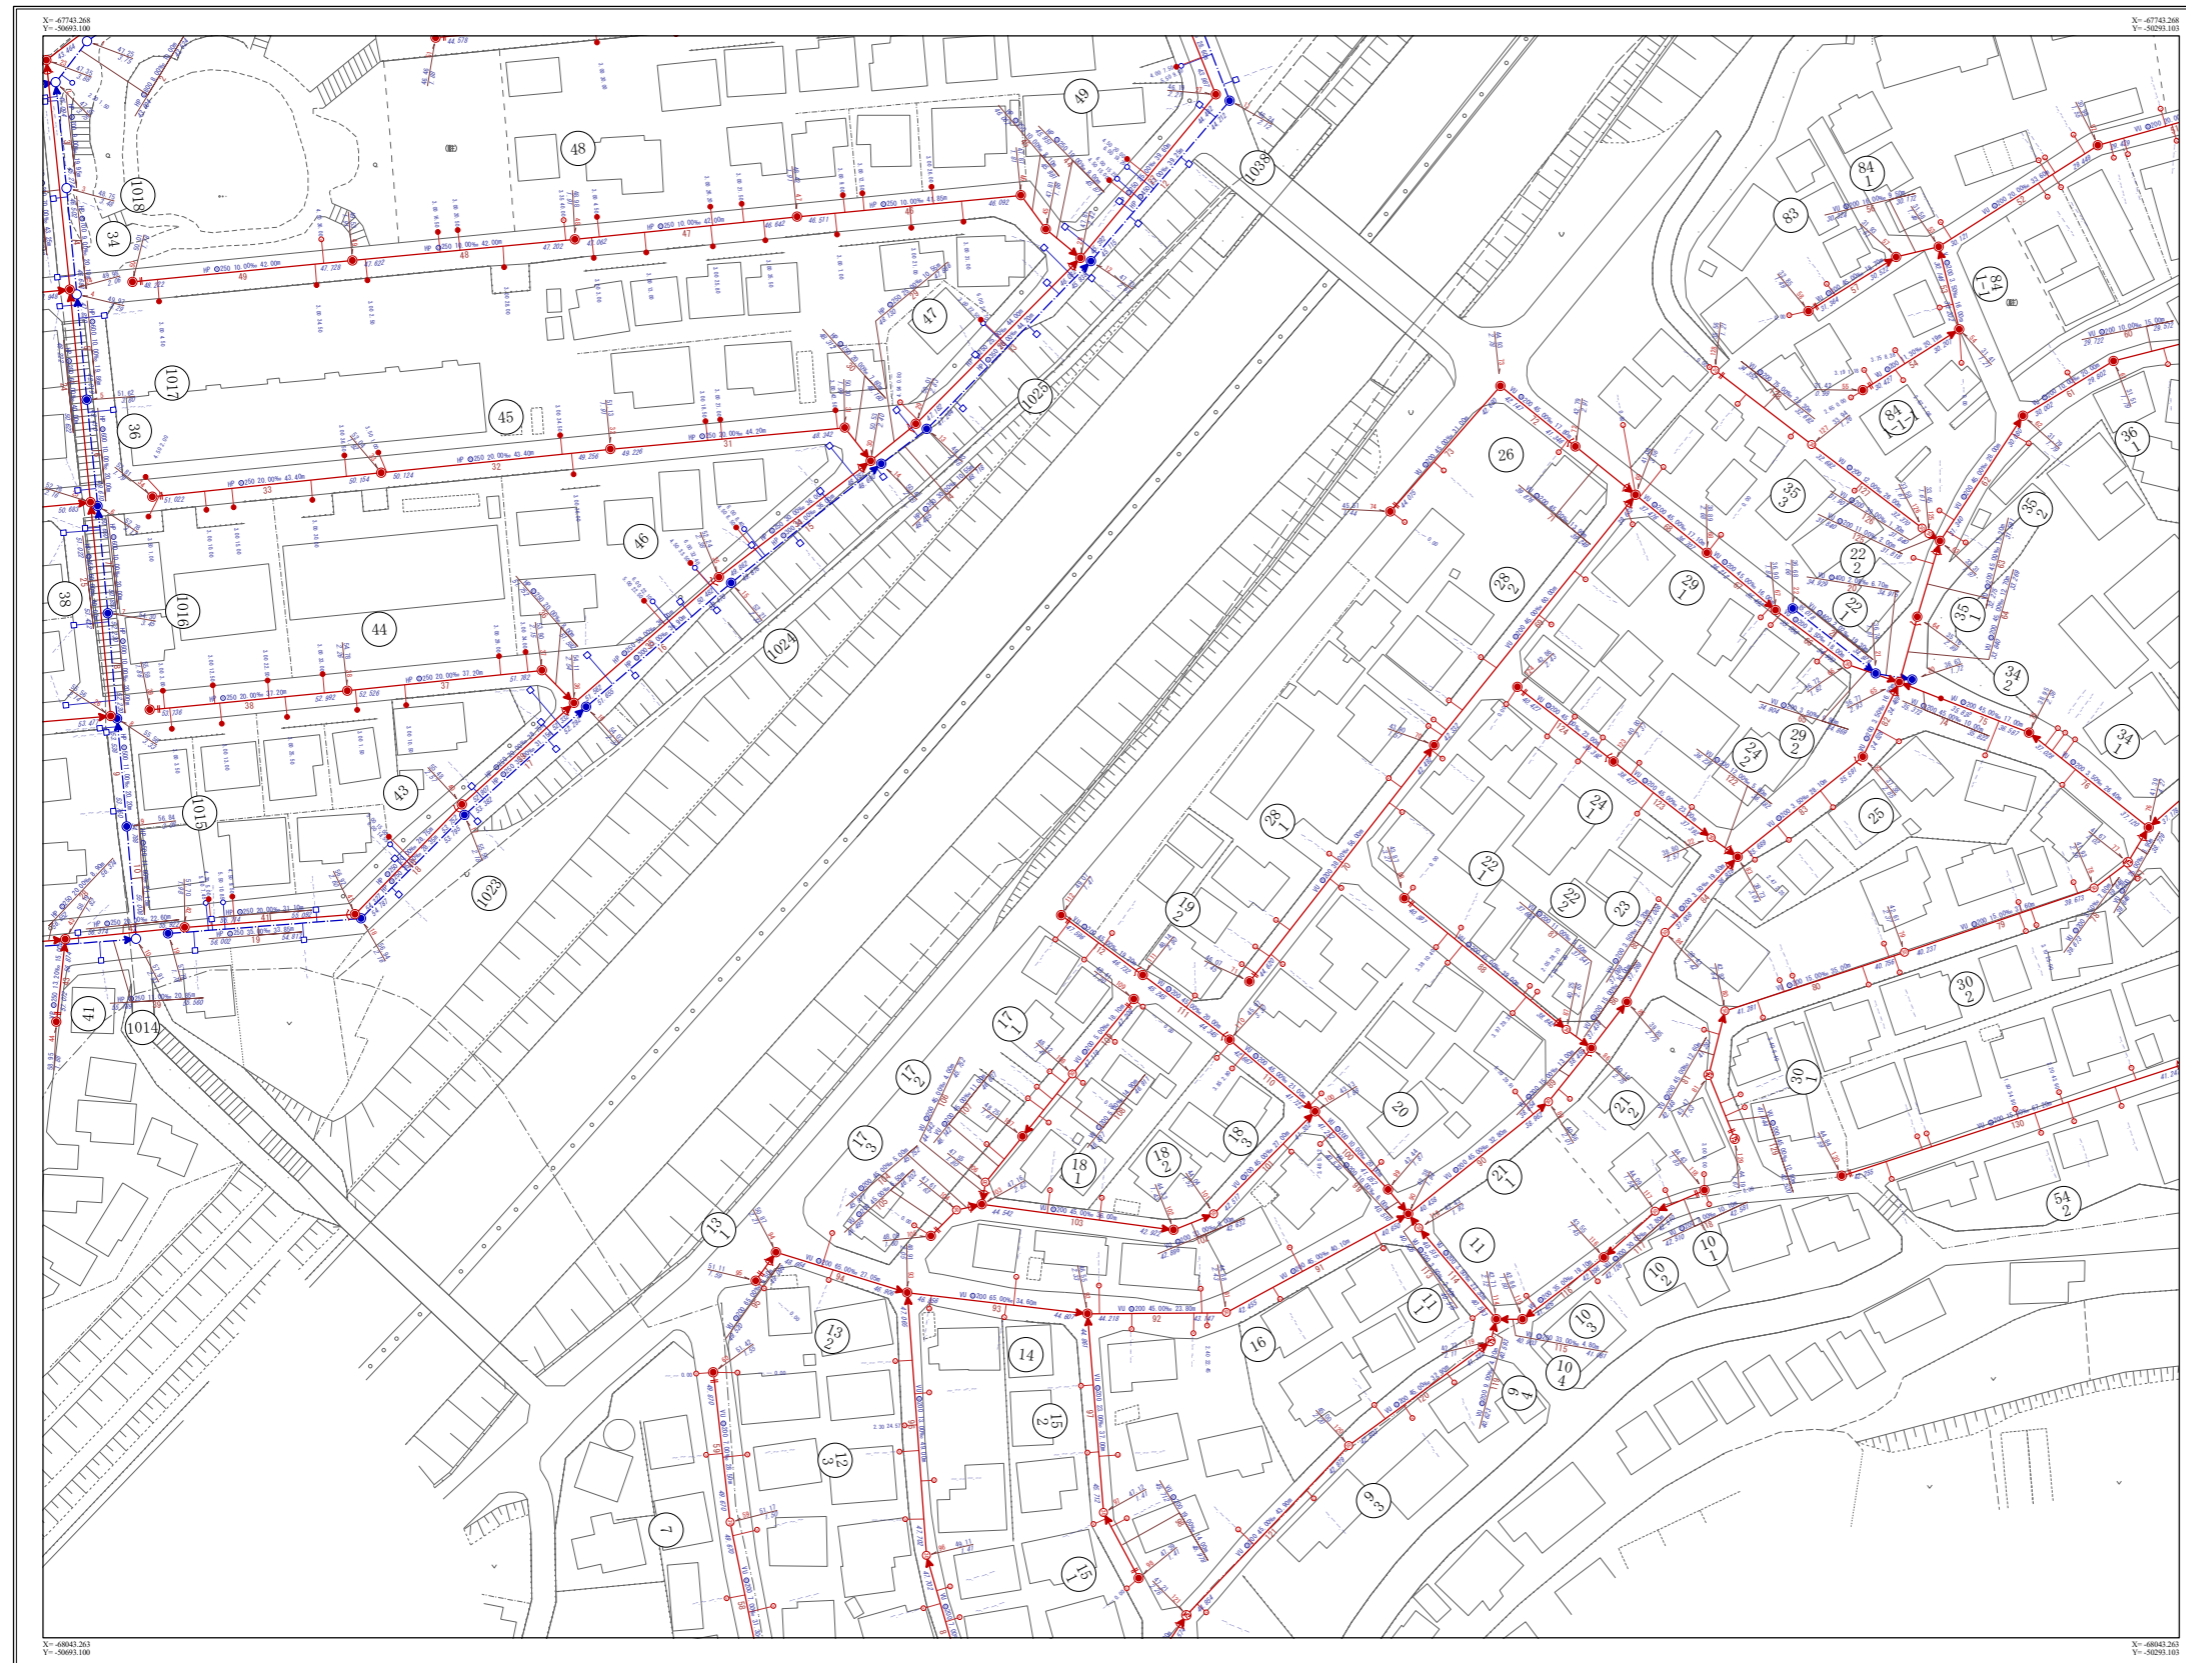

27-3-9	27-3-10	27-4-6
27-3-14	27-3-15	27-4-11
	27-3-20	27-4-16



凡例	
施設分類	表示色
汚水施設	赤色
雨水施設	青色
その他施設 (管理別)	黒色

凡例	
記号	種別
	幹線管渠
	汚水枝線管渠
	雨水枝線管渠
	圧送管
	0号マンホール
	1号人孔
	2号人孔
	3号人孔
	4号人孔
	5号人孔
	角型人孔
	矩形マンホール
	矩形兼用型人孔(角蓋設置)
	矩形兼用型人孔(現場打ち)
	矩形特0号マンホール(80-80)
	矩形特1号マンホール(80-90)
	矩形特2号マンホール(120-120)
	矩形特マンホール
	集水溝
	塩ビマンホール(φ20cm)
	塩ビマンホール(φ30cm)
	小型マンホール(φ40cm)
	小型マンホール(φ45cm)
	小型マンホール(φ60cm)
	小口径人孔
	楕円マンホール
	特殊人孔
	伏せ越し人孔
	点検人孔
	掃除口マンホール
	マンホールポンプ
	その他
	不明
	副管取付
	起点記号
	コンクリート樹
	塩ビ樹
	雨水樹内影
	街路樹
	マンホールトイレ
	リブ剛塩ビマンホール
	ダミーマンホール
	管渠管渠化法、工事管渠化法、管止め
	積造文化倉、支管継接点、貯留施設
	吐口
	ポンプ場
	処理場
<人孔属性>	
	施設番号 地盤高 人孔深
<管渠属性>	
	管種 管径 勾配 区間距離
	上流管地盤高 下流管地盤高
<取付管属性>	
	管径 取付管 止流人孔からの 延長距離

27-3-15

令和3年9月

