


下水道台帳施設平面図

27-4-12

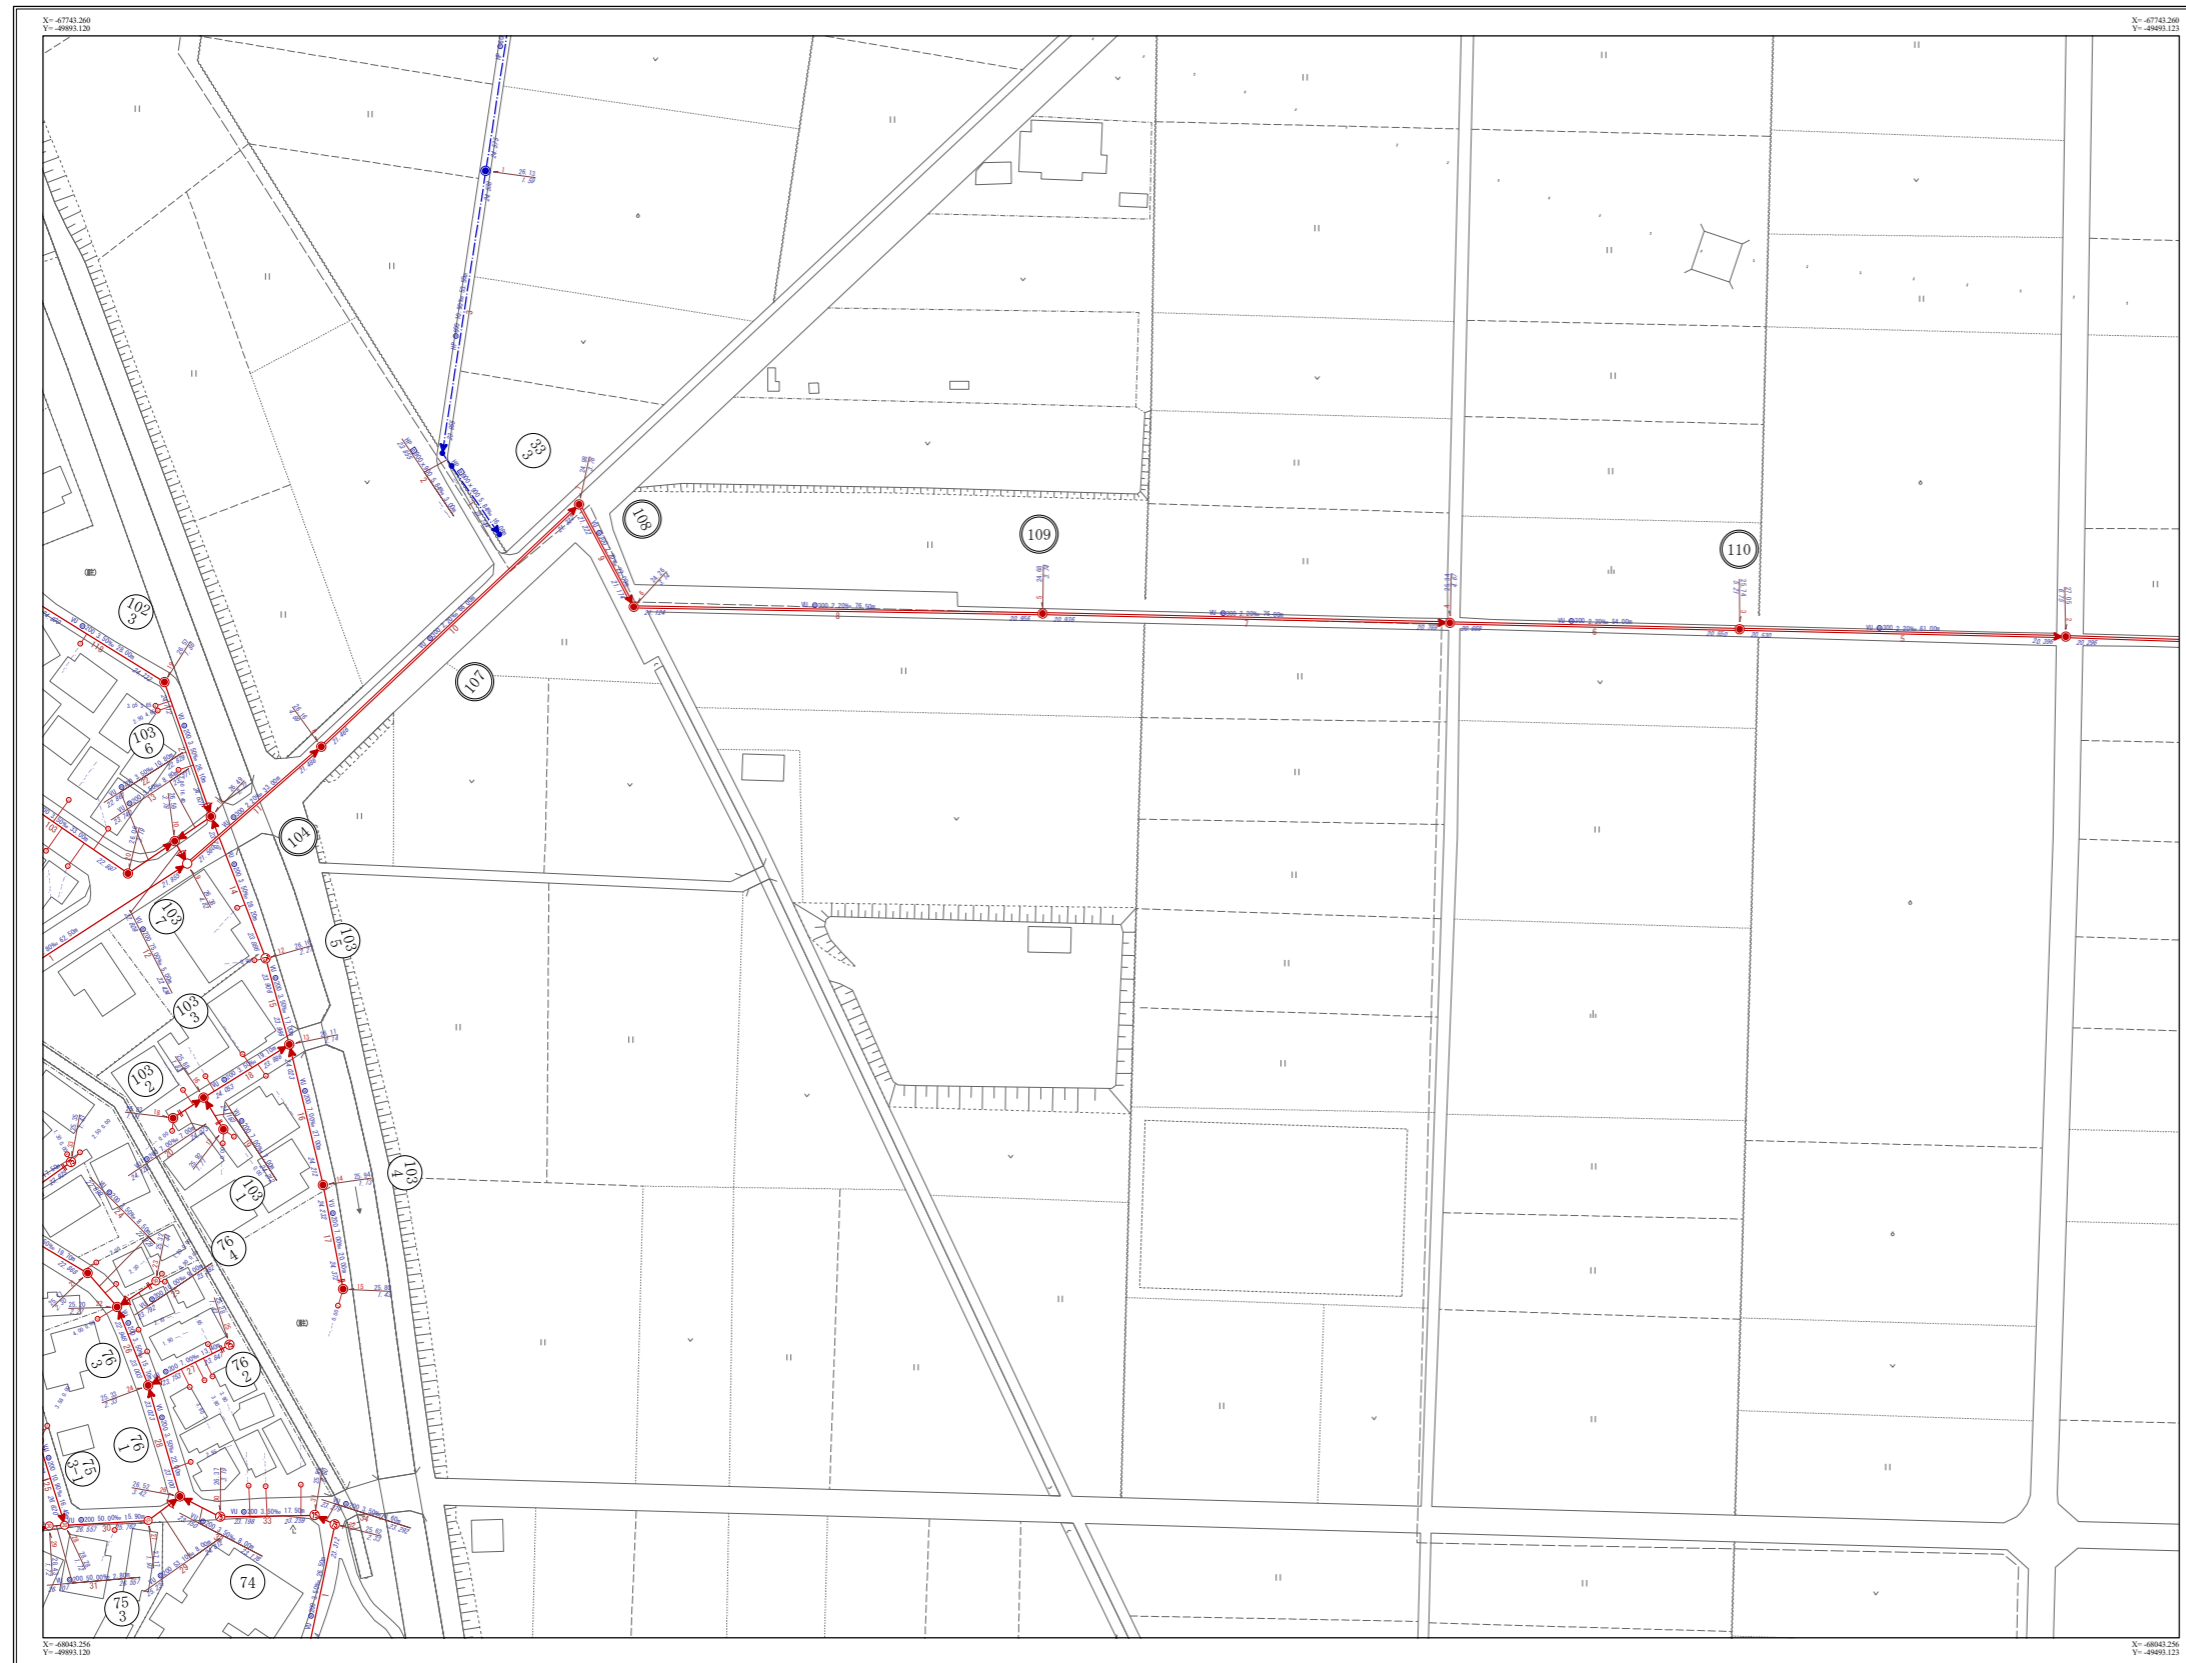


| | | |
|---------|---------|---------|
| 27-4-6 | 27-4-7 | 27-4-8 |
| 27-4-11 | 27-4-12 | 27-4-13 |
| 27-4-16 | 27-4-17 | 27-4-18 |



| 凡 例 | |
|----------------|-----|
| 施設分類 | 表示色 |
| 汚水施設 | 赤 色 |
| 雨水施設 | 青 色 |
| その他施設 (管理物) | 黒 色 |

| 凡 例 | |
|----------------------|------------------------------|
| 記 号 | 種 別 |
| | 幹線管渠 |
| | 汚水枝線管渠 |
| | 雨水枝線管渠 |
| | 圧送管 |
| | 0-2号マンホール |
| | 0号人孔 |
| | 1号人孔 |
| | 2号人孔 |
| | 3号人孔 |
| | 4号人孔 |
| | 5号人孔 |
| | 角型人孔 |
| | 矩形マンホール |
| | 矩形兼用入孔(角蓋設置) |
| | 矩形兼用入孔(視察打ち) |
| | 矩形特0号マンホール(80-80) |
| | 矩形特1号マンホール(80-80) |
| | 矩形特2号マンホール(120-120) |
| | 矩形特3号マンホール |
| | 集水樹 |
| | 塩ビマンホール(φ20cm) |
| | 塩ビマンホール(φ30cm) |
| | 小型マンホール(φ40cm) |
| | 小型マンホール(φ45cm) |
| | 小型マンホール(φ60cm) |
| | 小口径人孔 |
| | 楕円マンホール |
| | 特殊人孔 |
| | 伏せ越し人孔 |
| | 点検人孔 |
| | 掃除口マンホール |
| | マンホールポンプ |
| | その他 |
| | 不明 |
| | 副管取付 |
| | 起点記号 |
| | コンクリート樹 |
| | 塩ビ樹 |
| | 雨水樹内影 |
| | 街路樹 |
| | マンホールトイレ |
| | リブ用塩ビマンホール |
| | ダミーマンホール |
| | 管理委託区画、工事委託区画、管止め |
| | 積造文化倉、支管接続点、貯留施設 |
| | 吐口 |
| | ポンプ場 |
| | 処理場 |
| <人孔属性> | |
| | 施設番号 地盤高 人孔深 |
| <管渠属性> | |
| | 管種 管径 勾配 区間距離 上流管標高 下流管標高 |
| <取付管属性> | |
| | 管径 取付管 上流人孔からの 延長距離 |

27-4-12

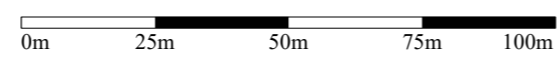

令和3年9月