


下水道台帳施設平面図

27-4-14

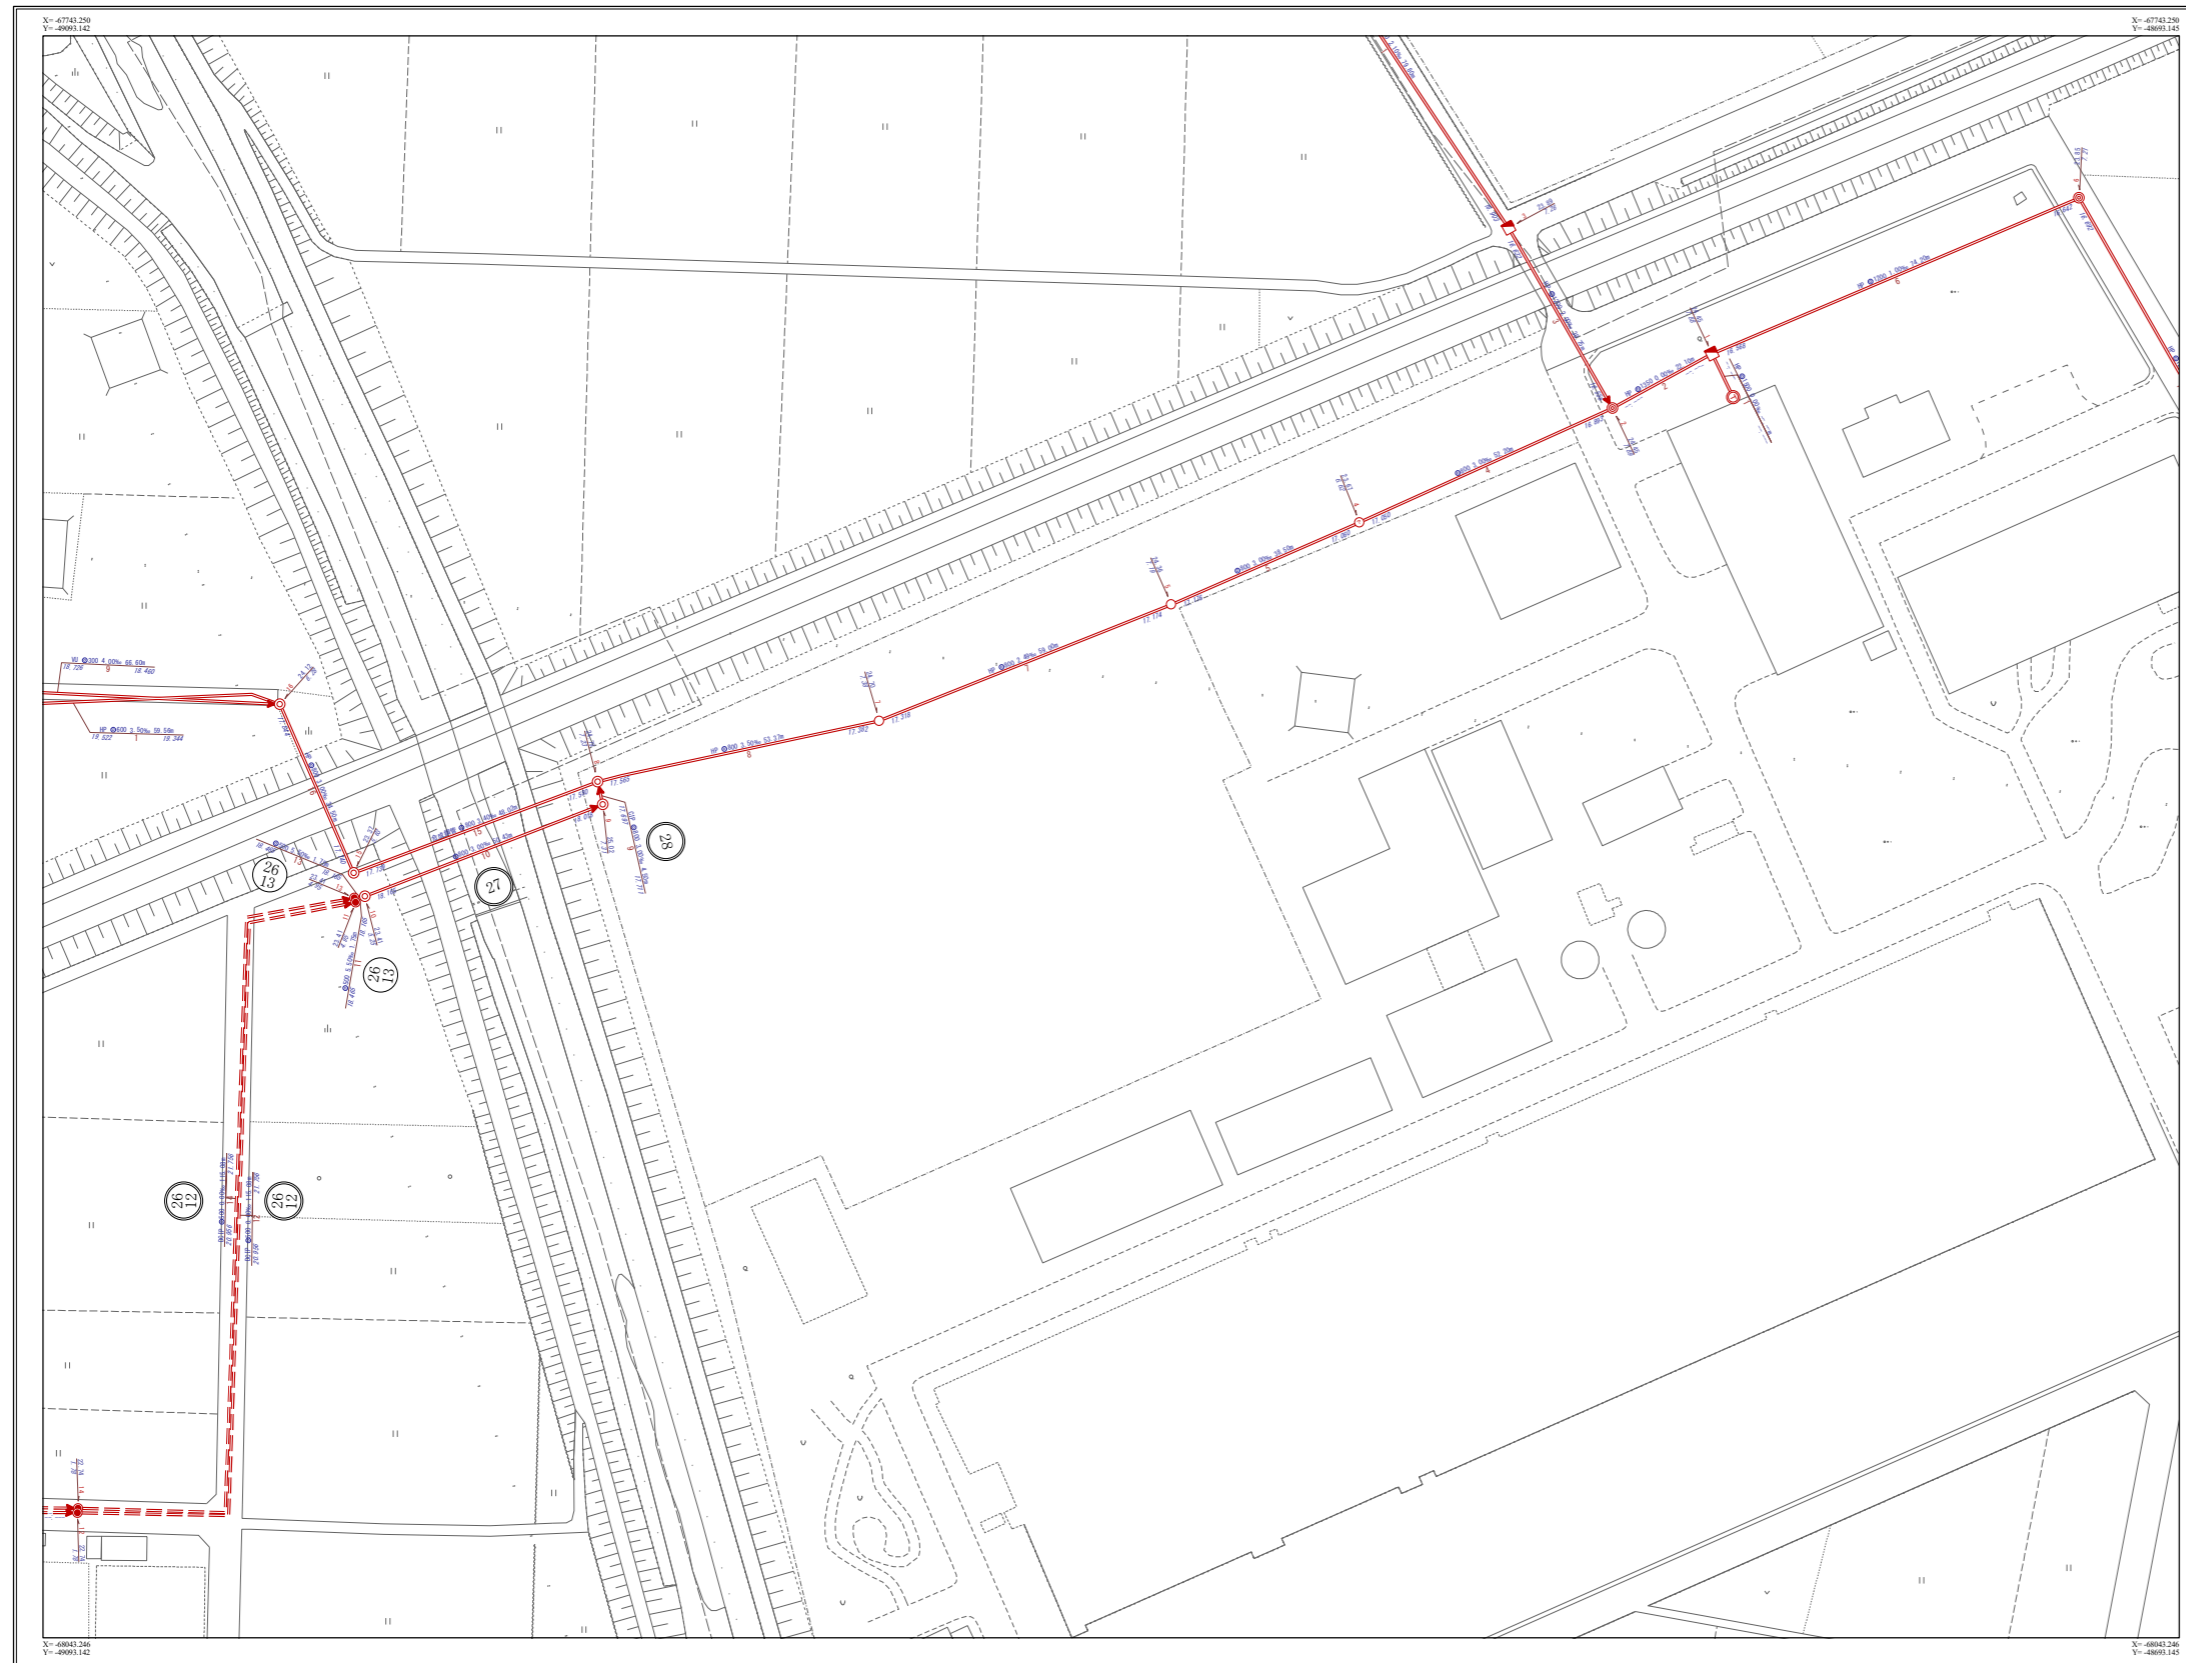


27-4-8	27-4-9	27-4-10
27-4-13	27-4-14	27-4-15
27-4-18	27-4-19	27-4-20



凡 例	
施設分類	表示色
汚水施設	赤 色
雨水施設	青 色
その他施設 (管理外)	黒 色

凡 例	
記 号	種 別
	幹線管渠
	汚水枝線管渠
	雨水枝線管渠
	圧送管
	0-2号マンホール
	0号人孔
	1号人孔
	2号人孔
	3号人孔
	4号人孔
	5号人孔
	角型人孔
	矩形マンホール
	矩形専用人孔(角蓋設置)
	矩形専用人孔(視察打ち)
	矩形専用マンホール(80×80)
	矩形専用マンホール(80×90)
	矩形専用マンホール(120×120)
	矩形専用マンホール
	集水樹
	塩ビマンホール(φ20cm)
	塩ビマンホール(φ30cm)
	小型マンホール(φ40cm)
	小型マンホール(φ45cm)
	小型マンホール(φ60cm)
	小口径人孔
	楕円マンホール
	特殊人孔
	伏せ越し人孔
	点検人孔
	掃除口マンホール
	マンホールポンプ
	その他
	不明
	副管取付
	起点記号
	コンクリート樹
	塩ビ樹
	雨水樹内形
	樹形樹
	樹形樹
	マンホールトイレ
	リブ用塩ビマンホール
	ダミーマンホール
	管理委託化区、工事委託化、管止め
	検査文化区、支管継接点、貯留施設
	吐口
	ポンプ場
	処理場
<人孔属性>	
	施設番号
	地盤高
	人孔深
<管渠属性>	
	管種
	管径
	勾配
	区間距離
	上流管標高
	下流管標高
<取付管属性>	
	管種
	取付管
	上流人孔からの 延長距離
	下流人孔からの 延長距離

27-4-14

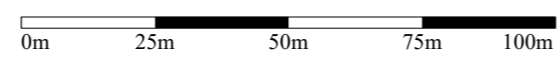

令和3年9月