

下水道台帳施設平面図


27-4-7

27-4-1	27-4-2	27-4-3
27-4-6	27-4-7	27-4-8
27-4-11	27-4-12	27-4-13




凡例	
施設分類	表示色
汚水施設	赤色
雨水施設	青色
その他施設 (管理外)	黒色

凡例	
記号	種別
→	幹線管渠
→	汚水枝線管渠
→	雨水枝線管渠
→	圧送管
○	0.2号マンホール
○	0号人孔
○	1号人孔
○	2号人孔
○	3号人孔
○	4号人孔
○	5号人孔
□	角型人孔
■	矩形マンホール
■	矩形専用人孔(角蓋設置)
■	矩形専用人孔(現場打ち)
■	矩形専用マンホール(80-80)
■	矩形専用マンホール(80-90)
■	矩形専用マンホール(120-120)
■	矩形専用マンホール
□	集水溝
○	塩ビマンホール(φ20cm)
○	塩ビマンホール(φ30cm)
○	小型マンホール(φ40cm)
○	小型マンホール(φ45cm)
○	小型マンホール(φ60cm)
○	小口径人孔
○	楕円マンホール
□	特殊人孔
□	伏せ蓋し人孔
○	点検人孔
○	掃除口マンホール
○	マンホールポンプ
○	その他
○	不明
○	副管取付
○	起点記号
○	コンクリート樹
○	塩ビ樹
○	雨水樹内形
○	樹根樹
○	マンホールトイレ
○	リブ用塩ビマンホール
○	ダミーマンホール
○	管理委託区、工事委託区、管止め
○	積込文化倉、支管接続点、貯留施設
○	吐口
○	ポンプ場
○	処理場
<人孔属性>	
○	施設番号
○	地盤高
○	人孔深
<管渠属性>	
→	管種
→	管径
→	勾配
→	区間距離
→	上流管地盤高
→	下流管地盤高
<取付管属性>	
○	管径
○	取付管
○	上流人孔からの
○	遠方距離

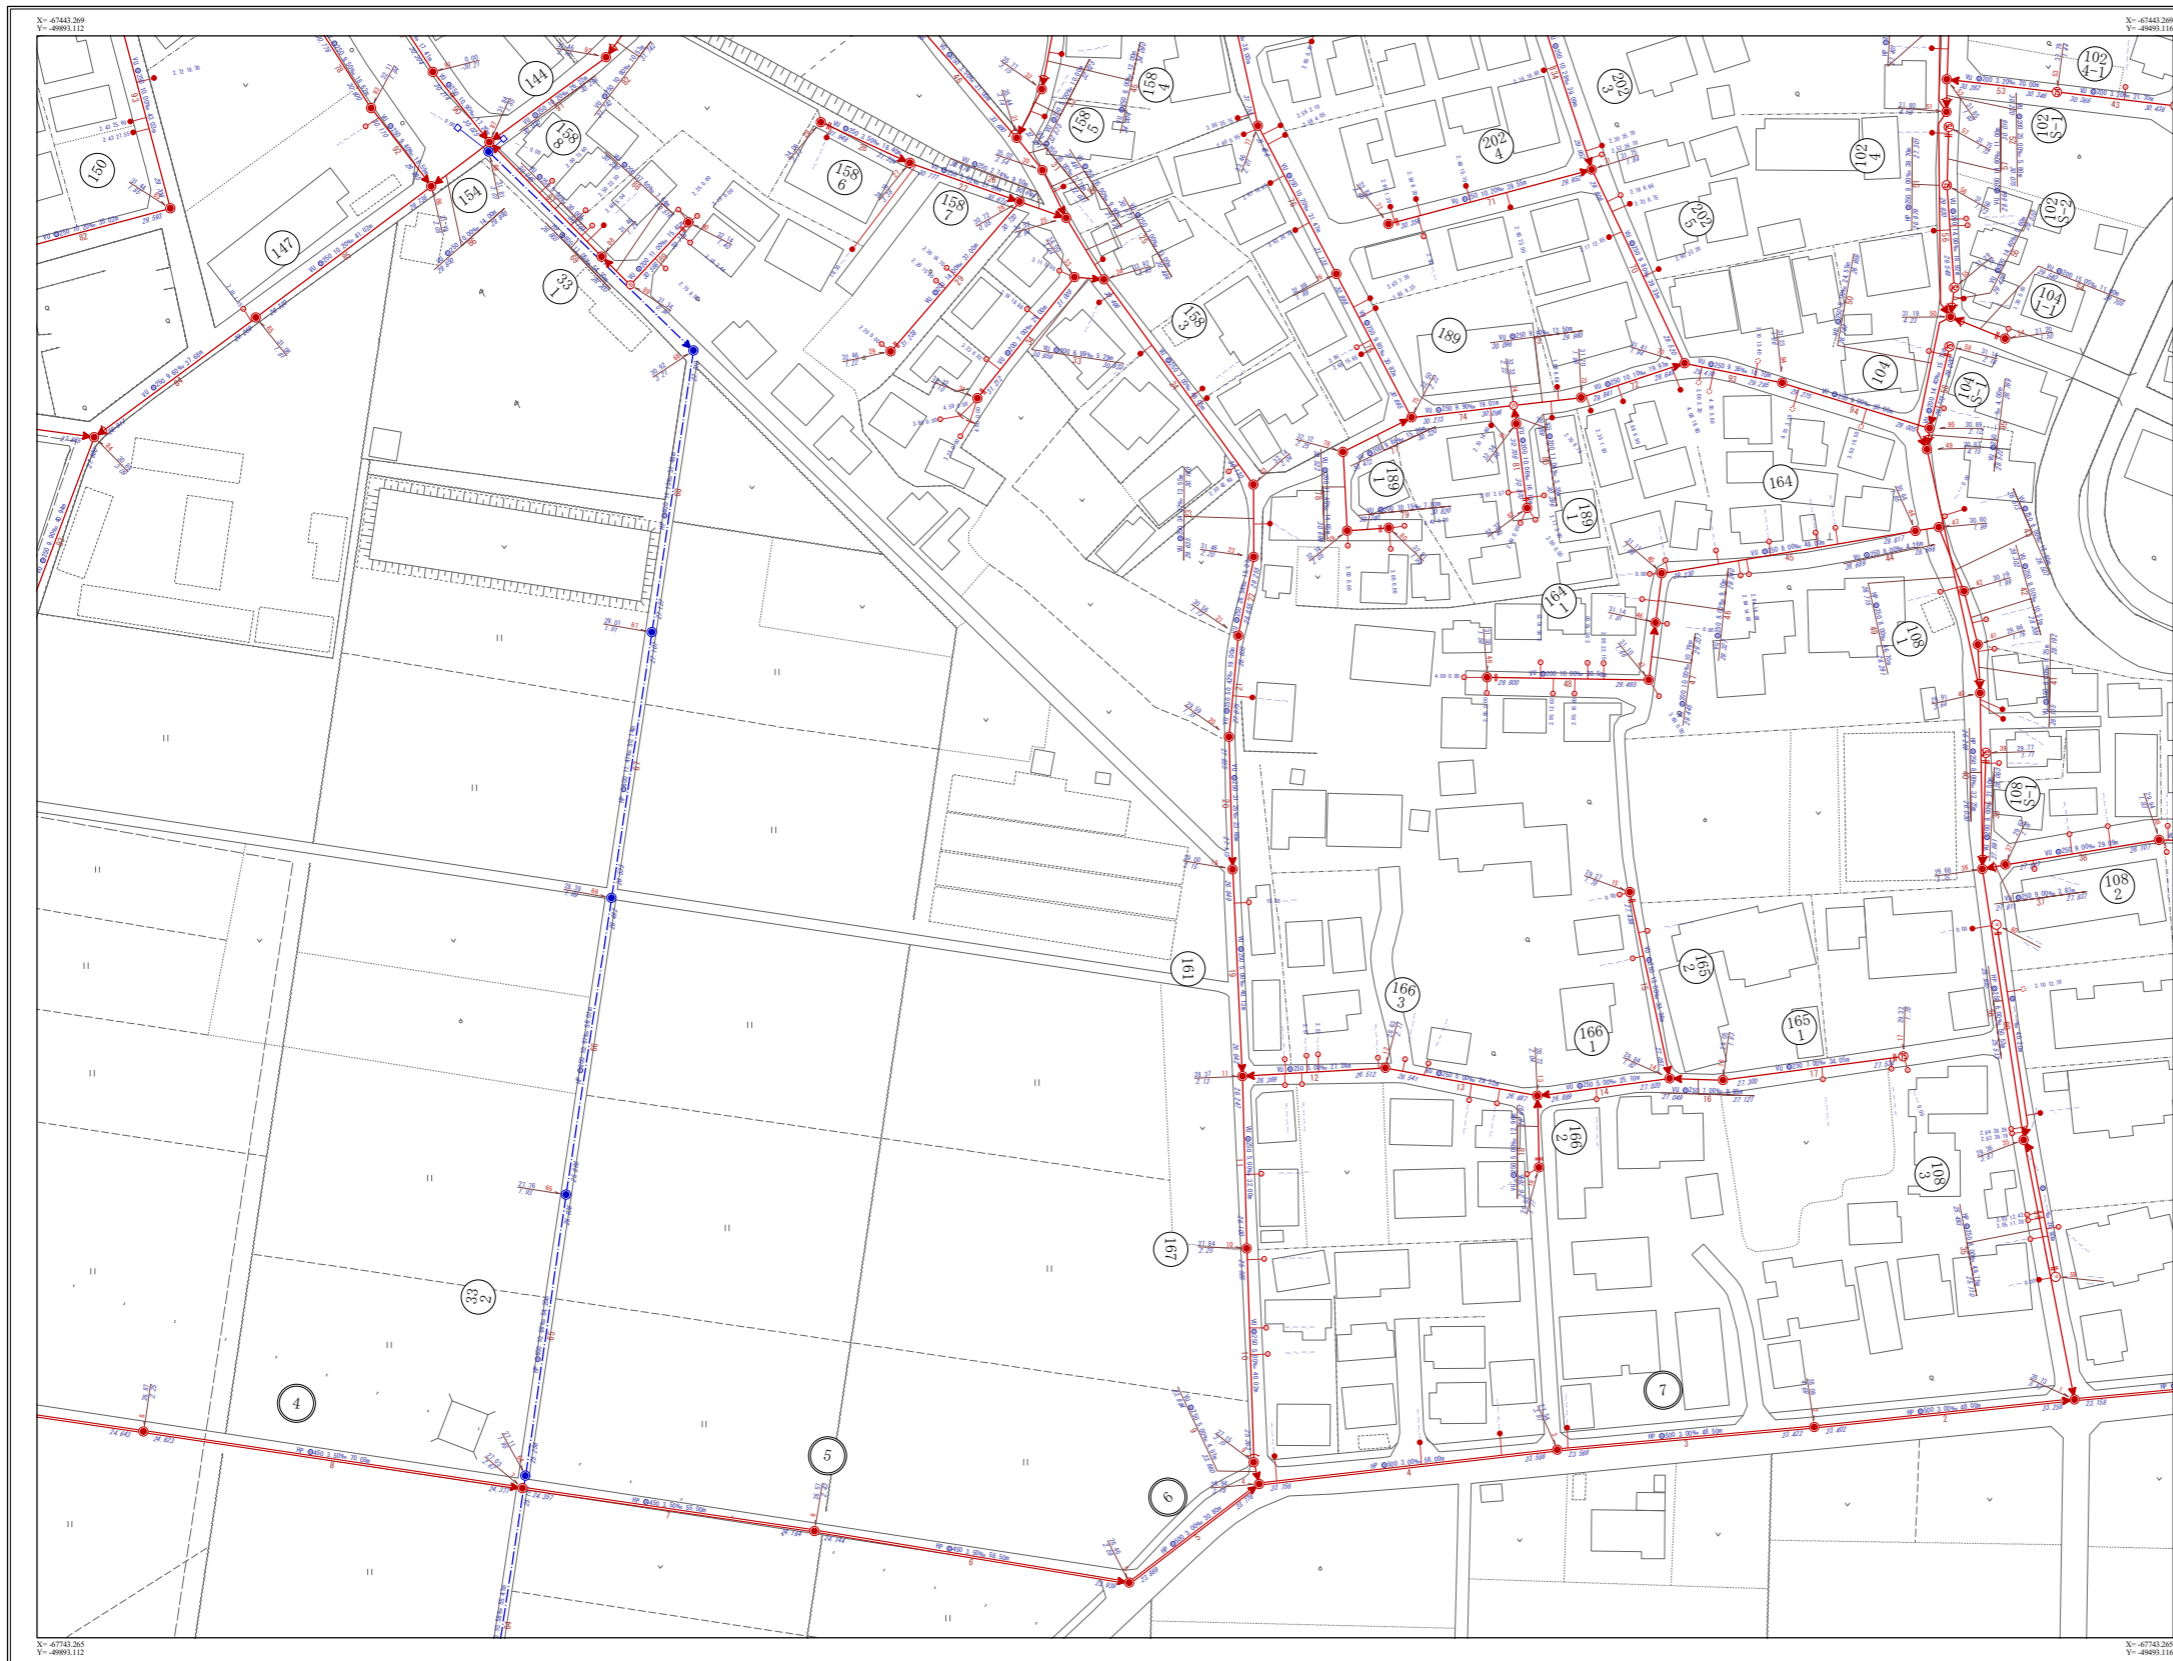

27-4-7

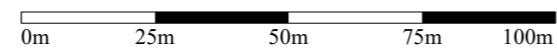

令和3年9月