

# 下水道台帳施設平面図


28-2-1

18-3-25	18-4-21	18-4-22
28-1-5	28-2-1	28-2-2
28-1-10	28-2-6	28-2-7




凡例	
施設分類	表示色
汚水施設	赤色
雨水施設	青色
その他施設 (管理外)	黒色

凡例	
記号	種別
	幹線管渠
	汚水枝線管渠
	雨水枝線管渠
	圧送管
	0-2号マンホール
	0号人孔
	1号人孔
	2号人孔
	3号人孔
	4号人孔
	5号人孔
	角型人孔
	矩形マンホール
	矩形専用人孔(角蓋設置)
	矩形専用人孔(現場打ち)
	矩形専用マンホール(800-800)
	矩形専用マンホール(800-900)
	矩形専用マンホール(1200-1200)
	矩形専用マンホール
	集水溝
	塩ビマンホール(φ200)
	塩ビマンホール(φ300)
	小型マンホール(φ400)
	小型マンホール(φ450)
	小型マンホール(φ600)
	小口径人孔
	楕円マンホール
	特殊人孔
	伏せ蓋し人孔
	点検人孔
	掃除口マンホール
	マンホールポンプ
	その他
	不明
	副管取付
	起点記号
	コンクリート樹
	塩ビ樹
	雨水樹内影
	街路樹
	マンホールトイレ
	リブ用塩ビマンホール
	ダミーマンホール
	管渠管渠化法、工事管渠化法、管止め
	積造文化倉、支管接続点、貯留施設
	吐口
	ポンプ場
	処理場
<b>&lt;人孔属性&gt;</b>	
	施設番号
	地盤高
	人孔深
<b>&lt;管渠属性&gt;</b>	
	管種
	管径
	勾配
	区間距離
	上流管径
	下流管径
<b>&lt;取付管属性&gt;</b>	
	管径
	取付管
	止流人孔からの 流下距離

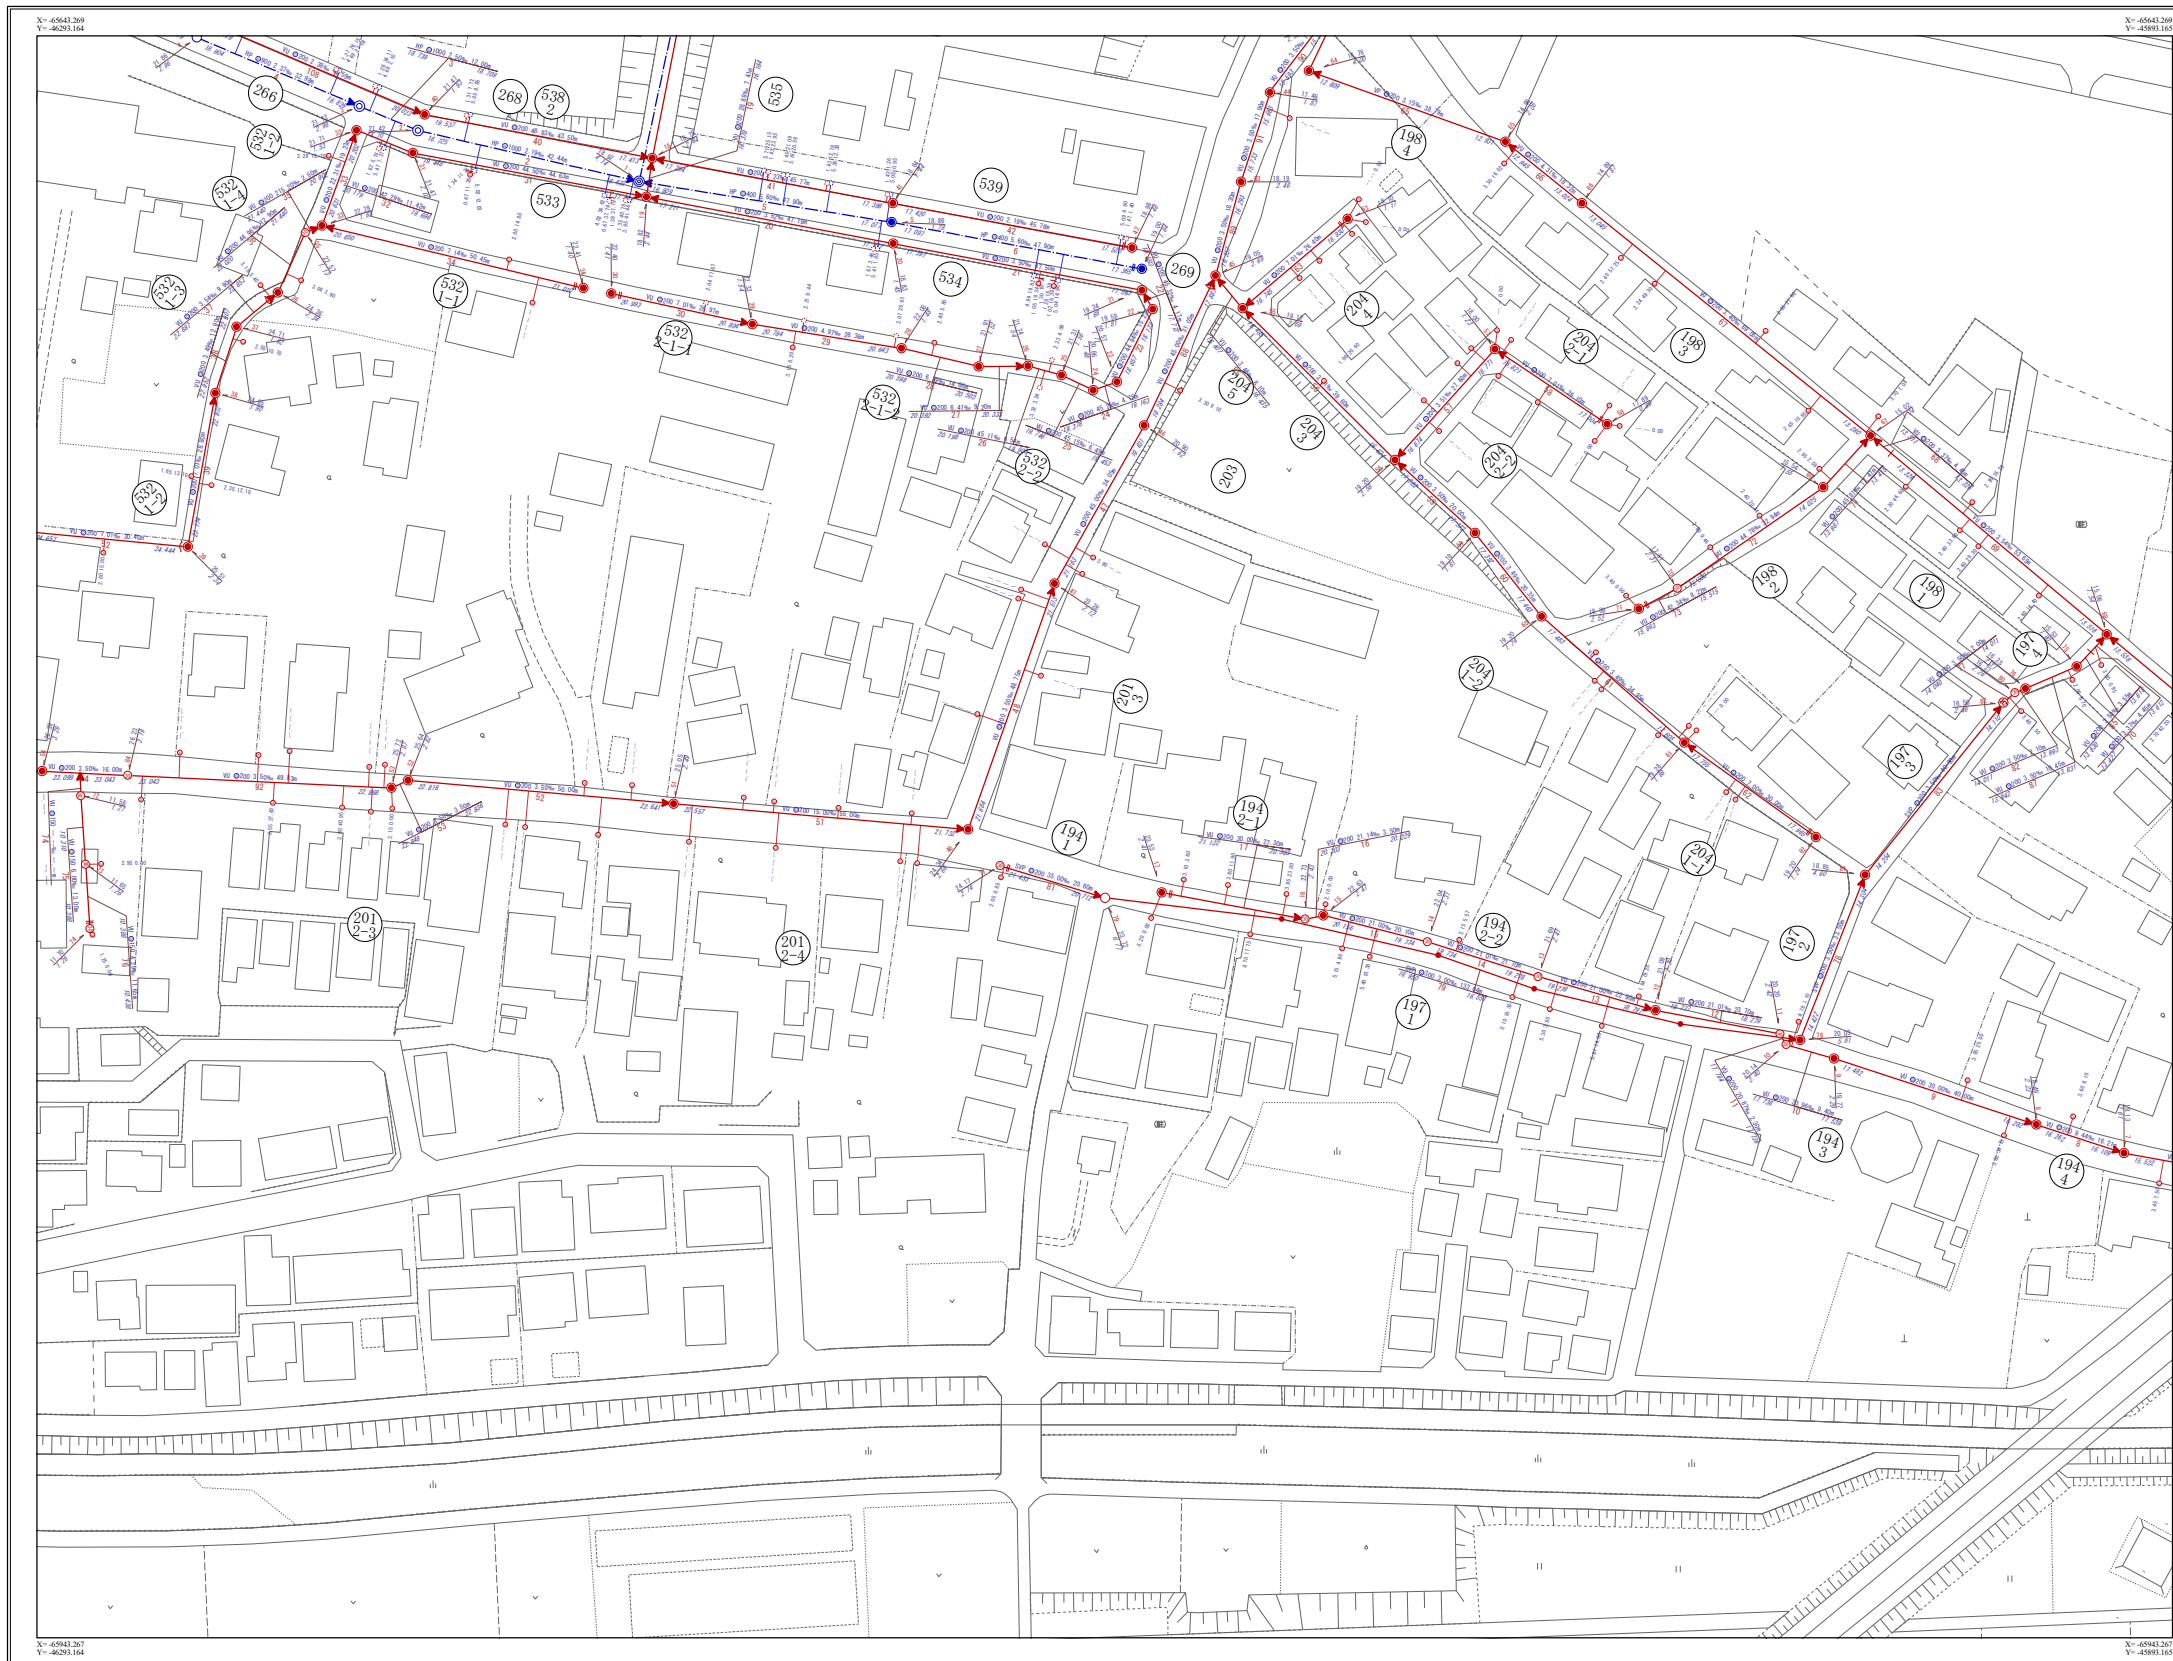

28-2-1

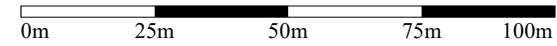

令和3年9月