


# 下水道台帳施設平面図

28-2-2

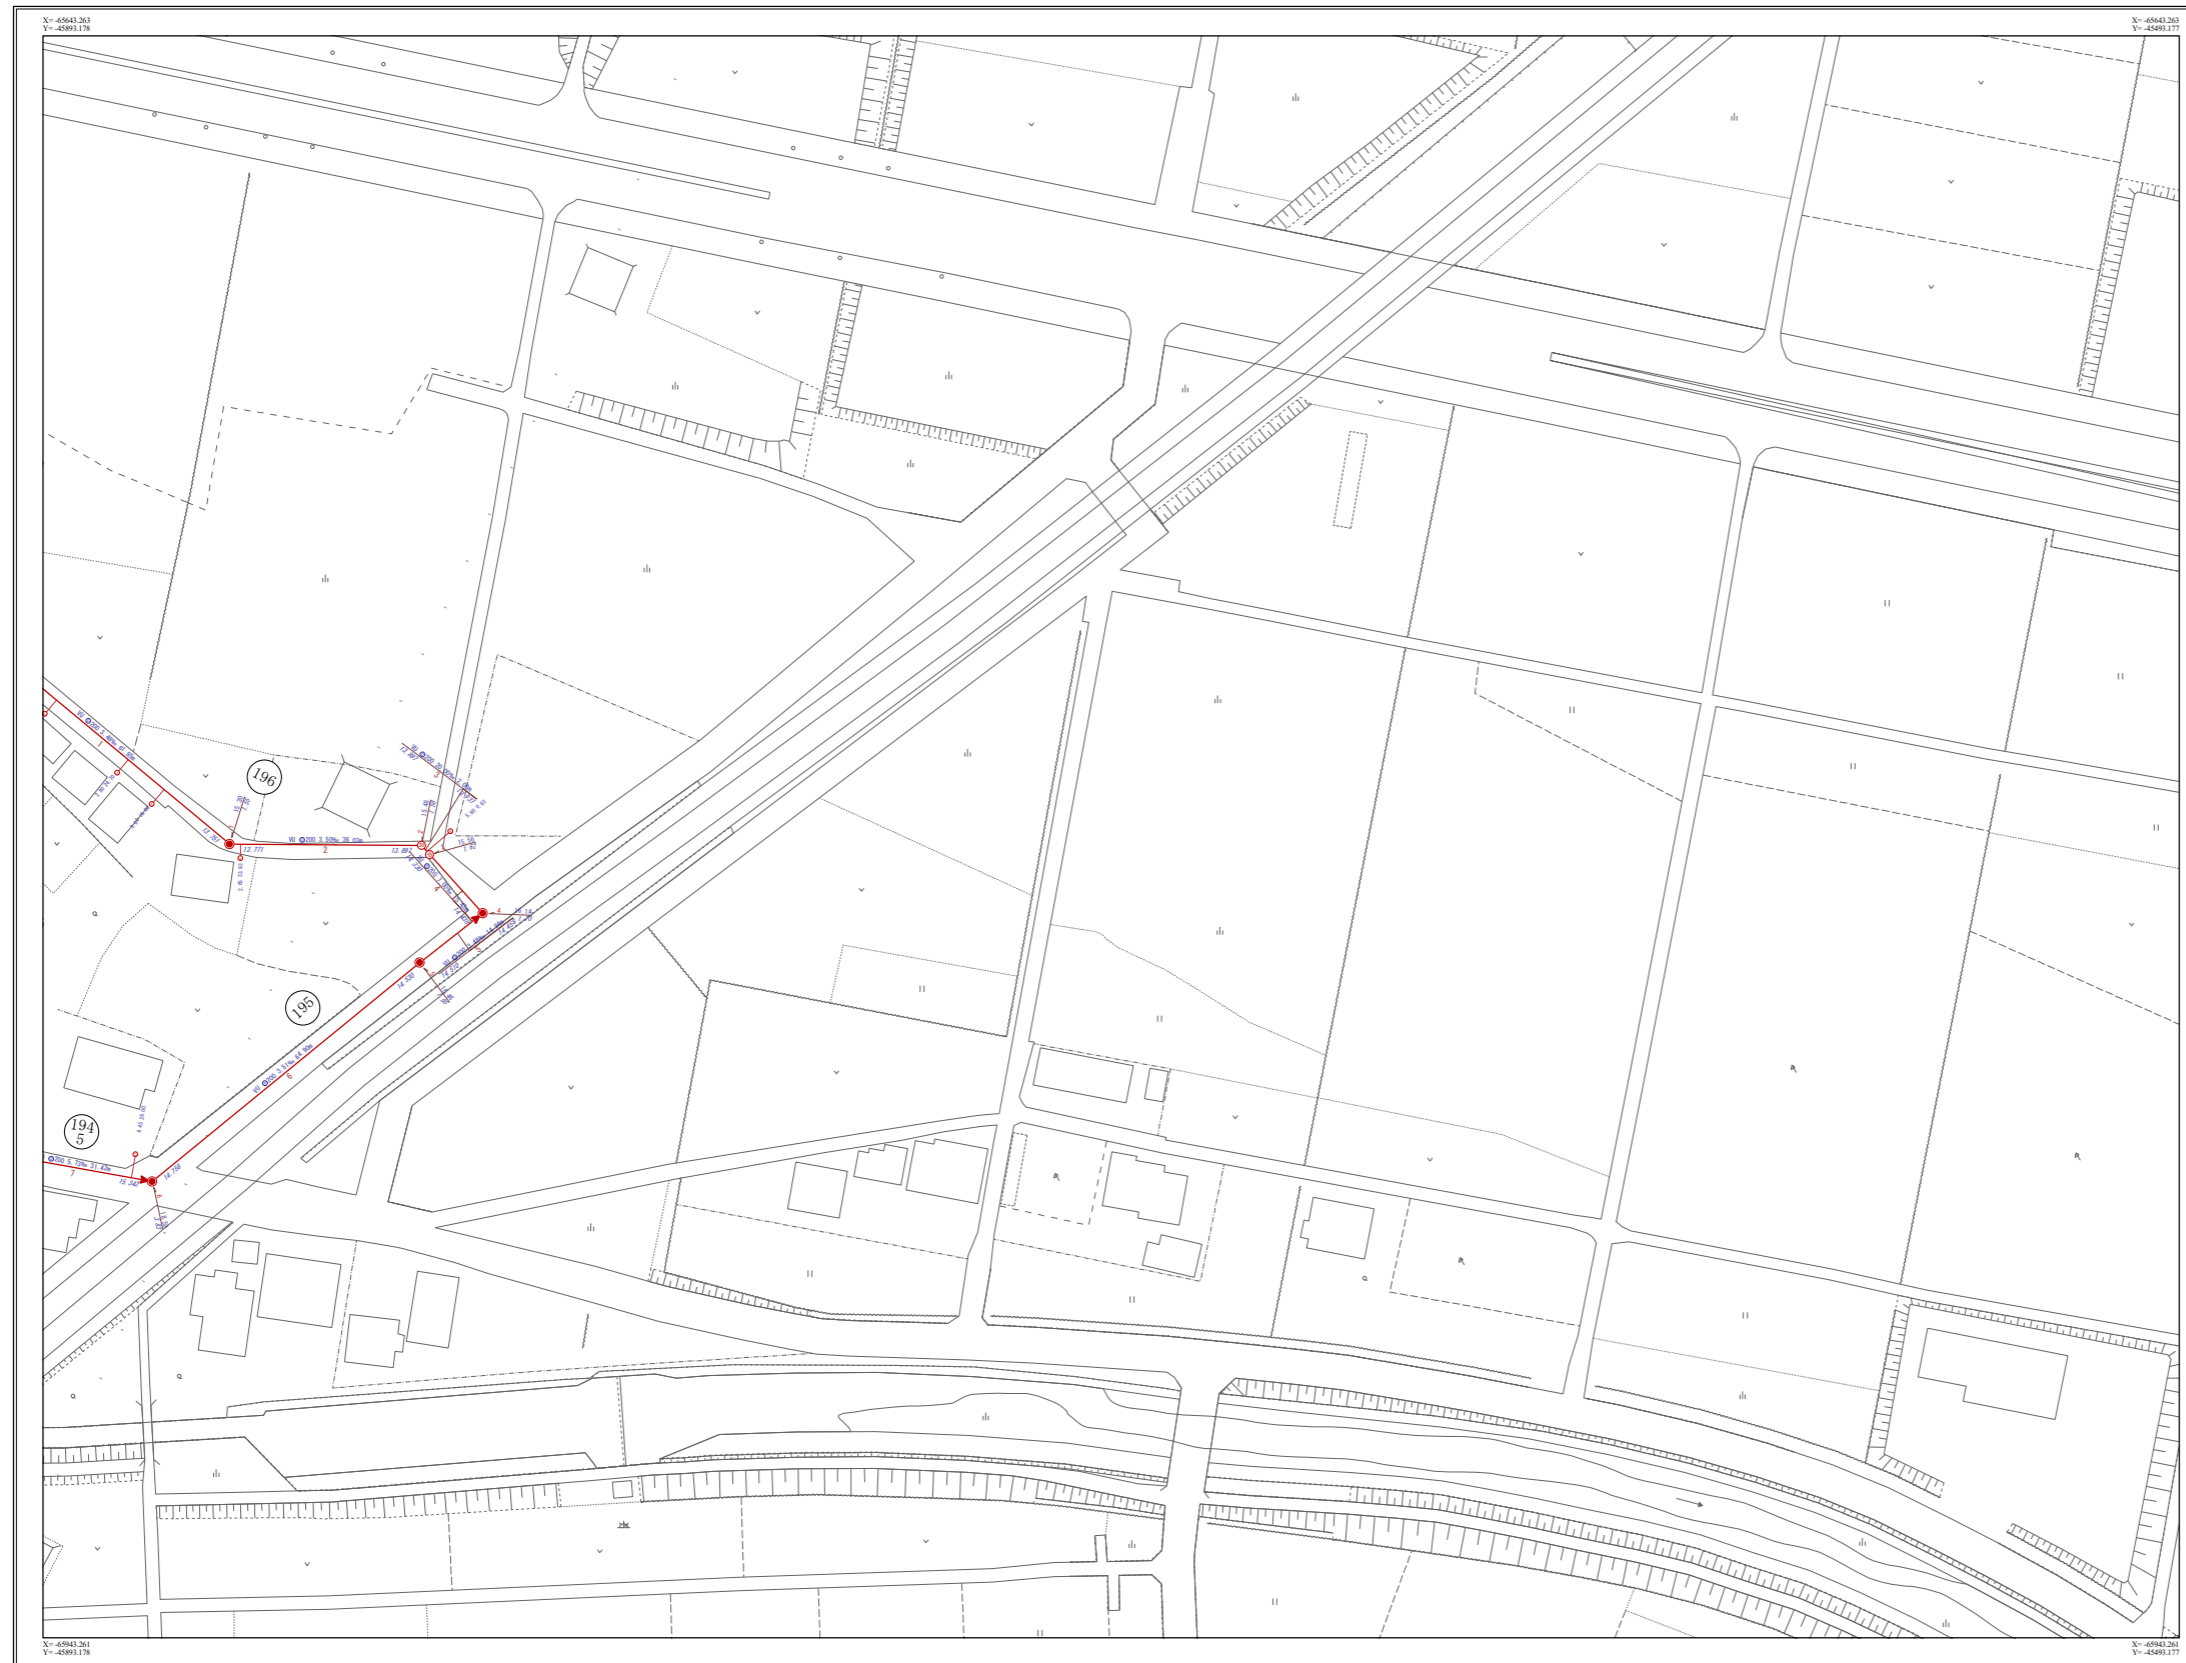

|         |         |         |
|---------|---------|---------|
| 18-4-21 | 18-4-22 | 18-4-23 |
| 28-2-1  | 28-2-2  | 28-2-3  |
| 28-2-6  | 28-2-7  | 28-2-8  |



| 凡 例            |     |
|----------------|-----|
| 施設分類           | 表示色 |
| 汚水施設           | 赤 色 |
| 雨水施設           | 青 色 |
| その他施設<br>(管理外) | 黒 色 |

| 凡 例                  |                                |
|----------------------|--------------------------------|
| 記 号                  | 種 別                            |
|                      | 幹線管渠                           |
|                      | 汚水枝線管渠                         |
|                      | 雨水枝線管渠                         |
|                      | 圧送管                            |
|                      | 0-2号マンホール                      |
|                      | 0号人孔                           |
|                      | 1号人孔                           |
|                      | 2号人孔                           |
|                      | 3号人孔                           |
|                      | 4号人孔                           |
|                      | 5号人孔                           |
|                      | 角型人孔                           |
|                      | 矩形マンホール                        |
|                      | 矩形専用人孔(角蓋設置)                   |
|                      | 矩形専用人孔(現場打ち)                   |
|                      | 矩形専用マンホール(80-80)               |
|                      | 矩形専用マンホール(80-90)               |
|                      | 矩形専用マンホール(120-120)             |
|                      | 矩形専用マンホール                      |
|                      | 集水溝                            |
|                      | 塩ビマンホール(φ20cm)                 |
|                      | 塩ビマンホール(φ30cm)                 |
|                      | 小型マンホール(φ40cm)                 |
|                      | 小型マンホール(φ45cm)                 |
|                      | 小型マンホール(φ60cm)                 |
|                      | 小口径人孔                          |
|                      | 楕円マンホール                        |
|                      | 特殊人孔                           |
|                      | 伏せ越し人孔                         |
|                      | 点検人孔                           |
|                      | 掃除口マンホール                       |
|                      | マンホールポンプ                       |
|                      | その他                            |
|                      | 不明                             |
|                      | 副管取付                           |
|                      | 起点記号                           |
|                      | コンクリート溝                        |
|                      | 塩ビ溝                            |
|                      | 雨水溝内影                          |
|                      | 街路溝                            |
|                      | マンホールトイレ                       |
|                      | リブ周塩ビマンホール                     |
|                      | ダミーマンホール                       |
|                      | 管理管変化点、工事変化点、管止め               |
|                      | 積造文化点、支管接続点、貯留施設               |
|                      | 吐口                             |
|                      | ポンプ場                           |
|                      | 処理場                            |
| <b>&lt;人孔属性&gt;</b>  |                                |
|                      | 施設番号 地盤高<br>人孔深                |
| <b>&lt;管渠属性&gt;</b>  |                                |
|                      | 管種 管径 勾配 区間距離<br>上流管地盤高 下流管地盤高 |
| <b>&lt;取付管属性&gt;</b> |                                |
|                      | 管種 取付管 止流人孔からの<br>延長距離         |

令和3年9月

28-2-2

