


# 下水道台帳施設平面図

# 28-2-23

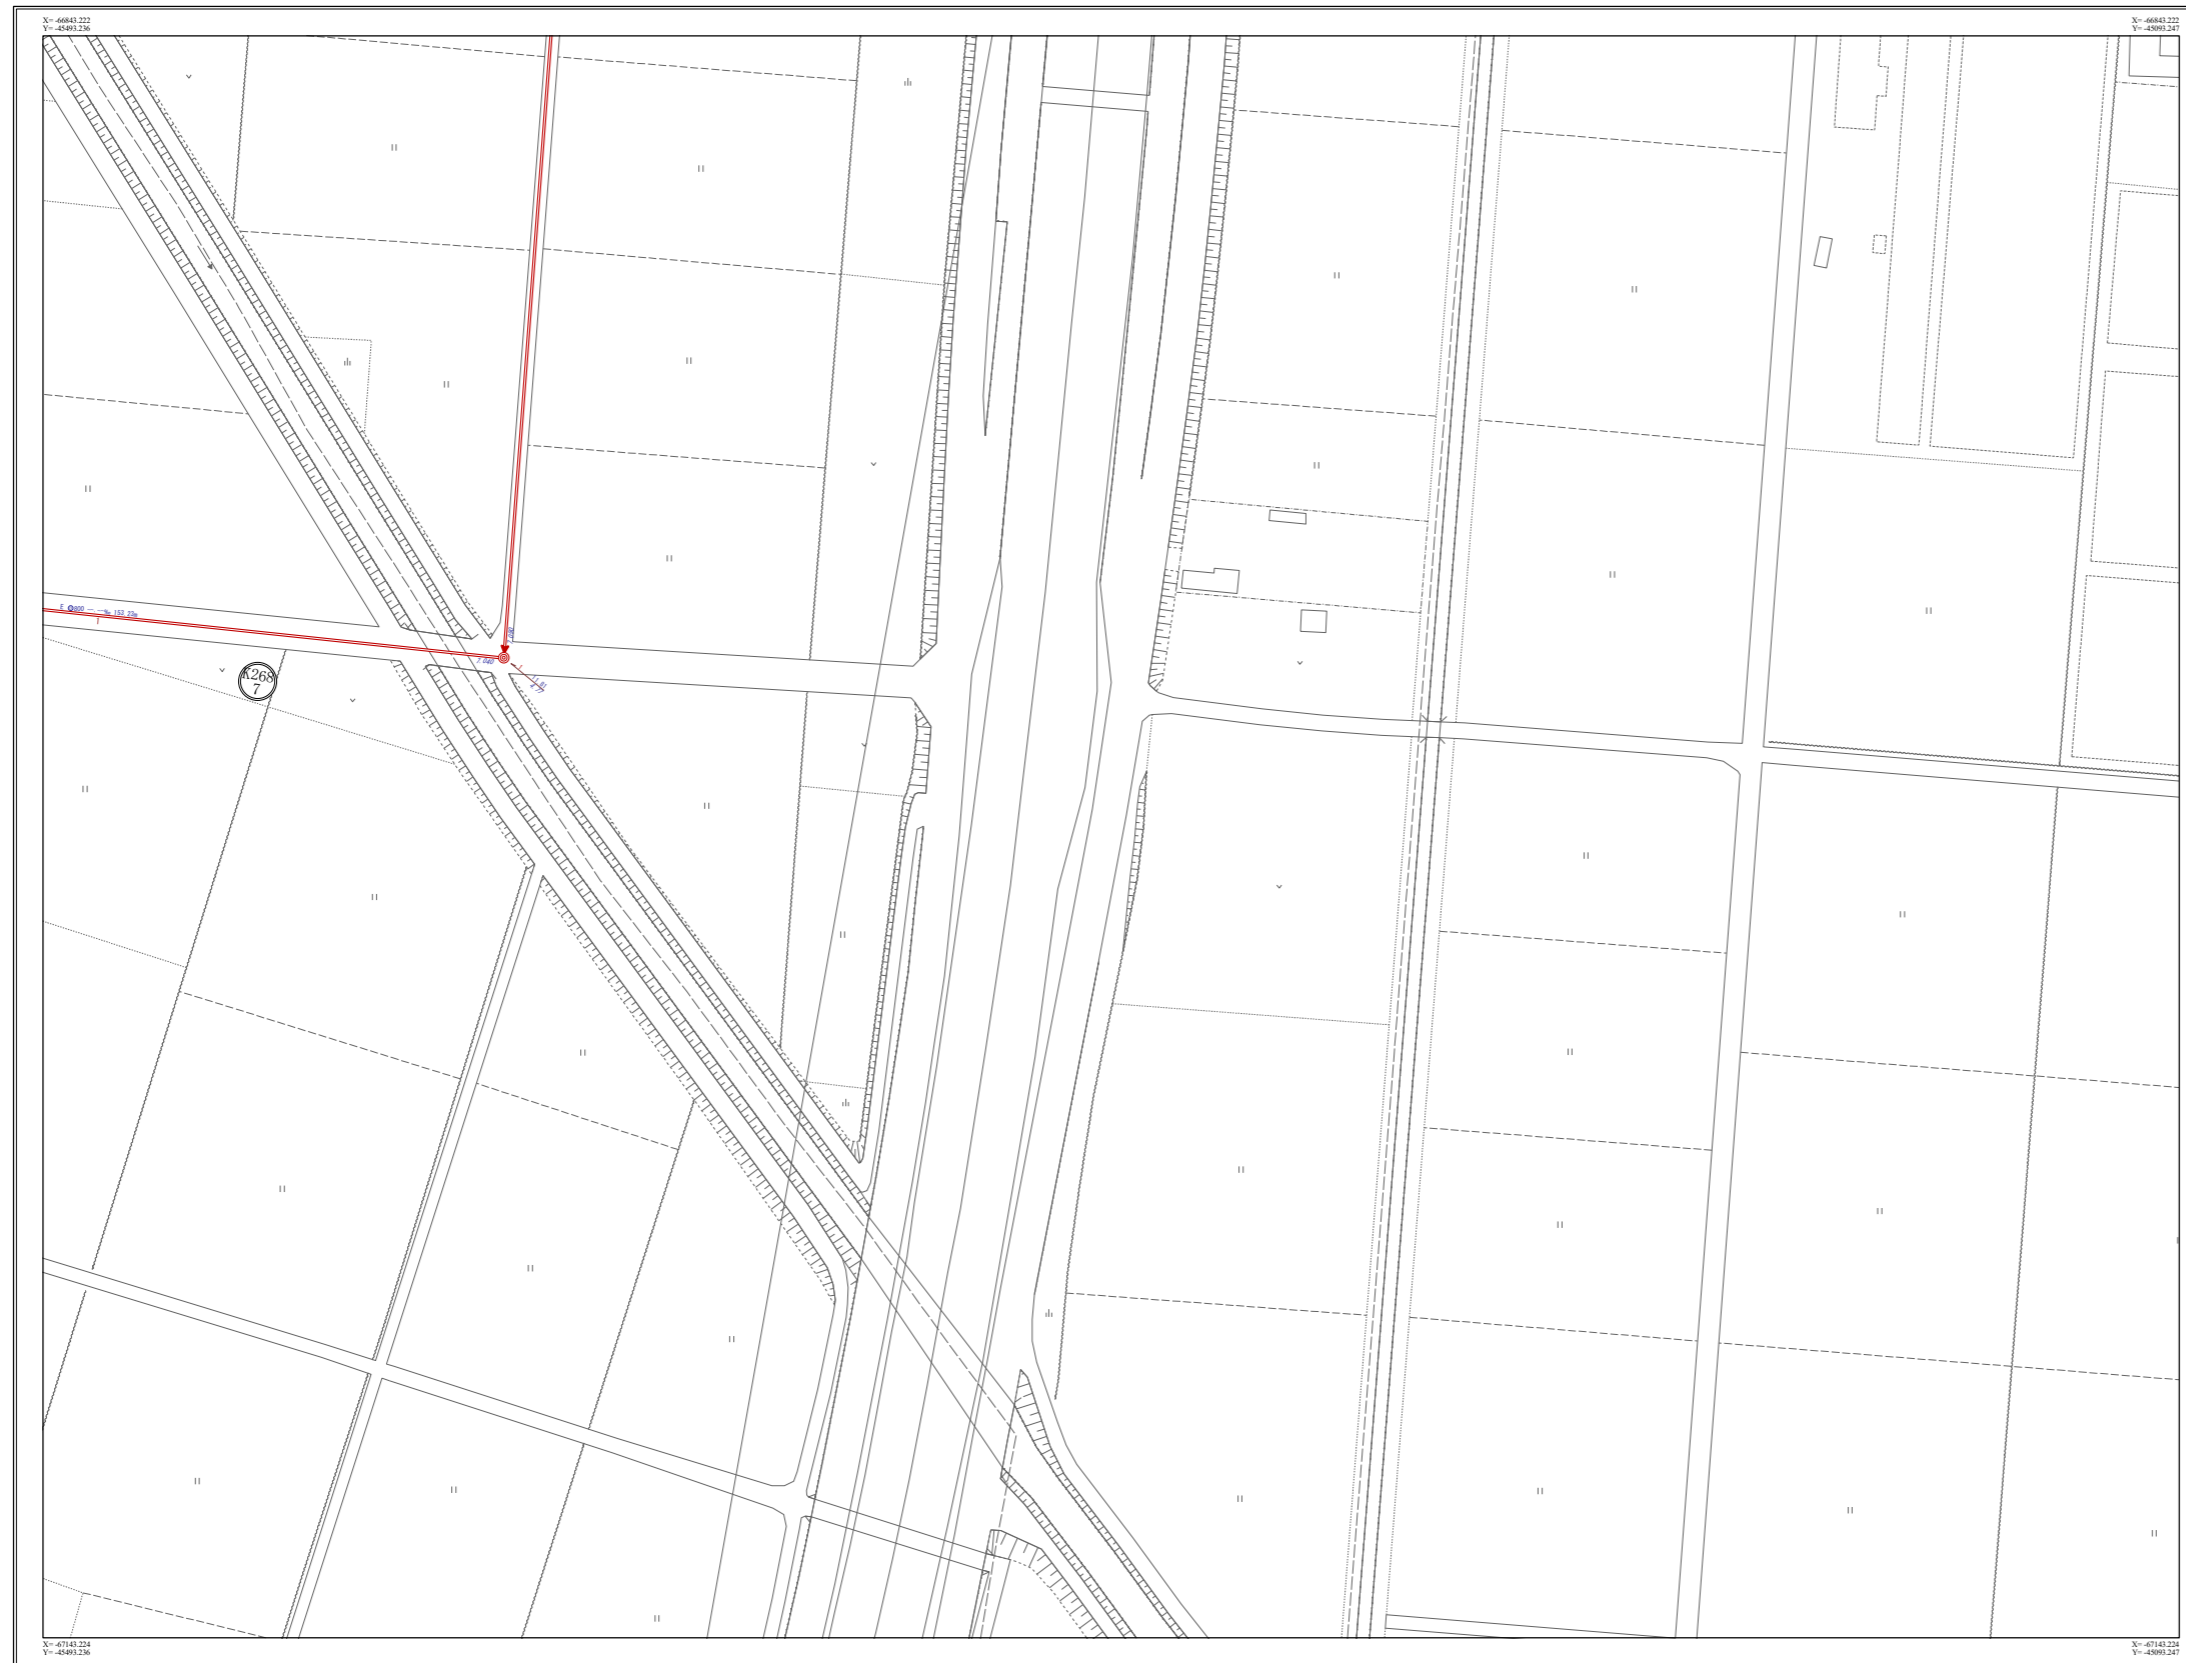


28-2-17	28-2-18	28-2-19
28-2-22	28-2-23	28-2-24
28-4-2	28-4-3	28-4-4



凡 例	
施設分類	表示色
汚水施設	赤 色
雨水施設	青 色
その他施設 (管理外)	黒 色

凡 例	
記 号	種 別
	幹線管渠
	汚水枝線管渠
	雨水枝線管渠
	圧送管
	0-2号マンホール
	0号人孔
	1号人孔
	2号人孔
	3号人孔
	4号人孔
	5号人孔
	角型人孔
	矩形マンホール
	矩形兼用型人孔(角蓋設置)
	矩形兼用型人孔(現場打ち)
	矩形特0号マンホール(850-850)
	矩形特1号マンホール(850-900)
	矩形特2号マンホール(1200-1200)
	矩形特マンホール
	集水溝
	塩ビマンホール(φ200)
	塩ビマンホール(φ300)
	小型マンホール(φ400)
	小型マンホール(φ450)
	小型マンホール(φ600)
	小口径人孔
	楕円マンホール
	特殊人孔
	伏せ蓋し人孔
	点検人孔
	掃除口マンホール
	マンホールポンプ
	その他
	不明
	副管取付
	起点記号
	コンクリート樹
	塩ビ樹
	雨水樹内形
	樹根樹
	マンホールトイレ
	リブ用塩ビマンホール
	ダミーマンホール
	管理管変換点、工事変換点、管止め
	継ぎ目変換点、支管継ぎ目、貯留施設
	吐口
	ポンプ場
	処理場
<人孔属性>	
	施設番号
	地盤高
	人孔深
<管渠属性>	
	管種
	管径
	勾配
	区間距離
	上流管底高
	下流管底高
<取付管属性>	
	管径
	取付管
	上流人孔からの 過剰流量

# 28-2-23

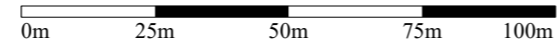

令和3年9月