

下水道台帳施設平面図

28-4-1

28-1-25	28-2-21	28-2-22
28-3-5	28-4-1	28-4-2
28-3-10	28-4-6	28-4-7




凡例	
施設分類	表示色
汚水施設	赤色
雨水施設	青色
その他施設 (管理外)	黒色


凡例	
記号	種別
	幹線管渠
	汚水枝線管渠
	雨水枝線管渠
	圧送管
	0-2号マンホール
	0号人孔
	1号人孔
	2号人孔
	3号人孔
	4号人孔
	5号人孔
	角型人孔
	矩形マンホール
	矩形兼用入孔(角蓋設置)
	矩形兼用入孔(現場打ち)
	矩形特0号マンホール(0-2)
	矩形特1号マンホール(0-2)
	矩形特2号マンホール(120×120)
	矩形特マンホール
	集水窠
	塩ビマンホール(φ20cm)
	塩ビマンホール(φ30cm)
	小型マンホール(φ40cm)
	小型マンホール(φ45cm)
	小型マンホール(φ60cm)
	小口径人孔
	楕円マンホール
	特殊人孔
	伏せ越し人孔
	点検人孔
	掃除口マンホール
	マンホールポンプ
	その他
	不明
	副管取付
	起点記号
	コンクリート窠
	塩ビ窠
	雨水窠内影
	街路灯
	マンホールトイレ
	リブ用塩ビマンホール
	ダミーマンホール
	管渠管化法、工事完了点、管止め
	検査文化、支管接続点、貯留施設
	吐口
	ポンプ場
	処理場

<人孔属性>	
	施設番号
	地盤高
	入孔深
<管渠属性>	
	管種
	管径
	勾配
	区間距離
	上流管標高
	下流管標高

<取付管属性>	
	管径
	取付管
	止流人孔からの 直線距離

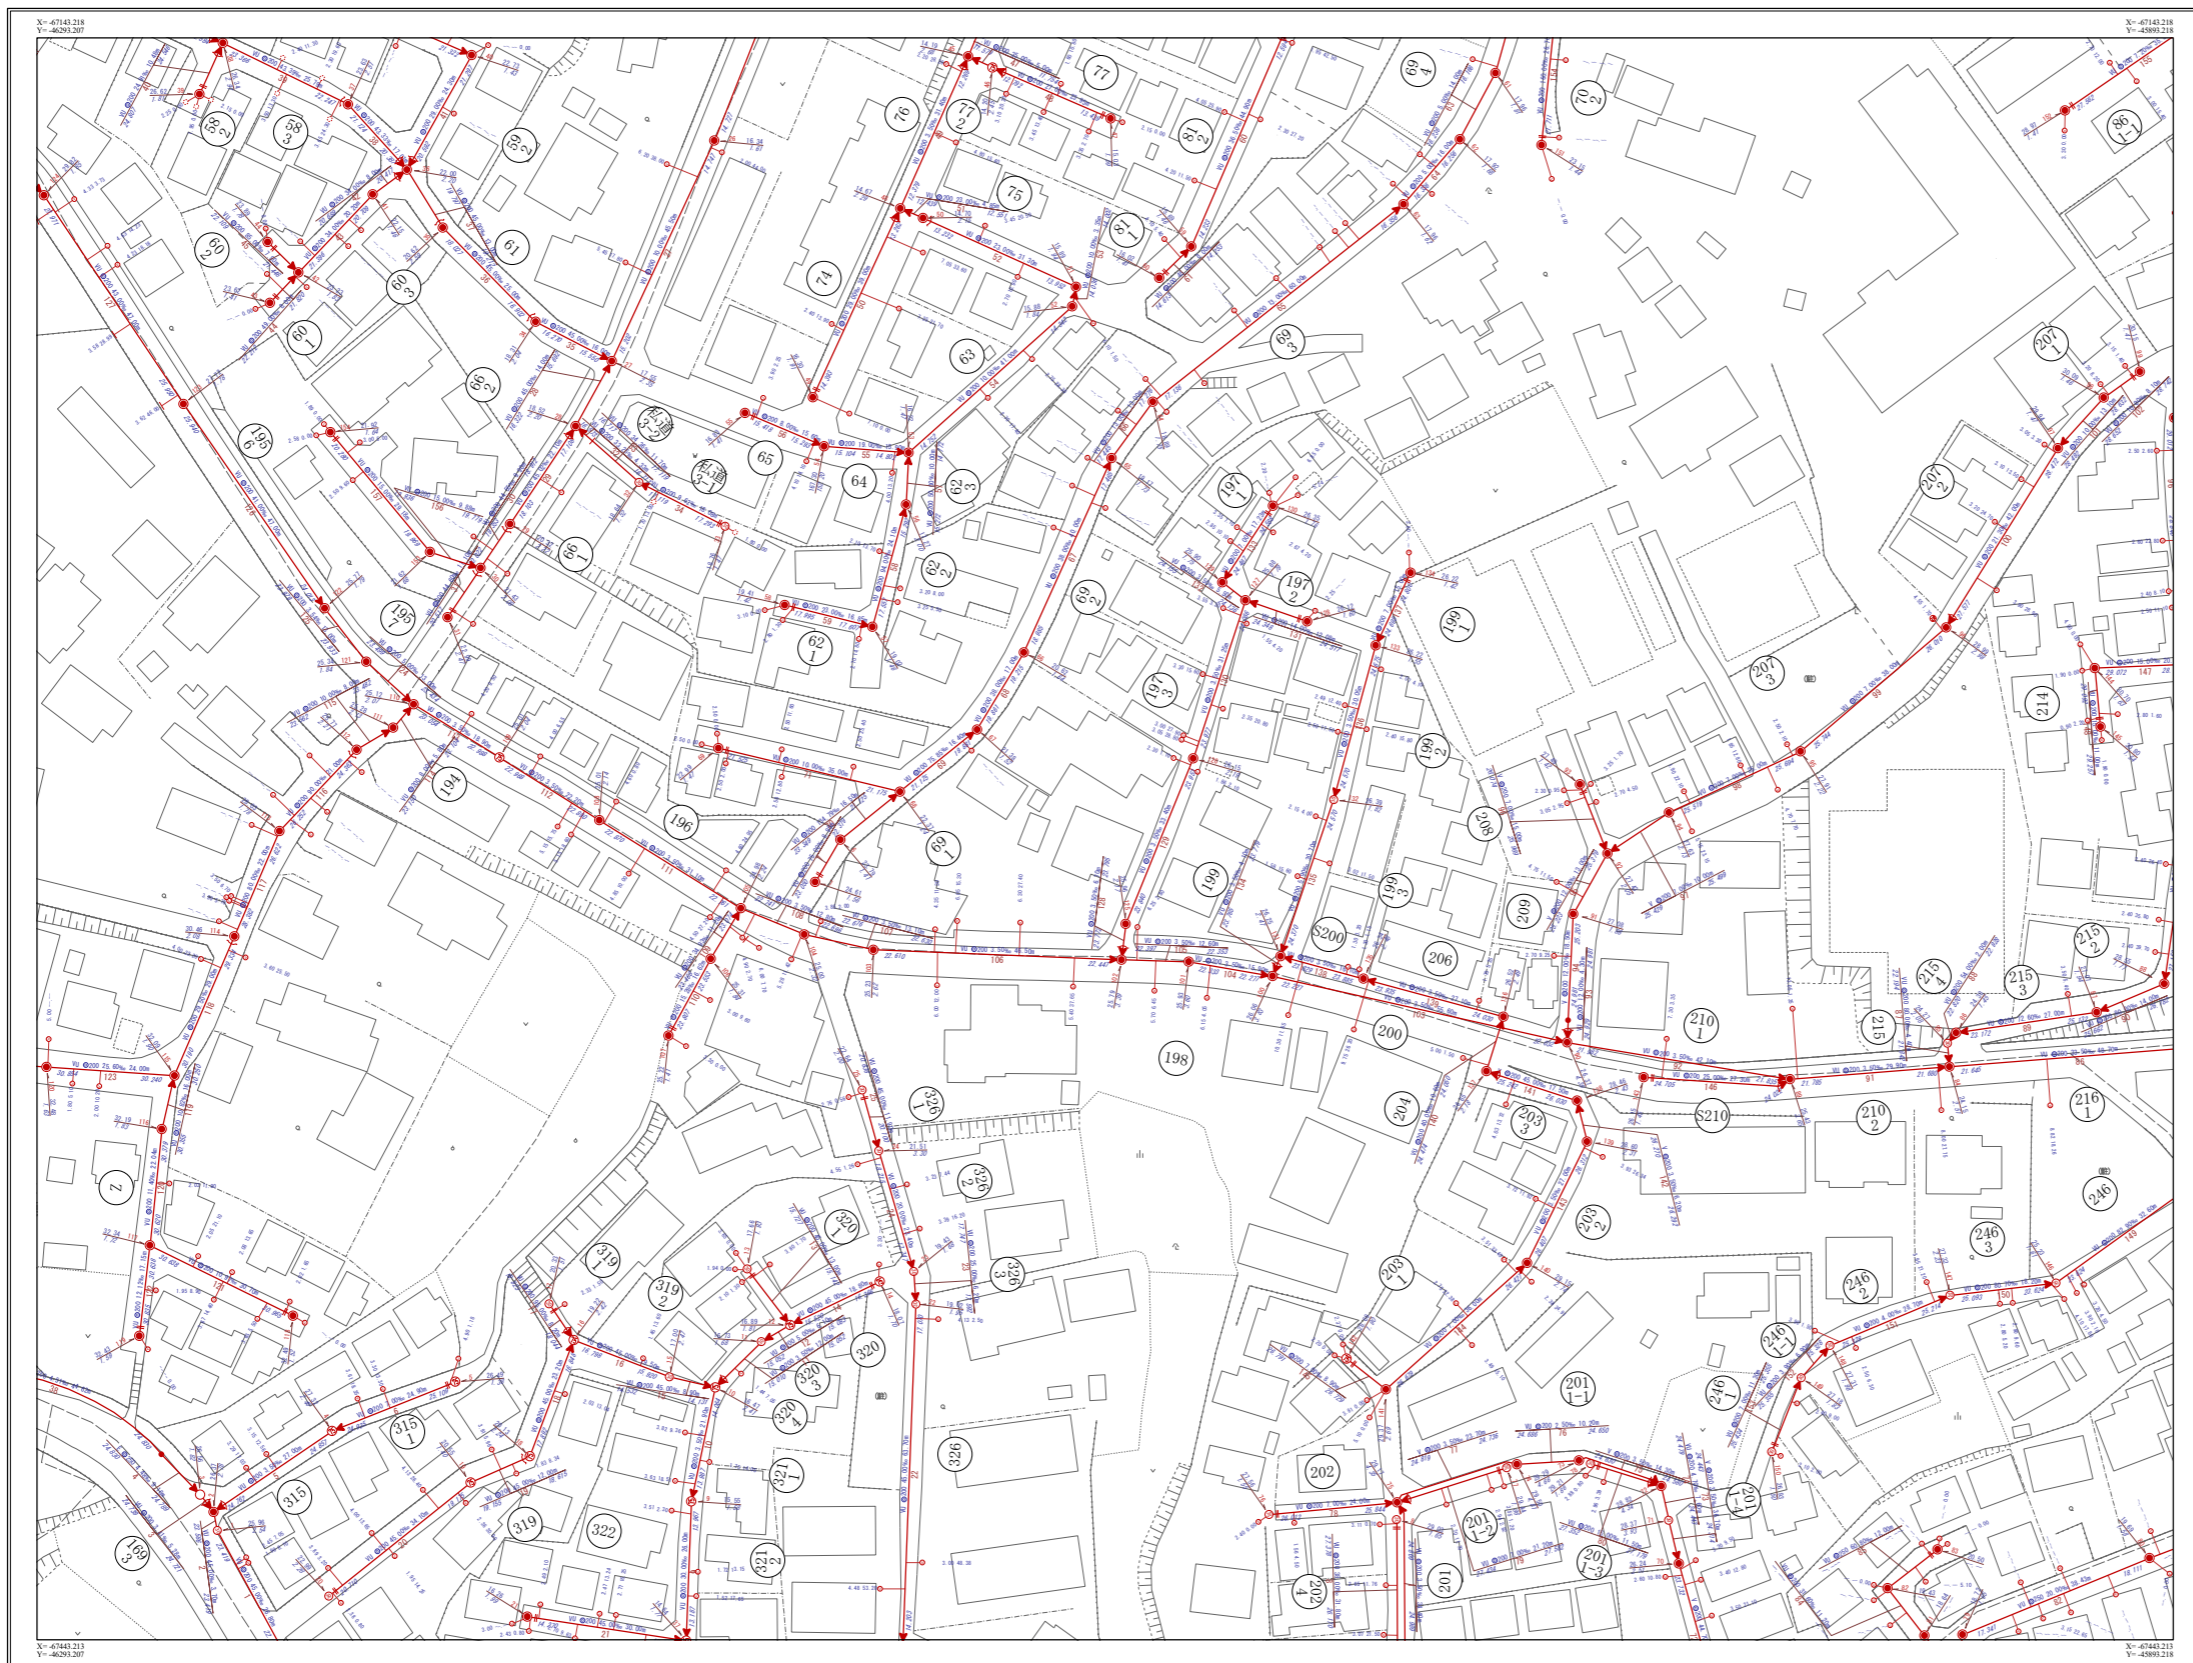

28-4-1

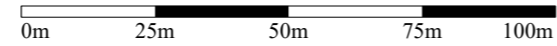

令和3年9月