

# 下水道台帳施設平面図


# 29-1-12

|         |         |         |
|---------|---------|---------|
| 29-1-6  | 29-1-7  |         |
| 29-1-11 | 29-1-12 |         |
| 29-1-16 | 29-1-17 | 29-1-18 |




| 凡 例            |     |
|----------------|-----|
| 施設分類           | 表示色 |
| 汚水施設           | 赤 色 |
| 雨水施設           | 青 色 |
| その他施設<br>(管理外) | 黒 色 |

| 凡 例     |                      |
|---------|----------------------|
| 記 号     | 種 別                  |
|         | 幹線管渠                 |
|         | 汚水枝線管渠               |
|         | 雨水枝線管渠               |
|         | 圧送管                  |
|         | 0.2号マンホール            |
|         | 0号人孔                 |
|         | 1号人孔                 |
|         | 2号人孔                 |
|         | 3号人孔                 |
|         | 4号人孔                 |
|         | 5号人孔                 |
|         | 角型人孔                 |
|         | 矩形マンホール              |
|         | 矩形専用人孔(角蓋設置)         |
|         | 矩形専用人孔(現場打ち)         |
|         | 矩形専用マンホール(800-800)   |
|         | 矩形専用マンホール(800-900)   |
|         | 矩形専用マンホール(1200-1200) |
|         | 矩形専用マンホール            |
|         | 集水樹                  |
|         | 塩ビマンホール(φ200mm)      |
|         | 塩ビマンホール(φ300mm)      |
|         | 小型マンホール(φ400mm)      |
|         | 小型マンホール(φ450mm)      |
|         | 小型マンホール(φ600mm)      |
|         | 小口径人孔                |
|         | 楕円マンホール              |
|         | 特殊人孔                 |
|         | 伏せ越し人孔               |
|         | 点検人孔                 |
|         | 掃除口マンホール             |
|         | マンホールポンプ             |
|         | その他                  |
|         | 不明                   |
|         | 副管取付                 |
|         | 起点記号                 |
|         | コンクリート樹              |
|         | 塩ビ樹                  |
|         | 雨水樹内影                |
|         | 樹影樹                  |
|         | マンホールトイレ             |
|         | リブ用塩ビマンホール           |
|         | ダムマンホール              |
|         | 管理管変化点、工事変化点、管止め     |
|         | 積造文化点、支管接続点、貯留施設     |
|         | 吐口                   |
|         | ポンプ場                 |
|         | 処理場                  |
| <人孔属性>  |                      |
|         | 施設番号                 |
|         | 地盤高                  |
|         | 人孔深                  |
| <管渠属性>  |                      |
|         | 管理                   |
|         | 管径                   |
|         | 勾配                   |
|         | 区間距離                 |
|         | 上流管地盤高               |
|         | 下流管地盤高               |
| <取付管属性> |                      |
|         | 管径                   |
|         | 取付管                  |
|         | 上流人孔からの<br>遠 近 距離    |

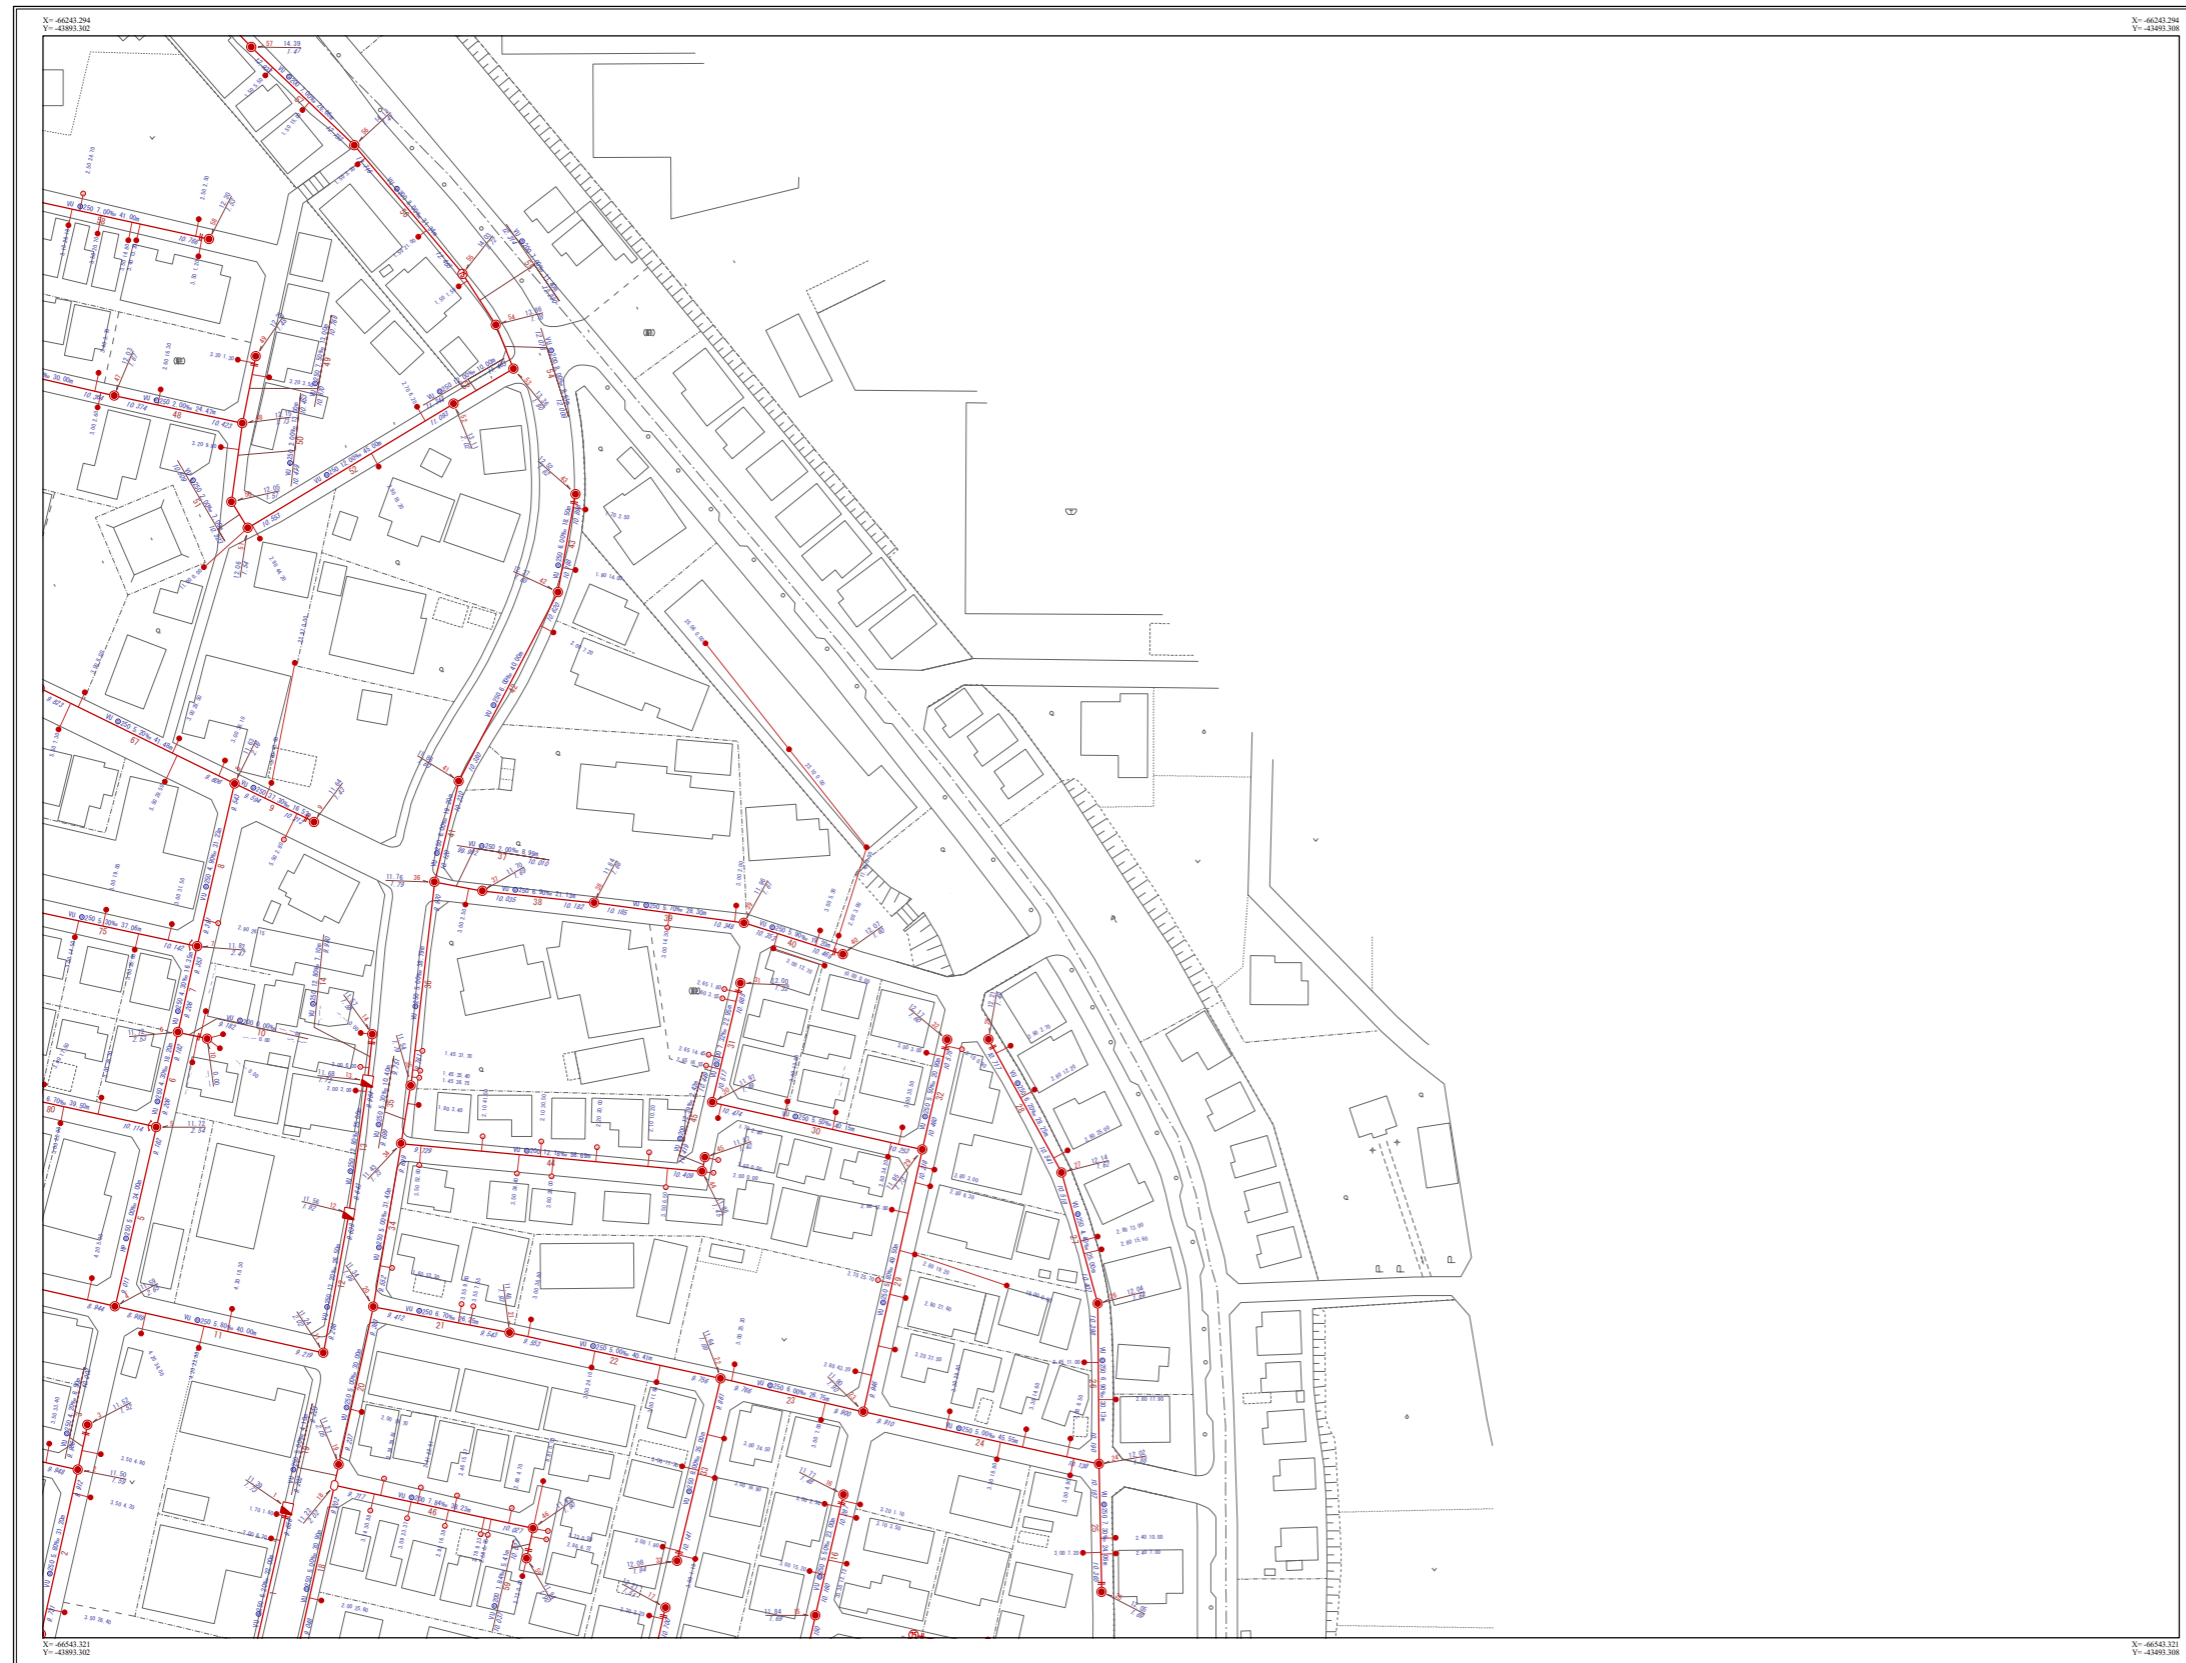

# 29-1-12

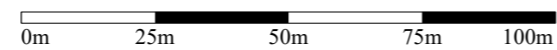

令和3年9月