


下水道台帳施設平面図

29-1-17

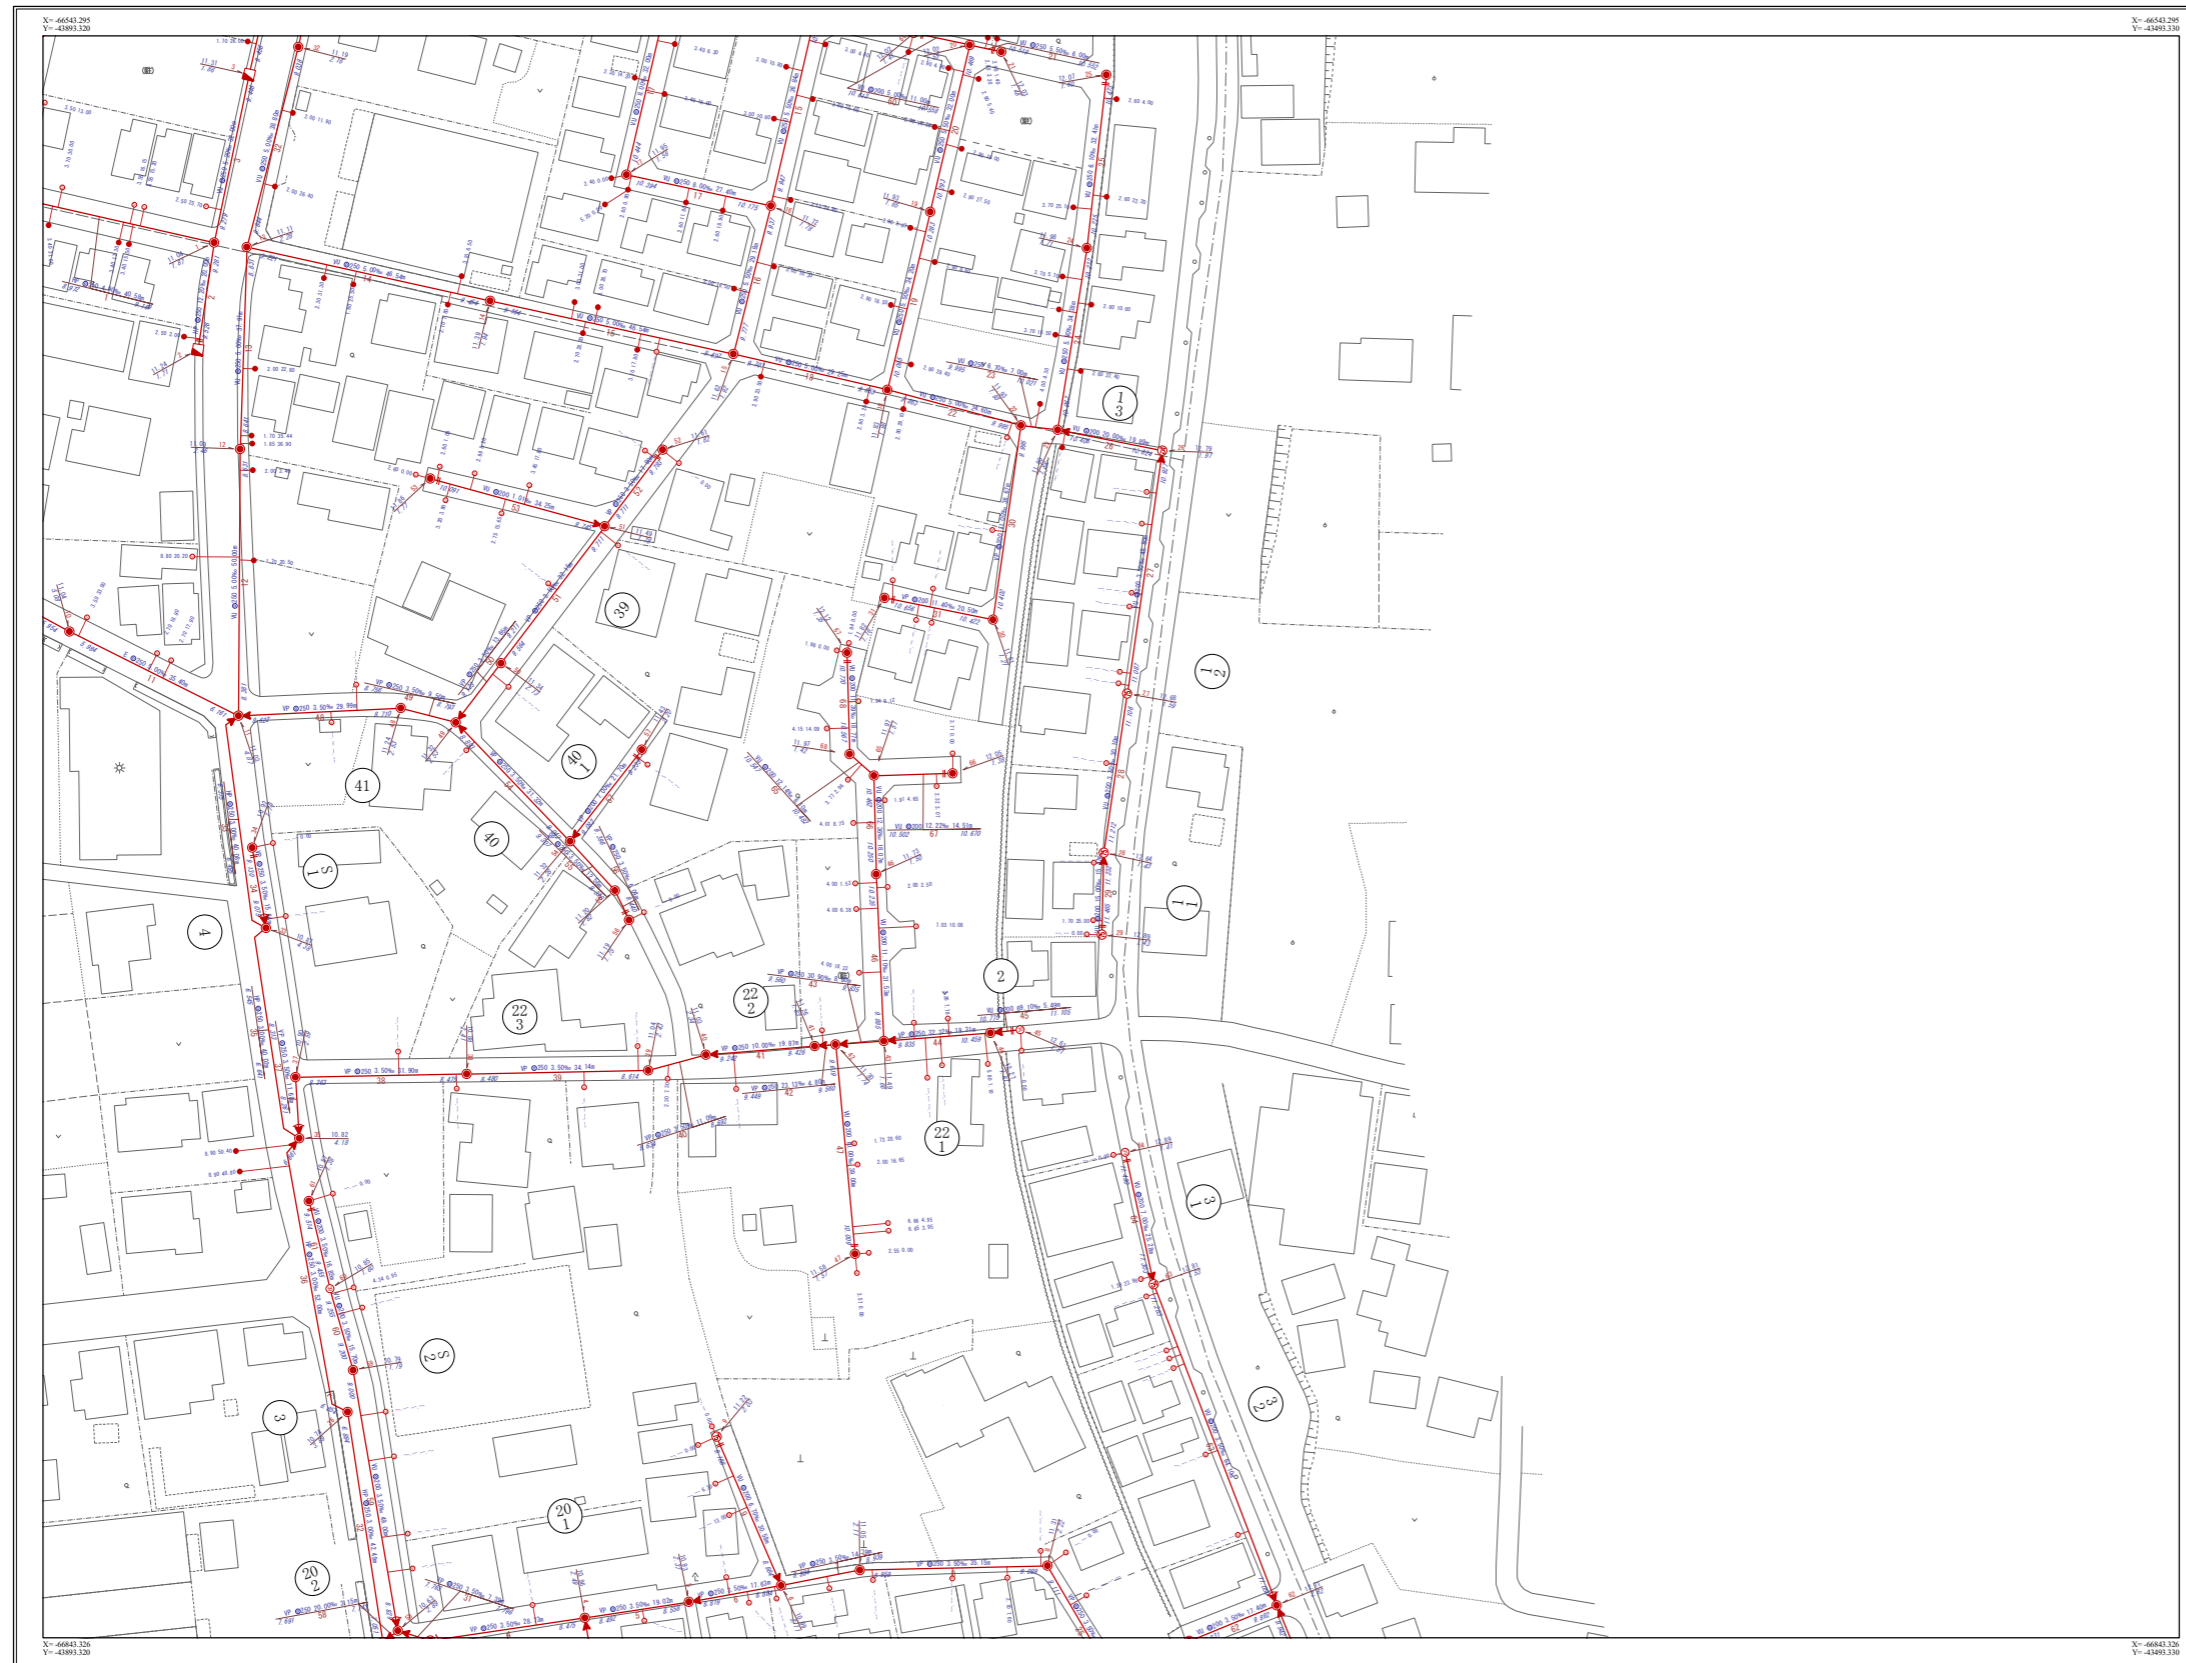


29-1-11	29-1-12	
29-1-16	29-1-17	29-1-18
29-1-21	29-1-22	29-1-23



凡 例	
施設分類	表示色
汚水施設	赤 色
雨水施設	青 色
その他施設 (管理外)	黒 色

凡 例	
記 号	種 別
	幹線管渠
	汚水枝線管渠
	雨水枝線管渠
	圧送管
	0.2号マンホール
	0号人孔
	1号人孔
	2号人孔
	3号人孔
	4号人孔
	5号人孔
	角型人孔
	矩形マンホール
	矩形専用人孔(角蓋設置)
	矩形専用人孔(現場打ち)
	矩形専用マンホール(800-800)
	矩形専用マンホール(800-900)
	矩形専用マンホール(1200-1200)
	矩形専用マンホール
	集水溝
	塩ビマンホール(φ200)
	塩ビマンホール(φ300)
	小型マンホール(φ400)
	小型マンホール(φ450)
	小型マンホール(φ600)
	小口径人孔
	楕円マンホール
	特殊人孔
	伏せ越し人孔
	点検人孔
	掃除口マンホール
	マンホールポンプ
	その他
	不明
	副管取付
	起点記号
	コンクリート樹
	塩ビ樹
	雨水樹内形
	街路樹
	マンホールトイレ
	リブ用塩ビマンホール
	ダミーマンホール
	管理管変化点、工事変化点、管止め
	積造文化点、支管接続点、貯留施設
	吐口
	ポンプ場
	処理場
<人孔属性>	
	施設番号
	地盤高
	人孔深
<管渠属性>	
	管種
	管径
	勾配
	区間距離
	上流管地高
	下流管地高
<取付管属性>	
	管種
	取付管
	止流人孔からの 減 加 距離

29-1-17

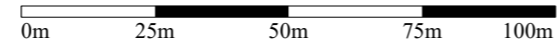

令和3年9月