

下水道台帳施設平面図


28-1-11

27-2-10	28-1-6	28-1-7
27-2-15	28-1-11	28-1-12
27-2-20	28-1-16	28-1-17




凡例	
施設分類	表示色
汚水施設	赤色
雨水施設	青色
その他施設 (管理物)	黒色

凡例	
記号	種別
	幹線管渠
	汚水枝線管渠
	雨水枝線管渠
	圧送管
	0号マンホール
	1号人孔
	2号人孔
	3号人孔
	4号人孔
	5号人孔
	角型人孔
	矩形マンホール
	矩形兼用入孔(角蓋設置)
	矩形兼用入孔(現場打ち)
	矩形特0号マンホール(80-80)
	矩形特1号マンホール(80-90)
	矩形特2号マンホール(120-120)
	矩形特3号マンホール
	集水樹
	塩ビマンホール(φ20cm)
	塩ビマンホール(φ30cm)
	小型マンホール(φ40cm)
	小型マンホール(φ45cm)
	小型マンホール(φ60cm)
	小口径人孔
	楕円マンホール
	特殊人孔
	伏せ越し人孔
	点検人孔
	掃除口マンホール
	マンホール・ポンプ
	その他
	不明
	副管取付
	起点記号
	コンクリート樹
	塩ビ樹
	雨水樹内影
	街路樹
	マンホールトイレ
	リブ剛塩ビマンホール
	ダミーマンホール
	管渠管渠化法、工事管渠化法、管渠化
	積造文化倉、支管継接点、貯留施設
	吐口
	ポンプ場
	処理場
<人孔属性>	
	施設番号
	地盤高
	人孔深
<管渠属性>	
	管種
	管径
	勾配
	区間距離
	上流管底高
	下流管底高
<取付管属性>	
	管径
	取付管
	上流人孔からの 延長距離

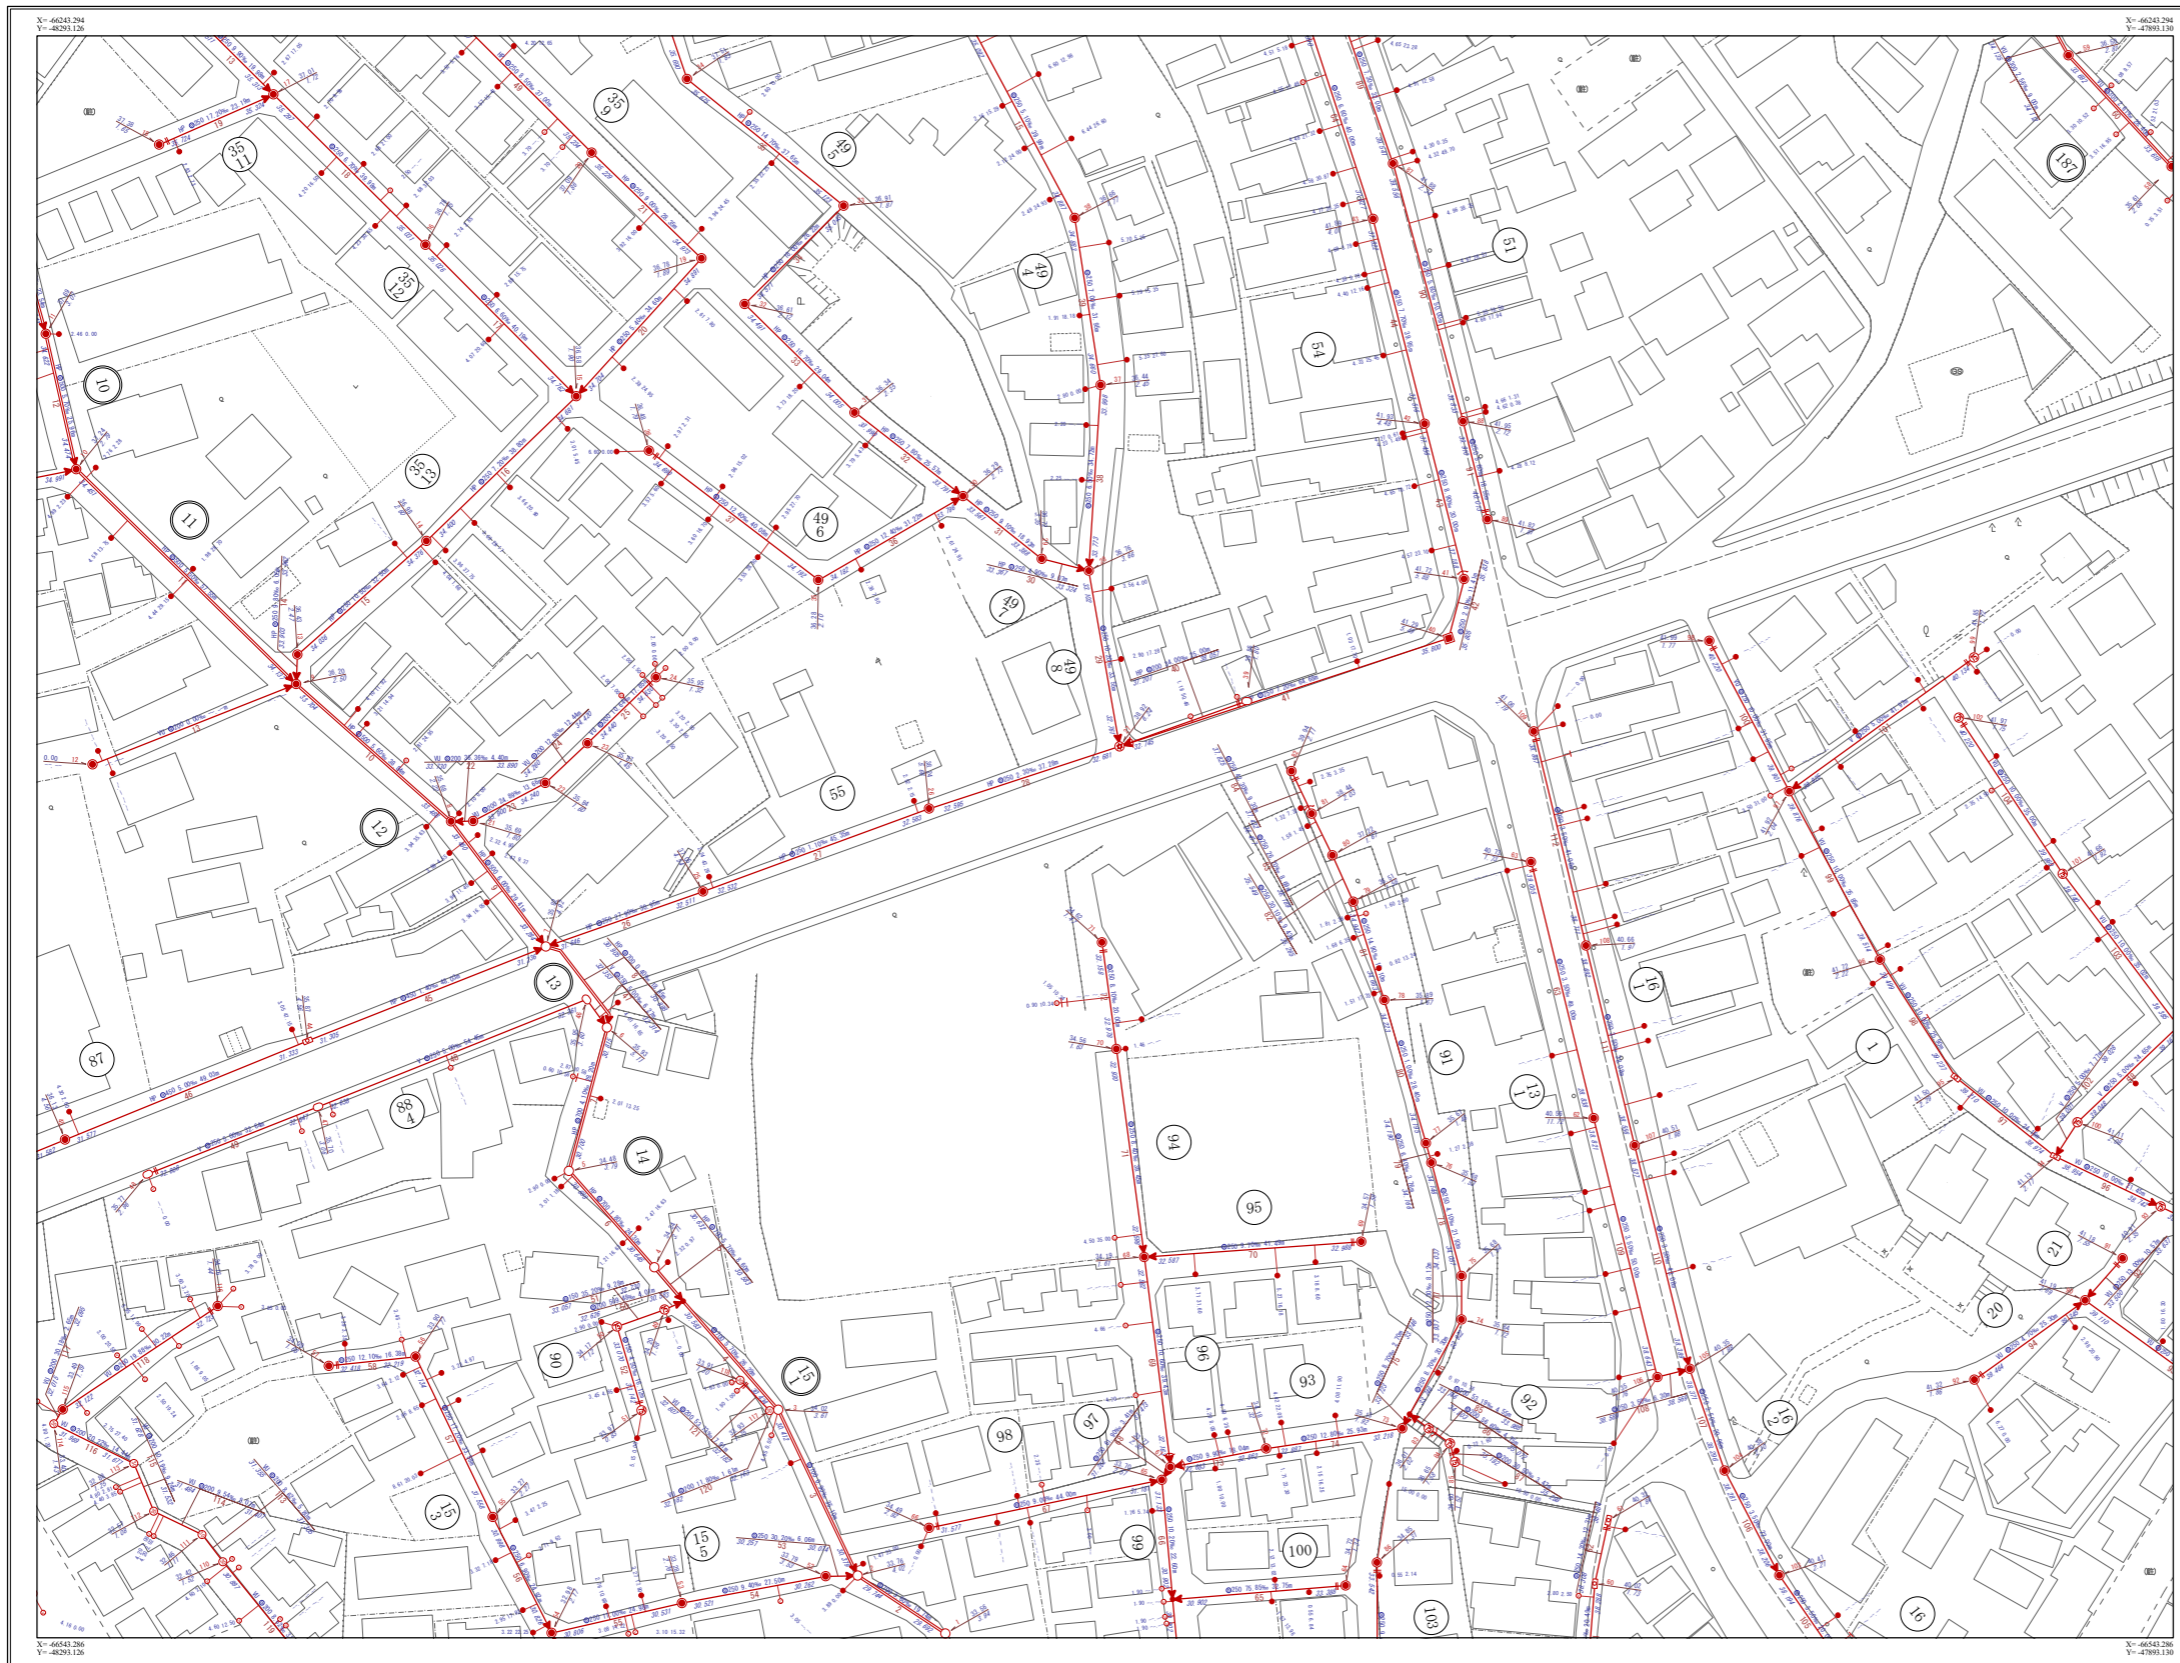

28-1-11

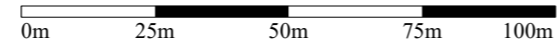

令和3年9月