


下水道台帳施設平面図

28-1-14

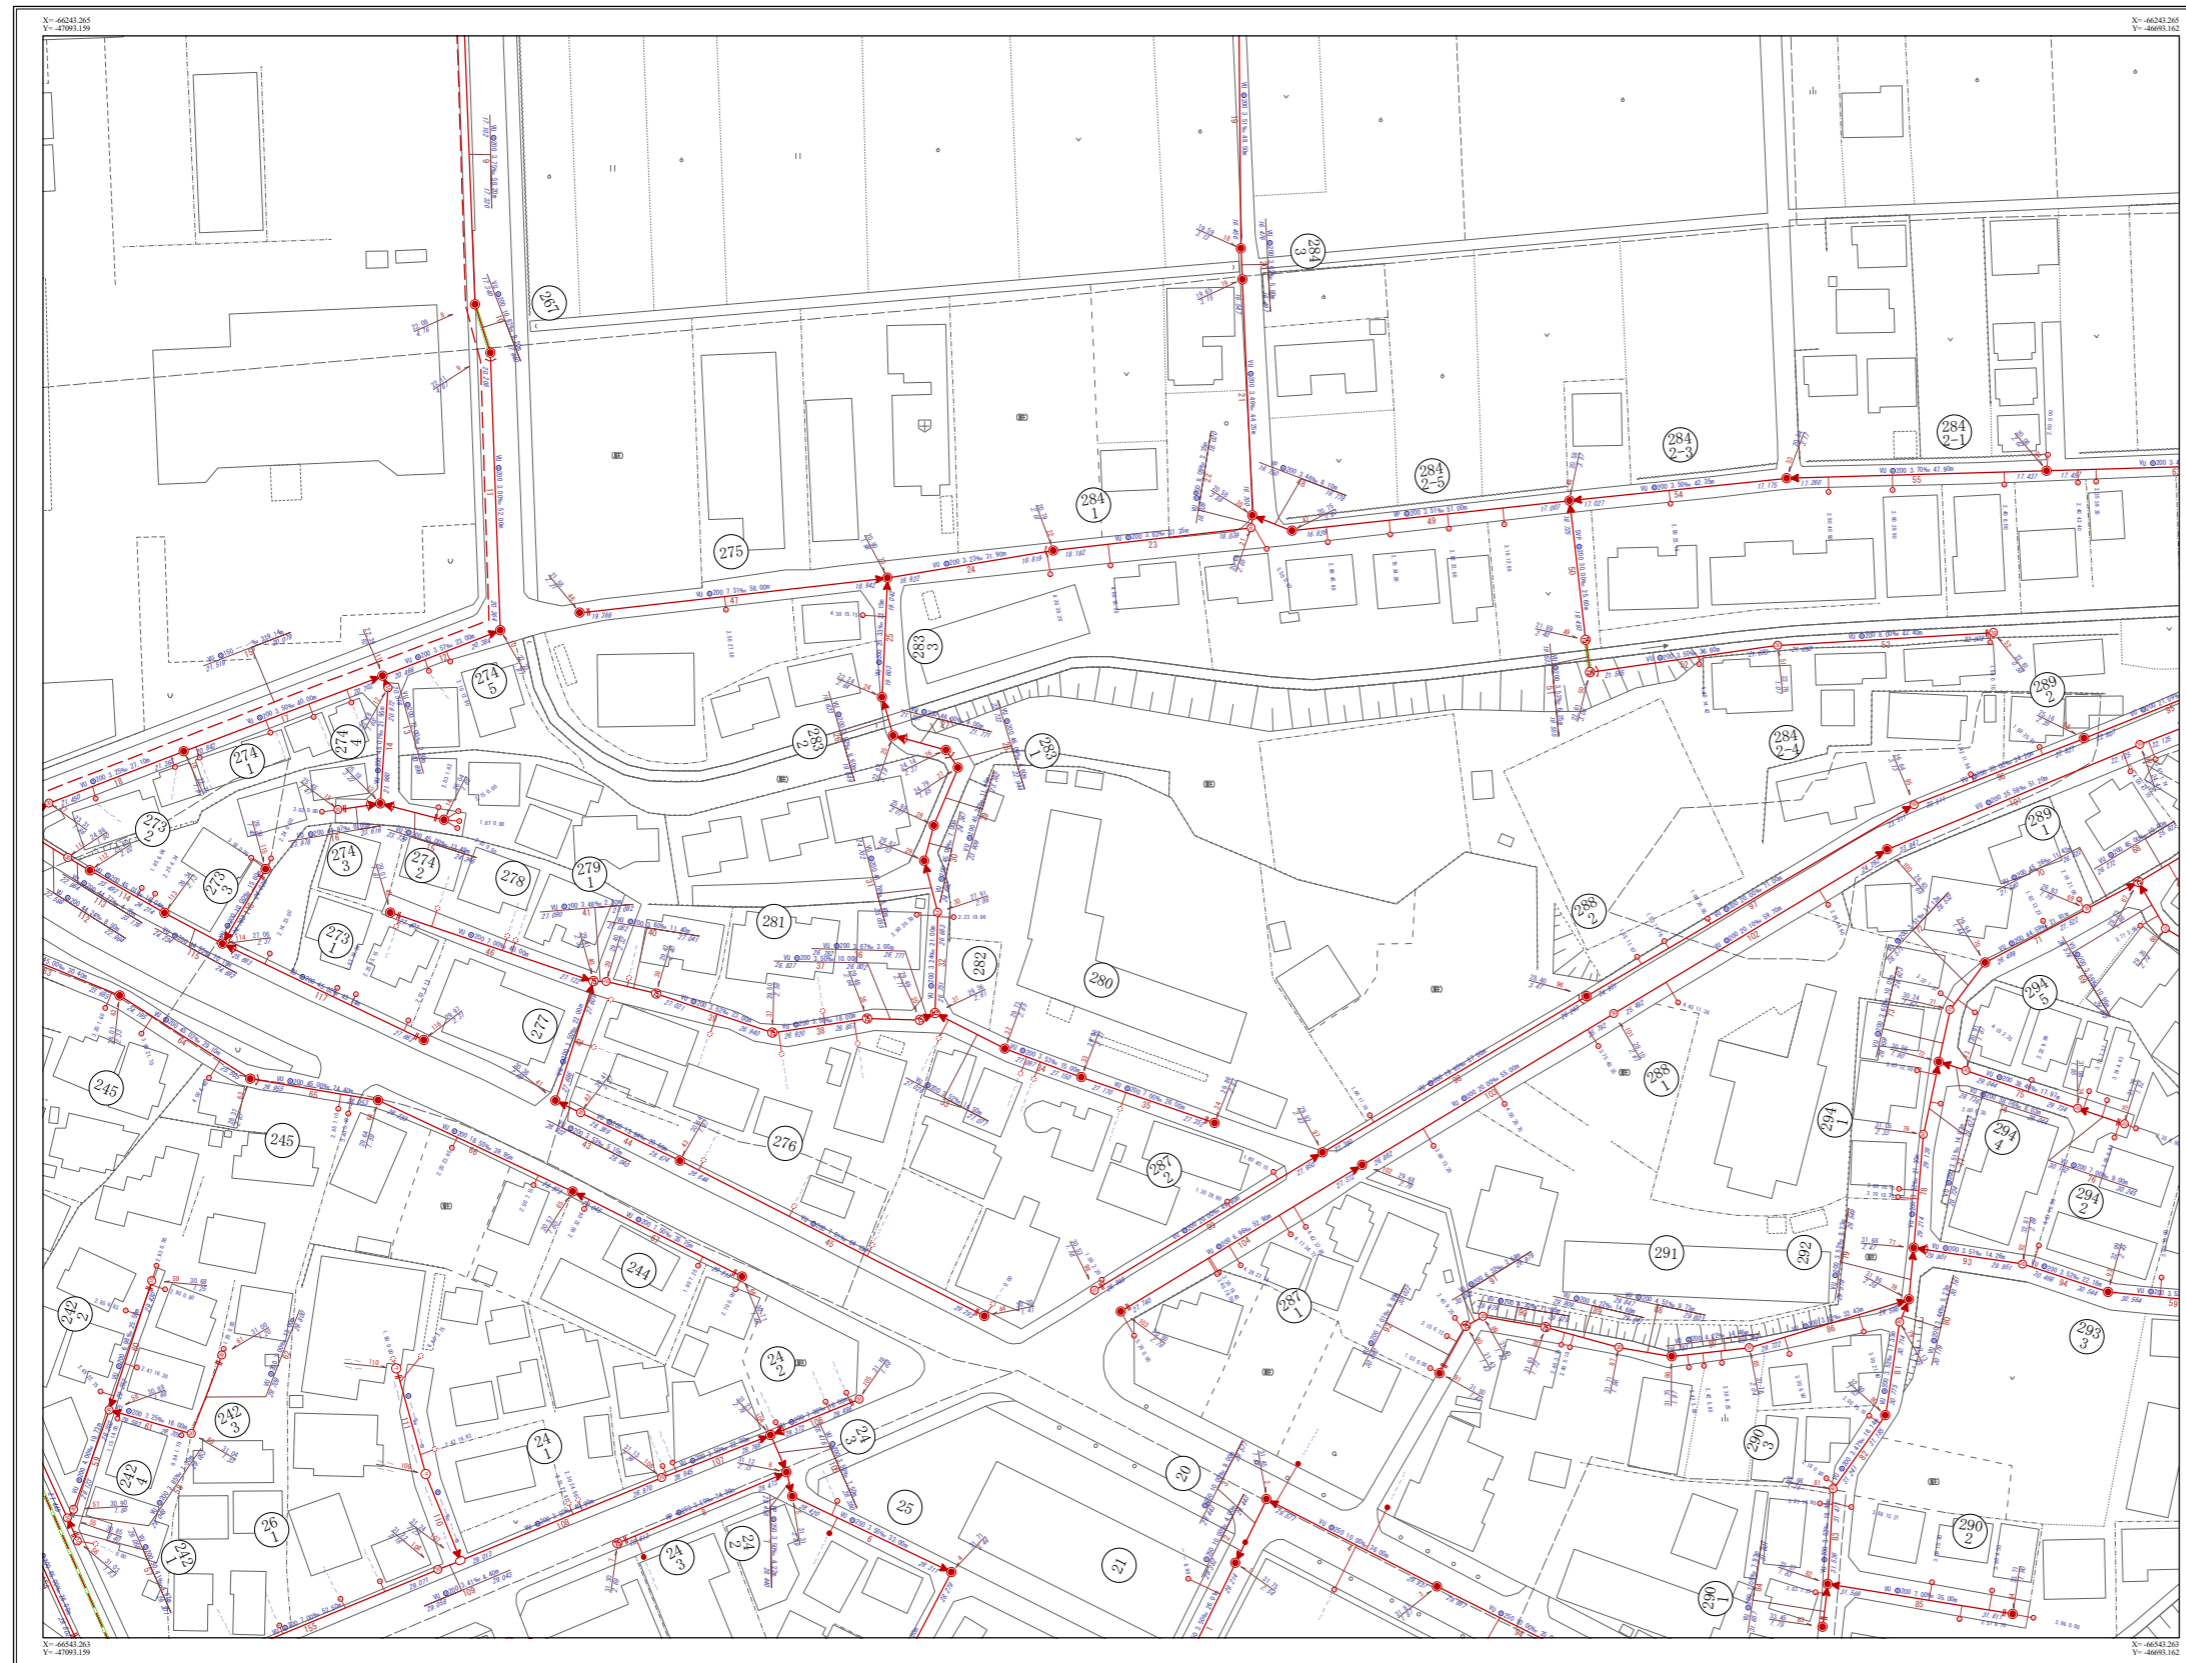


28-1-8	28-1-9	28-1-10
28-1-13	28-1-14	28-1-15
28-1-18	28-1-19	28-1-20



凡 例	
施設分類	表示色
汚水施設	赤色
雨水施設	青色
その他施設 (管理用)	黒色

凡 例	
記号	種 別
	幹線管渠
	汚水枝線管渠
	雨水枝線管渠
	圧送管
	0号マンホール
	1号人孔
	2号人孔
	3号人孔
	4号人孔
	5号人孔
	角型人孔
	矩形マンホール
	矩形兼用入孔(角蓋設置)
	矩形兼用入孔(現場打ち)
	矩形特0号マンホール(800-80)
	矩形特1号マンホール(800-90)
	矩形特2号マンホール(1200-120)
	矩形側マンホール
	兼用側
	塩ビマンホール(φ20cm)
	塩ビマンホール(φ30cm)
	小型マンホール(φ40cm)
	小型マンホール(φ45cm)
	小型マンホール(φ60cm)
	小口径人孔
	楕円マンホール
	特殊人孔
	伏せ蓋し人孔
	点検人孔
	掃除口マンホール
	マンホールポンプ
	その他
	不明
	副管取付
	起点記号
	コンクリート樹
	塩ビ樹
	雨水樹内影
	樹影樹
	マンホールトイレ
	リブ剛塩ビマンホール
	ダミーマンホール
	管渠管化法、工事完了点、管止め
	検査文化点、支管接続点、貯留施設
	吐口
	ポンプ場
	処理場
<人孔属性>	
	施設番号 地盤高 人孔深
<管渠属性>	
	管理 管径 勾配 区間距離 上流管標高 下流管標高
<取付管属性>	
	管径 取付管 止流入孔からの 流路距離

28-1-14

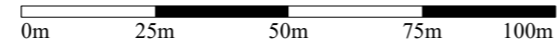

令和3年9月