


下水道台帳施設平面図

28-1-15

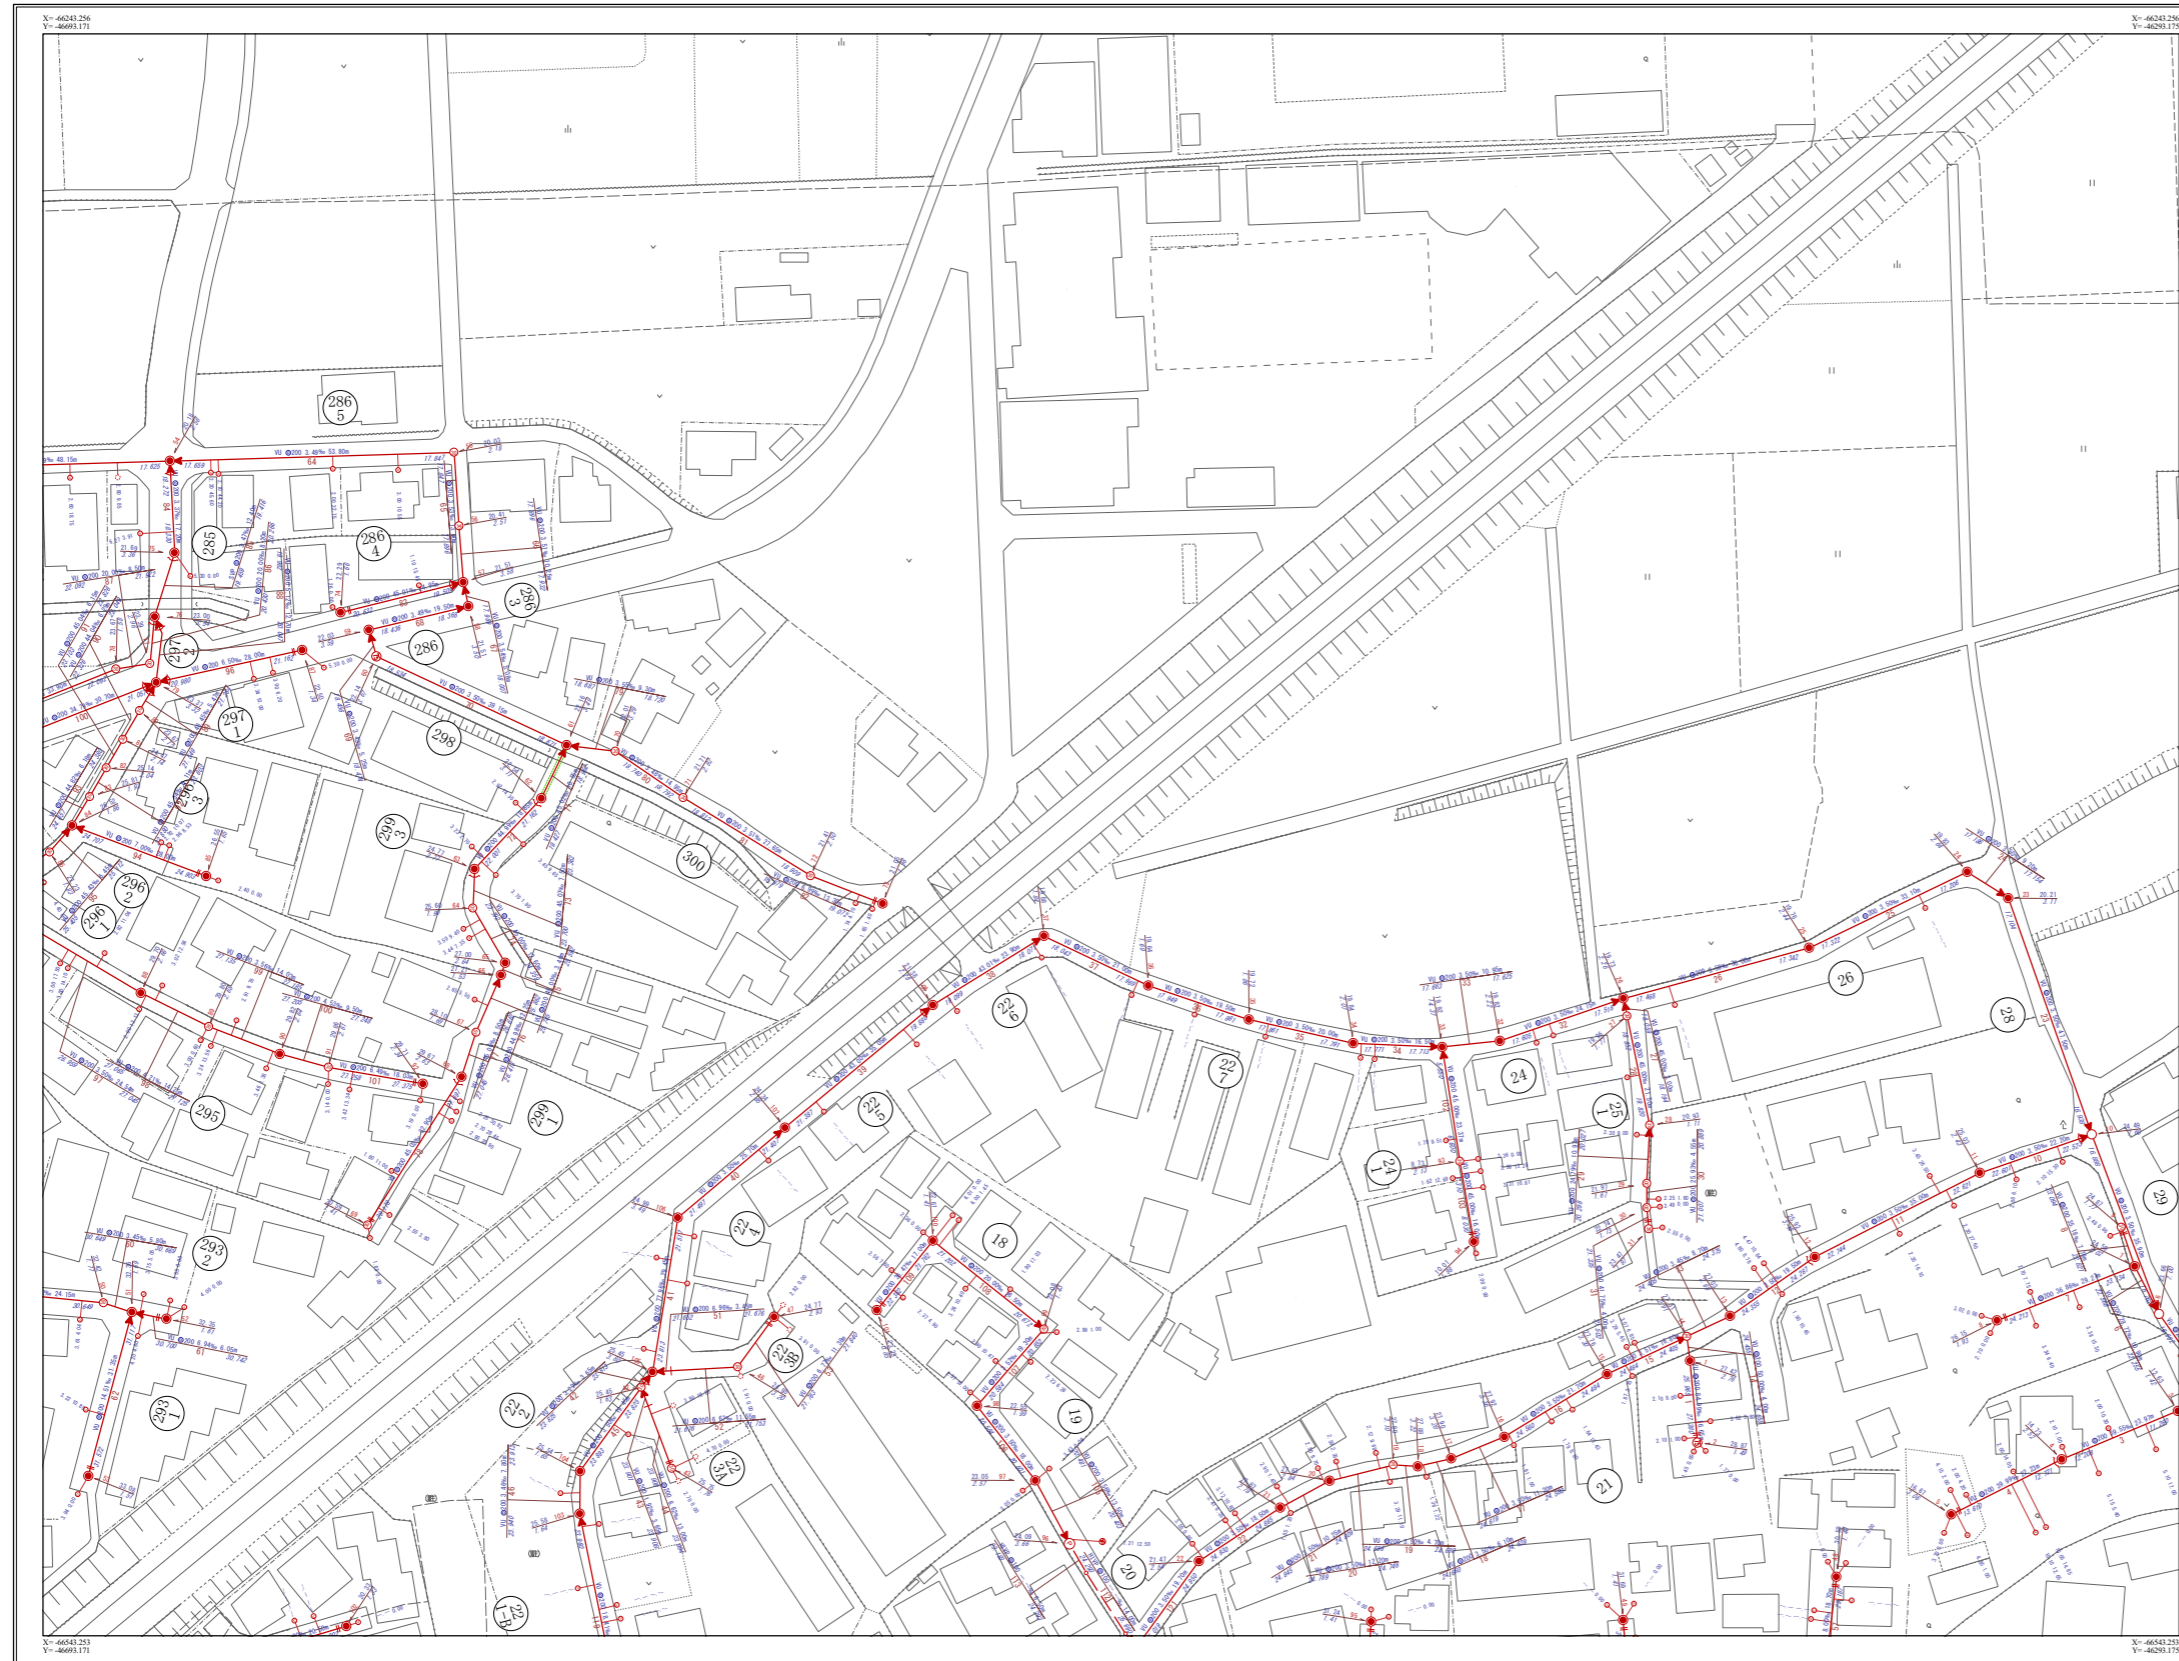


| | | |
|---------|---------|---------|
| 28-1-9 | 28-1-10 | 28-2-6 |
| 28-1-14 | 28-1-15 | 28-2-11 |
| 28-1-19 | 28-1-20 | 28-2-16 |



| 凡 例 | |
|----------------|-----|
| 施設分類 | 表示色 |
| 汚水施設 | 赤 色 |
| 雨水施設 | 青 色 |
| その他施設 (管理外) | 黒 色 |

| 凡 例 | |
|----------------------|--------------------------------|
| 記 号 | 種 別 |
| | 幹線管渠 |
| | 汚水枝線管渠 |
| | 雨水枝線管渠 |
| | 圧送管 |
| | 0号マンホール |
| | 1号人孔 |
| | 2号人孔 |
| | 3号人孔 |
| | 4号人孔 |
| | 5号人孔 |
| | 角型人孔 |
| | 矩形マンホール |
| | 矩形兼用孔(角蓋設置) |
| | 矩形兼用孔(現場打ち) |
| | 矩形特0号マンホール(80×80) |
| | 矩形特1号マンホール(80×90) |
| | 矩形特2号マンホール(120×120) |
| | 矩形特マンホール |
| | 集水窠 |
| | 塩ビマンホール(φ20cm) |
| | 塩ビマンホール(φ30cm) |
| | 小型マンホール(φ40cm) |
| | 小型マンホール(φ45cm) |
| | 小型マンホール(φ60cm) |
| | 小口径人孔 |
| | 楕円マンホール |
| | 特殊人孔 |
| | 伏せ蓋し人孔 |
| | 点検人孔 |
| | 掃除口マンホール |
| | マンホールポンプ |
| | その他 |
| | 不明 |
| | 副管取付 |
| | 起点記号 |
| | コンクリート窠 |
| | 塩ビ窠 |
| | 雨水窠内影 |
| | 街路灯 |
| | マンホールトイレ |
| | リブ剛塩ビマンホール |
| | ダミーマンホール |
| | 管理委託化、工事委託化、管止め |
| | 積造文化倉、支管接続点、貯留施設 |
| | 吐口 |
| | ポンプ場 |
| | 処理場 |
| <人孔属性> | |
| | 施設番号 地盤高 人孔深 |
| <管渠属性> | |
| | 管理 管径 勾配 区間距離 上流管地盤高 下流管地盤高 |
| <取付管属性> | |
| | 管径 取付管 止流人孔からの 延長距離 |

28-1-15

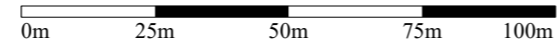

令和3年9月