

# 下水道台帳施設平面図

# 28-1-17


|         |         |         |
|---------|---------|---------|
| 28-1-11 | 28-1-12 | 28-1-13 |
| 28-1-16 | 28-1-17 | 28-1-18 |
| 28-1-21 | 28-1-22 | 28-1-23 |




| 凡例             |     |
|----------------|-----|
| 施設分類           | 表示色 |
| 汚水施設           | 赤色  |
| 雨水施設           | 青色  |
| その他施設<br>(管理外) | 黒色  |

| 凡例                   |                     |
|----------------------|---------------------|
| 記号                   | 種別                  |
|                      | 幹線管渠                |
|                      | 汚水枝線管渠              |
|                      | 雨水枝線管渠              |
|                      | 圧送管                 |
|                      | 0-2号マンホール           |
|                      | 0号人孔                |
|                      | 1号人孔                |
|                      | 2号人孔                |
|                      | 3号人孔                |
|                      | 4号人孔                |
|                      | 5号人孔                |
|                      | 角型人孔                |
|                      | 矩形マンホール             |
|                      | 矩形兼用入孔(角蓋設置)        |
|                      | 矩形兼用入孔(現場打ち)        |
|                      | 矩形特0号マンホール(80-80)   |
|                      | 矩形特1号マンホール(80-90)   |
|                      | 矩形特2号マンホール(120-120) |
|                      | 矩形特3号マンホール          |
|                      | 集水溝                 |
|                      | 塩ビマンホール(φ20cm)      |
|                      | 塩ビマンホール(φ30cm)      |
|                      | 小型マンホール(φ40cm)      |
|                      | 小型マンホール(φ45cm)      |
|                      | 小型マンホール(φ60cm)      |
|                      | 小口径人孔               |
|                      | 楕円マンホール             |
|                      | 特殊人孔                |
|                      | 伏せ越し人孔              |
|                      | 点検人孔                |
|                      | 掃除口マンホール            |
|                      | マンホールポンプ            |
|                      | その他                 |
|                      | 不明                  |
|                      | 副管取付                |
|                      | 起点記号                |
|                      | コンクリート樹             |
|                      | 塩ビ樹                 |
|                      | 雨水樹内影               |
|                      | 街路樹                 |
|                      | マンホールトイレ            |
|                      | リブ用塩ビマンホール          |
|                      | ダミーマンホール            |
|                      | 管理委託区、工事委託区、管止め     |
|                      | 検査文化区、支管継ぎ点、貯留施設    |
|                      | 吐口                  |
|                      | ポンプ場                |
|                      | 処理場                 |
| <b>&lt;人孔属性&gt;</b>  |                     |
|                      | 施設番号                |
|                      | 地盤高                 |
|                      | 人孔深                 |
| <b>&lt;管渠属性&gt;</b>  |                     |
|                      | 管種                  |
|                      | 管径                  |
|                      | 勾配                  |
|                      | 区間距離                |
|                      | 上流管径                |
|                      | 下流管径                |
| <b>&lt;取付管属性&gt;</b> |                     |
|                      | 管径                  |
|                      | 取付管                 |
|                      | 止流人孔からの<br>逆戻り距離    |

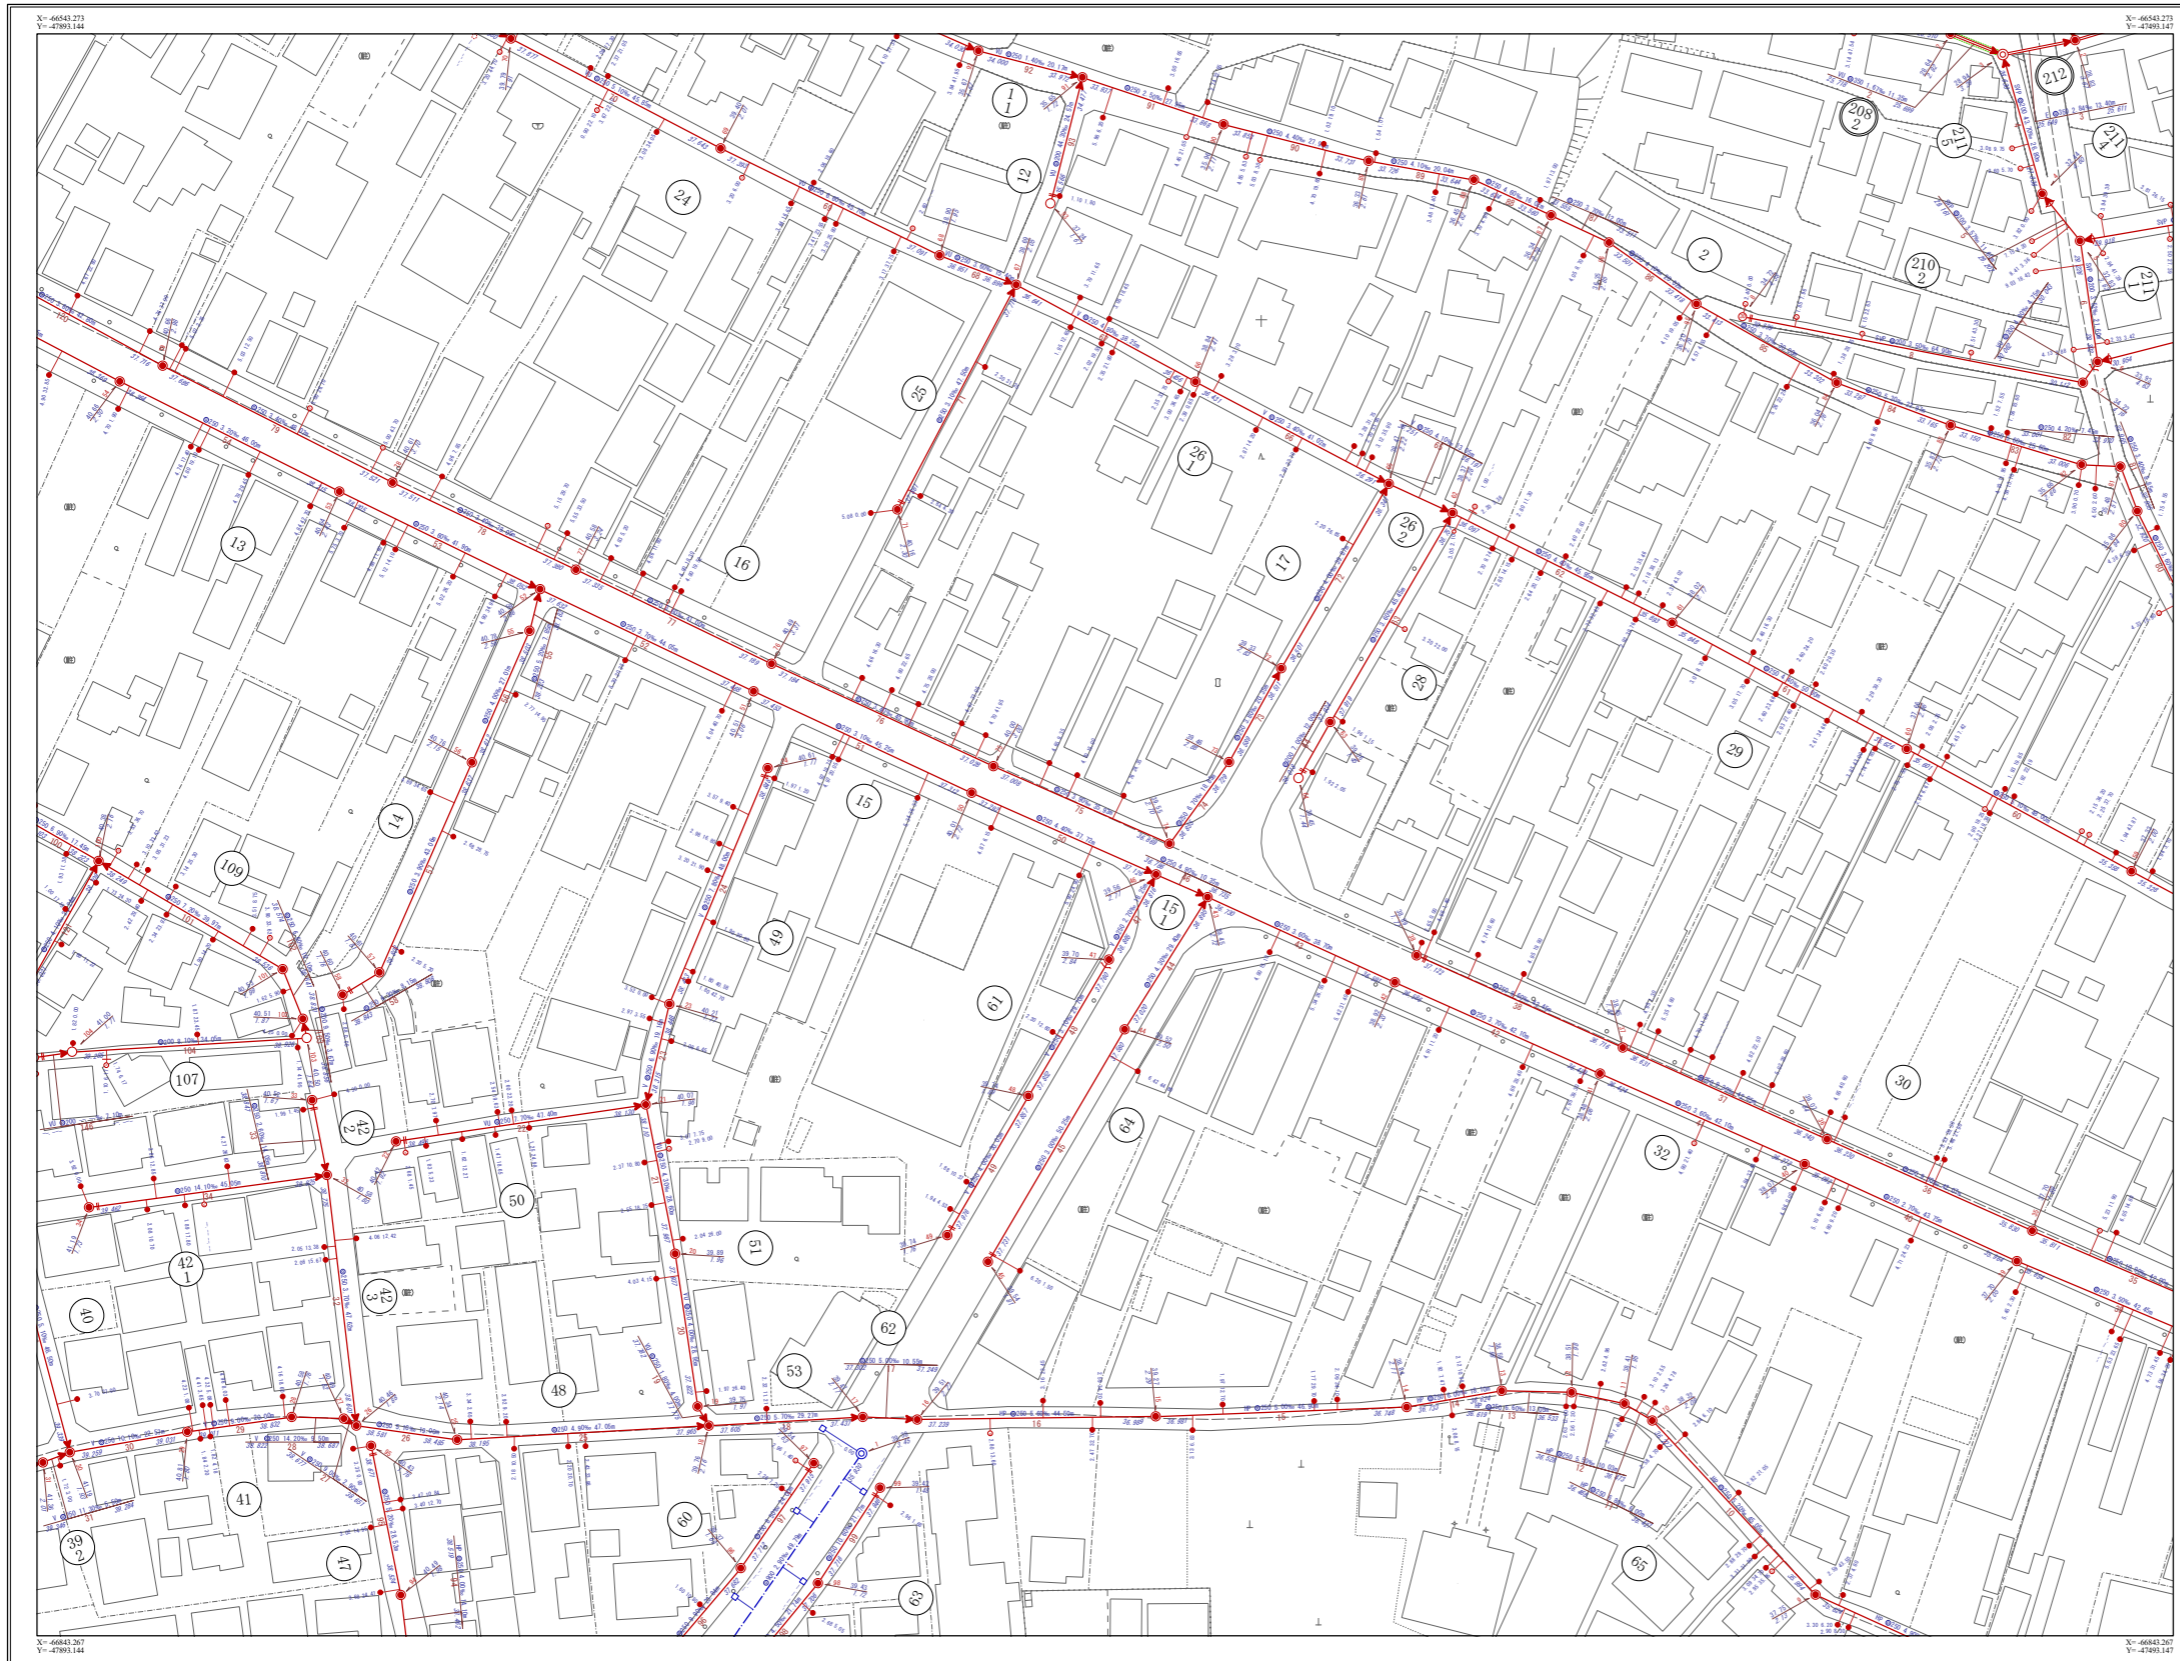

# 28-1-17

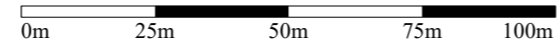

令和3年9月