


下水道台帳施設平面図

28-1-22

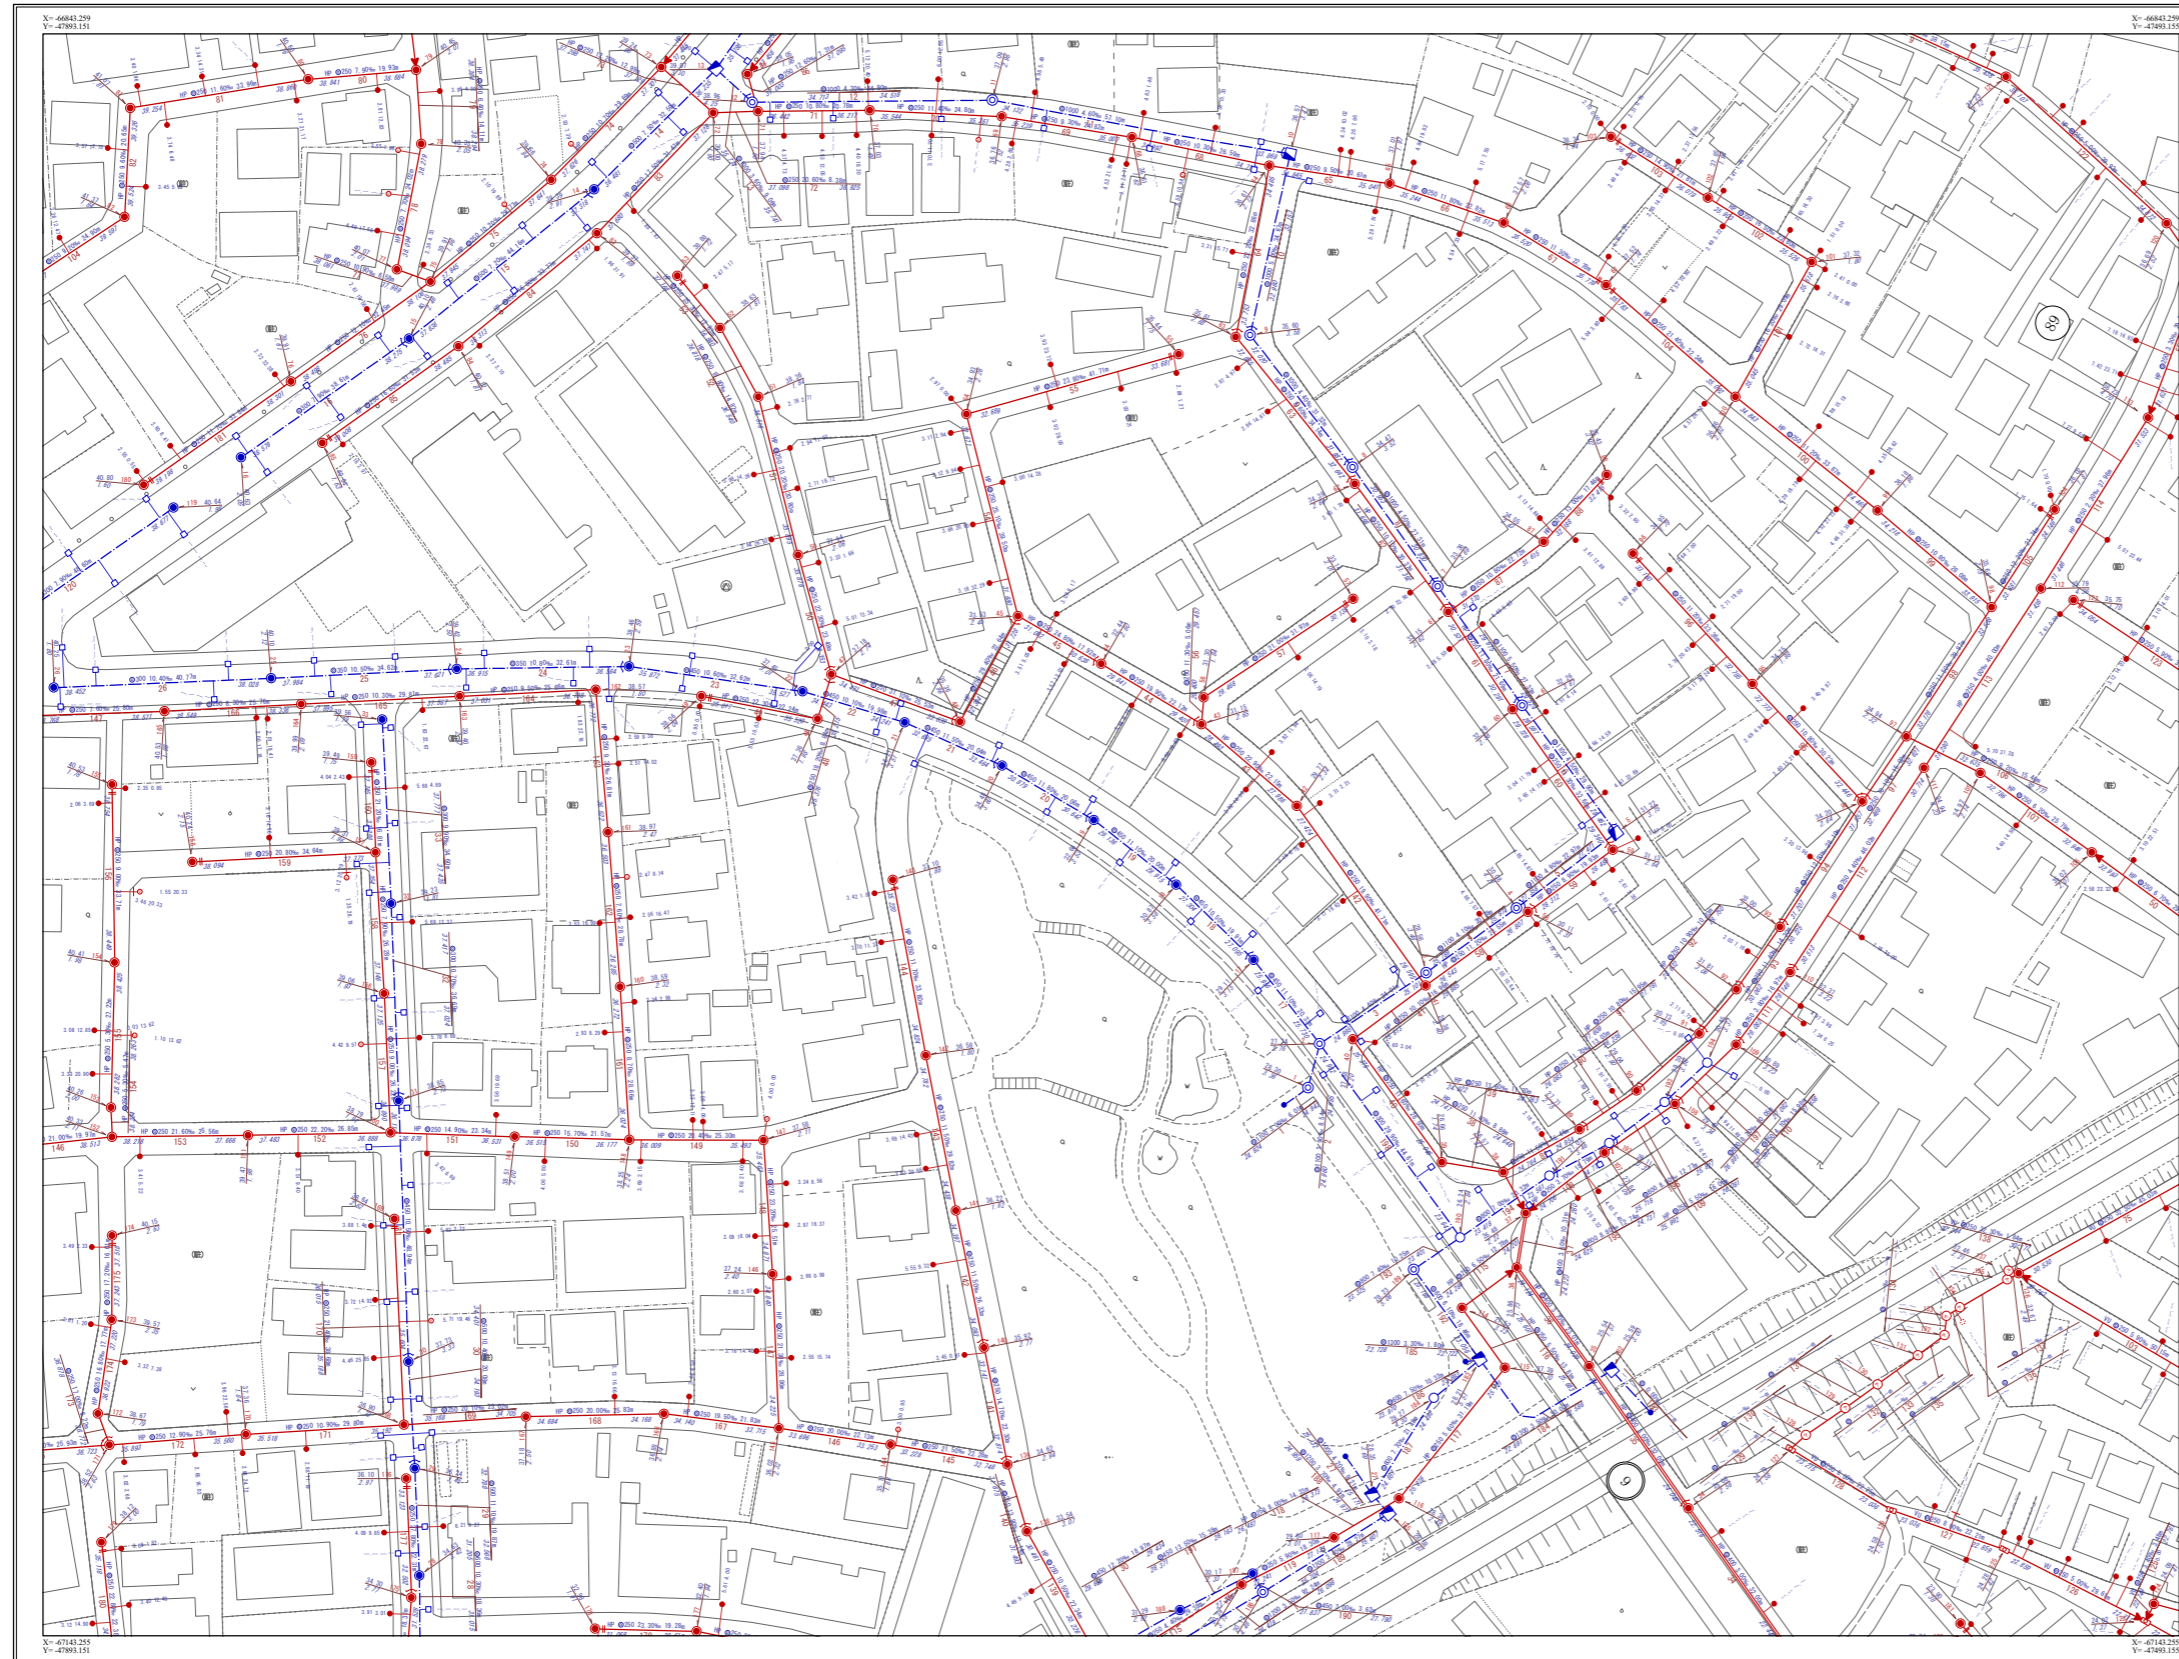


28-1-16	28-1-17	28-1-18
28-1-21	28-1-22	28-1-23
28-3-1	28-3-2	28-3-3



凡 例	
施設分類	表示色
汚水施設	赤 色
雨水施設	青 色
その他施設 (管理用)	黒 色

凡 例	
記 号	種 別
	幹線管渠
	汚水枝線管渠
	雨水枝線管渠
	圧送管
	0号マンホール
	1号人孔
	2号人孔
	3号人孔
	4号人孔
	5号人孔
	角型人孔
	矩形マンホール
	矩形専用人孔(角蓋設置)
	矩形専用人孔(現場打ち)
	矩形専用マンホール(800-800)
	矩形専用マンホール(800-900)
	矩形専用マンホール(1200-1200)
	矩形専用マンホール
	集水樹
	塩ビマンホール(φ200)
	塩ビマンホール(φ300)
	小型マンホール(φ400)
	小型マンホール(φ450)
	小型マンホール(φ600)
	小口径人孔
	楕円マンホール
	特殊人孔
	伏せ越し人孔
	点検人孔
	掃除口マンホール
	マンホール・ポンプ
	その他
	不明
	副管取付
	起点記号
	コンクリート樹
	塩ビ樹
	雨水樹内影
	街路樹
	マンホールトイレ
	リブ用塩ビマンホール
	ダミーマンホール
	管理管化法、工事管化法、管止め
	検査文化、支管検査点、汚管閉鎖
	吐口
	ポンプ場
	処理場
<人孔属性>	
	施設番号 地盤高 人孔深
<管渠属性>	
	管理 管径 勾配 区間距離 上流管地盤高 下流管地盤高
<取付管属性>	
	管径 取付管 止流人孔からの 過剰距離

28-1-22

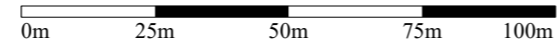

令和3年9月