


下水道台帳施設平面図

28-1-23

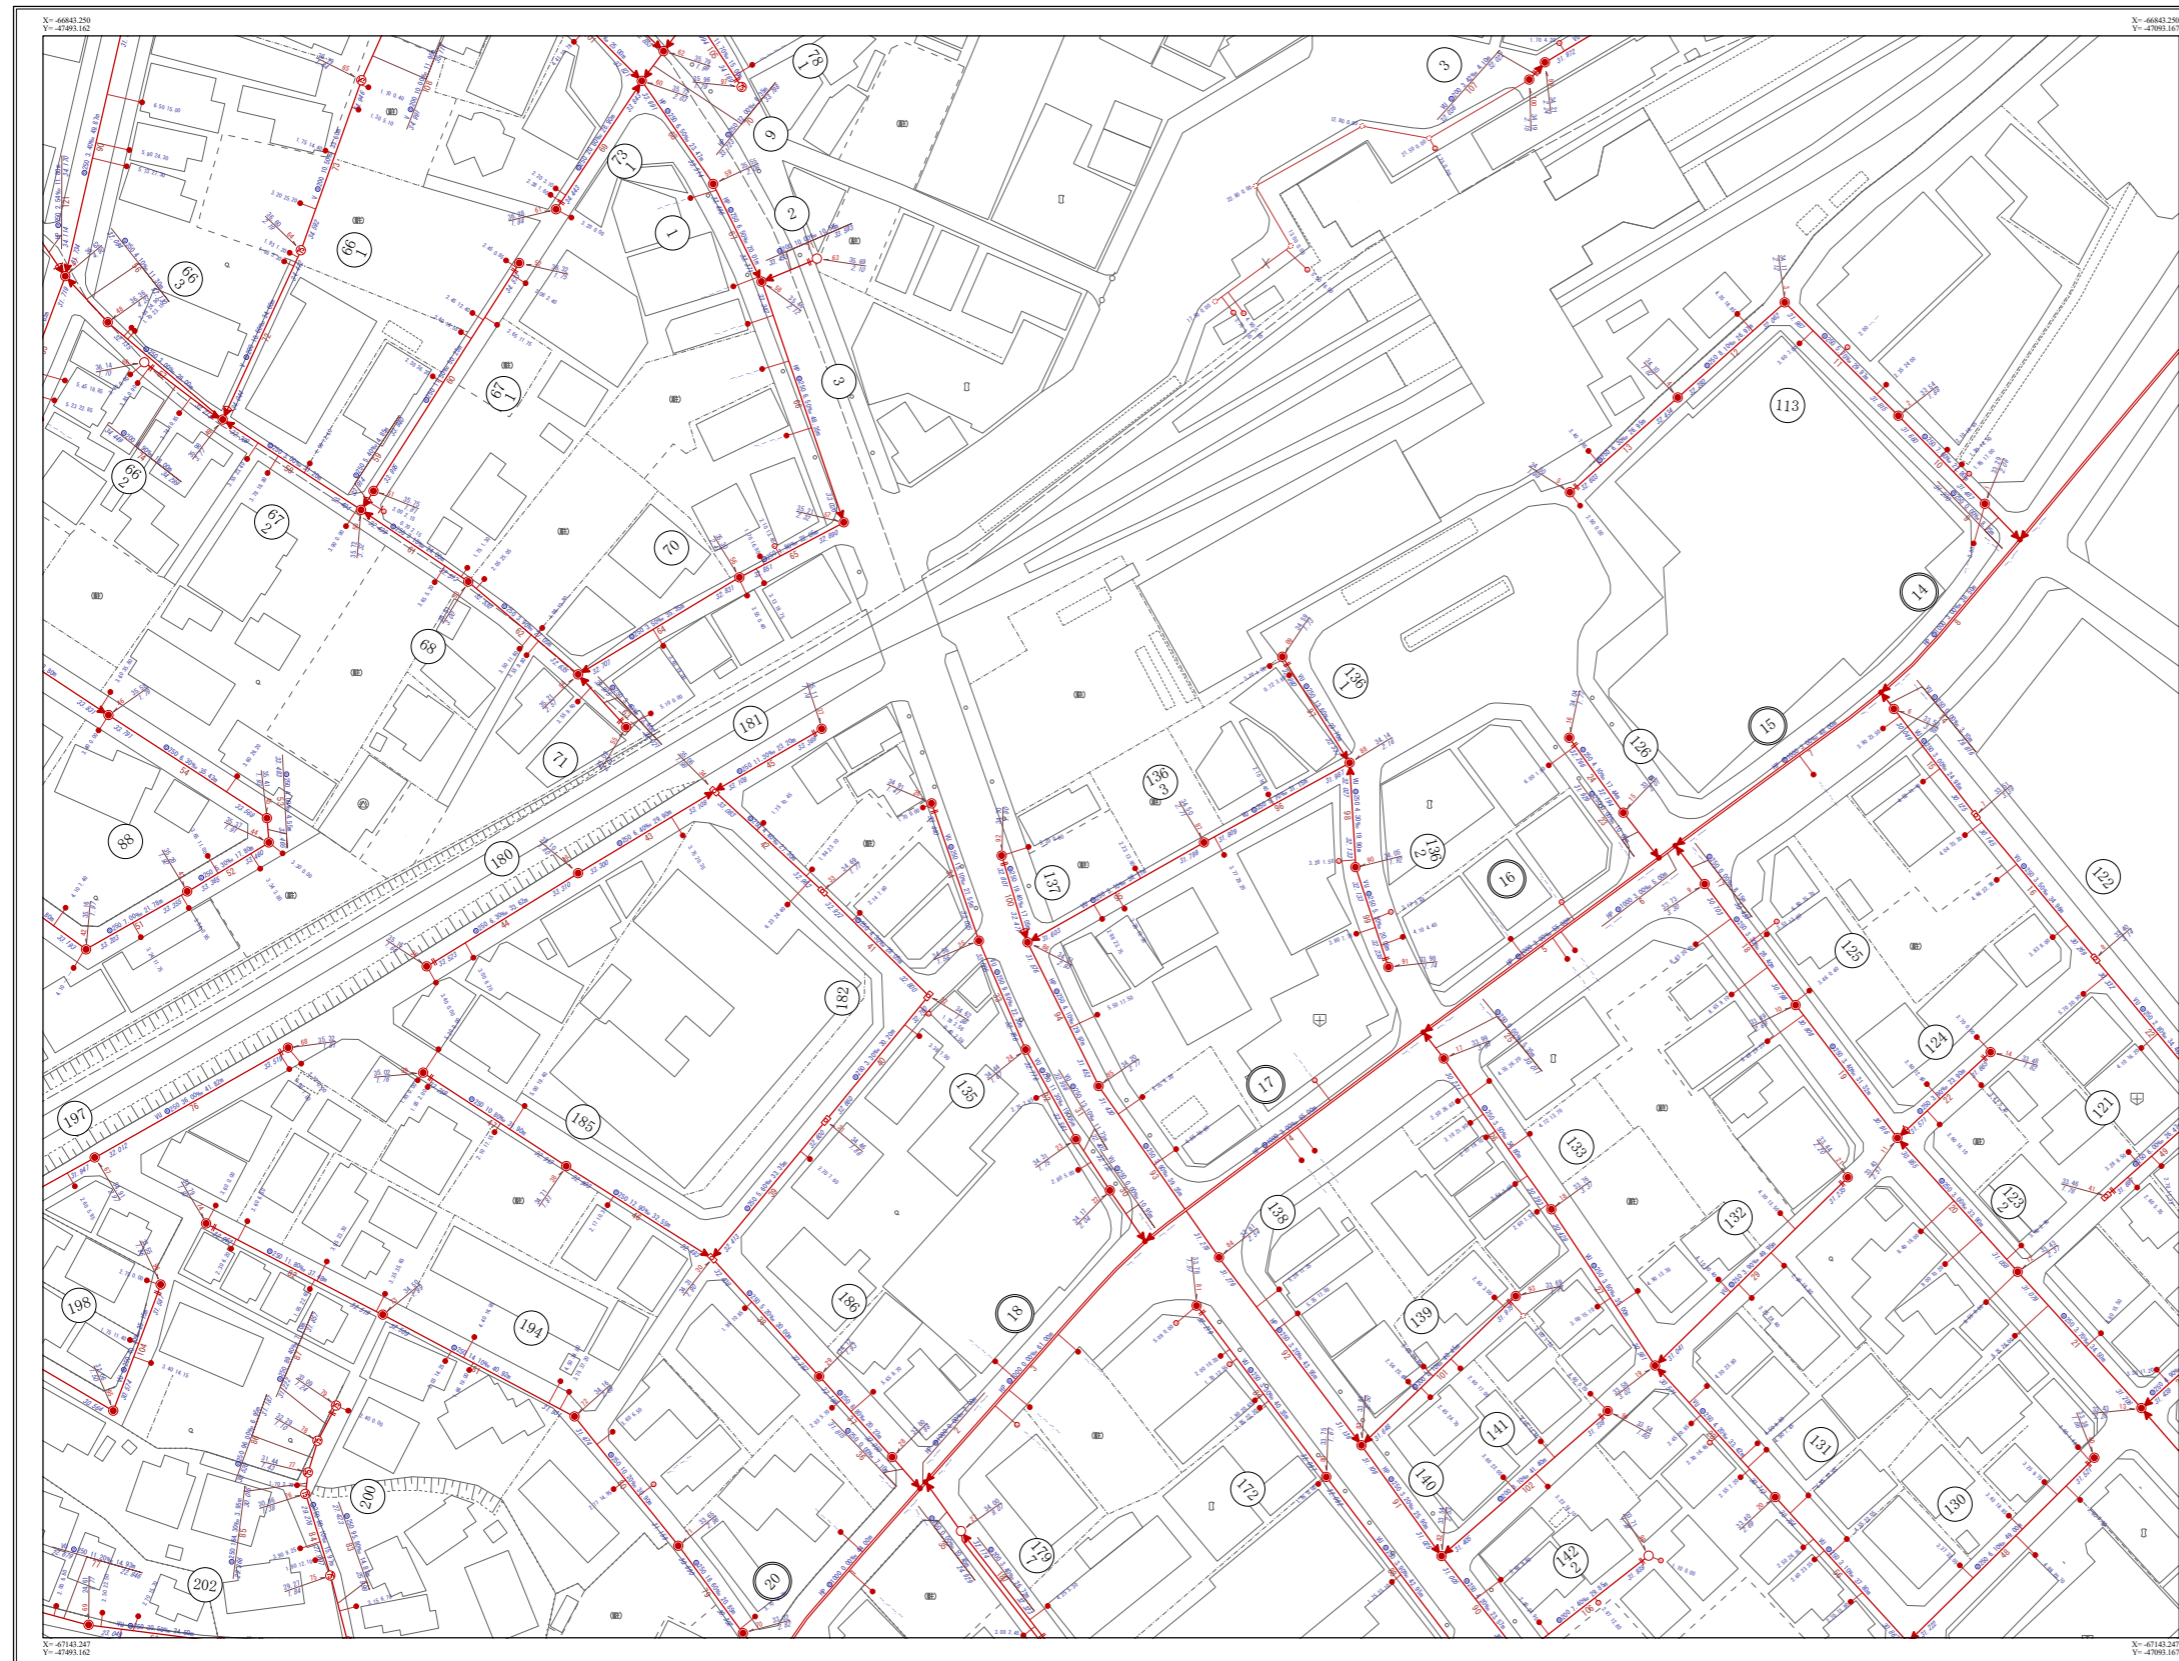


28-1-17	28-1-18	28-1-19
28-1-22	28-1-23	28-1-24
28-3-2	28-3-3	28-3-4



凡例	
施設分類	表示色
汚水施設	赤色
雨水施設	青色
その他施設 (管理別)	黒色

凡例	
記号	種別
	幹線管渠
	汚水枝線管渠
	雨水枝線管渠
	圧送管
	0-2号マンホール
	0号人孔
	1号人孔
	2号人孔
	3号人孔
	4号人孔
	5号人孔
	角型人孔
	矩形マンホール
	矩形専用人孔(角蓋設置)
	矩形専用人孔(現場打ち)
	矩形専用マンホール(80-80)
	矩形専用マンホール(80-90)
	矩形専用マンホール(120-120)
	矩形専用マンホール
	集水窠
	塩ビマンホール(φ200)
	塩ビマンホール(φ300)
	小型マンホール(φ400)
	小型マンホール(φ450)
	小型マンホール(φ600)
	小口径人孔
	楕円マンホール
	特殊人孔
	伏せ越し人孔
	点検人孔
	掃除口マンホール
	マンホールポンプ
	その他
	不明
	副管取付
	起点記号
	コンクリート窠
	塩ビ窠
	雨水窠内影
	街路窠
	マンホールトイレ
	リブ剛塩ビマンホール
	ダミーマンホール
	管理境界点、工事境界点、管止め
	検査文化点、支管接続点、貯留施設
	吐口
	ポンプ場
	処理場
<人孔属性>	
	施設番号
	地盤高
	人孔深
<管渠属性>	
	管理
	管径
	勾配
	区間距離
	上流管標高
	下流管標高
<取付管属性>	
	管径
	取付管
	上流人孔からの 流下距離

28-1-23

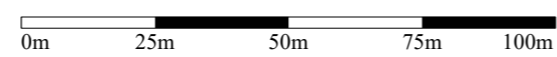

令和3年9月