

下水道台帳施設平面図

28-1-7

| | | |
|---------|---------|---------|
| 28-1-1 | 28-1-2 | 28-1-3 |
| 28-1-6 | 28-1-7 | 28-1-8 |
| 28-1-11 | 28-1-12 | 28-1-13 |




| 凡 例 | |
|----------------|-----|
| 施設分類 | 表示色 |
| 汚水施設 | 赤 色 |
| 雨水施設 | 青 色 |
| その他施設 (管理物) | 黒 色 |

| 凡 例 | |
|-----|-----------------------|
| 記 号 | 種 別 |
| | 幹線管渠 |
| | 汚水枝線管渠 |
| | 雨水枝線管渠 |
| | 圧送管 |
| | 0号マンホール |
| | 1号人孔 |
| | 2号人孔 |
| | 3号人孔 |
| | 4号人孔 |
| | 5号人孔 |
| | 角型人孔 |
| | 矩形マンホール |
| | 矩形兼用入孔(角蓋設置) |
| | 矩形兼用入孔(現場打ち) |
| | 矩形特1号マンホール(850-850) |
| | 矩形特2号マンホール(1200-1200) |
| | 矩形特3号マンホール |
| | 集水樹 |
| | 塩ビマンホール(φ200) |
| | 塩ビマンホール(φ300) |
| | 小型マンホール(φ400) |
| | 小型マンホール(φ450) |
| | 小型マンホール(φ600) |
| | 小口径人孔 |
| | 楕円マンホール |
| | 特殊人孔 |
| | 伏せ越し人孔 |
| | 点検人孔 |
| | 掃除口マンホール |
| | マンホールポンプ |
| | その他 |
| | 不明 |
| | 副管取付 |
| | 記号記号 |
| | コンクリート樹 |
| | 塩ビ樹 |
| | 雨水樹内影 |
| | 街路樹 |
| | マンホールトイレ |
| | リブ用塩ビマンホール |
| | ダミーマンホール |
| | 管理管継ぎ目、工事継ぎ目、管止め |
| | 検査文化、支管継ぎ目、貯留施設 |
| | 吐口 |
| | ポンプ場 |
| | 処理場 |


| <人孔属性> | |
|--------|------|
| | 施設番号 |
| | 地盤高 |
| | 人孔深 |

| <管渠属性> | |
|--------|-------|
| | 管種 |
| | 管径 |
| | 勾配 |
| | 区間距離 |
| | 上流管底高 |
| | 下流管底高 |

| <取付管属性> | |
|---------|-----------------|
| | 管種 |
| | 取付管 |
| | 上流人孔からの 流下距離 |

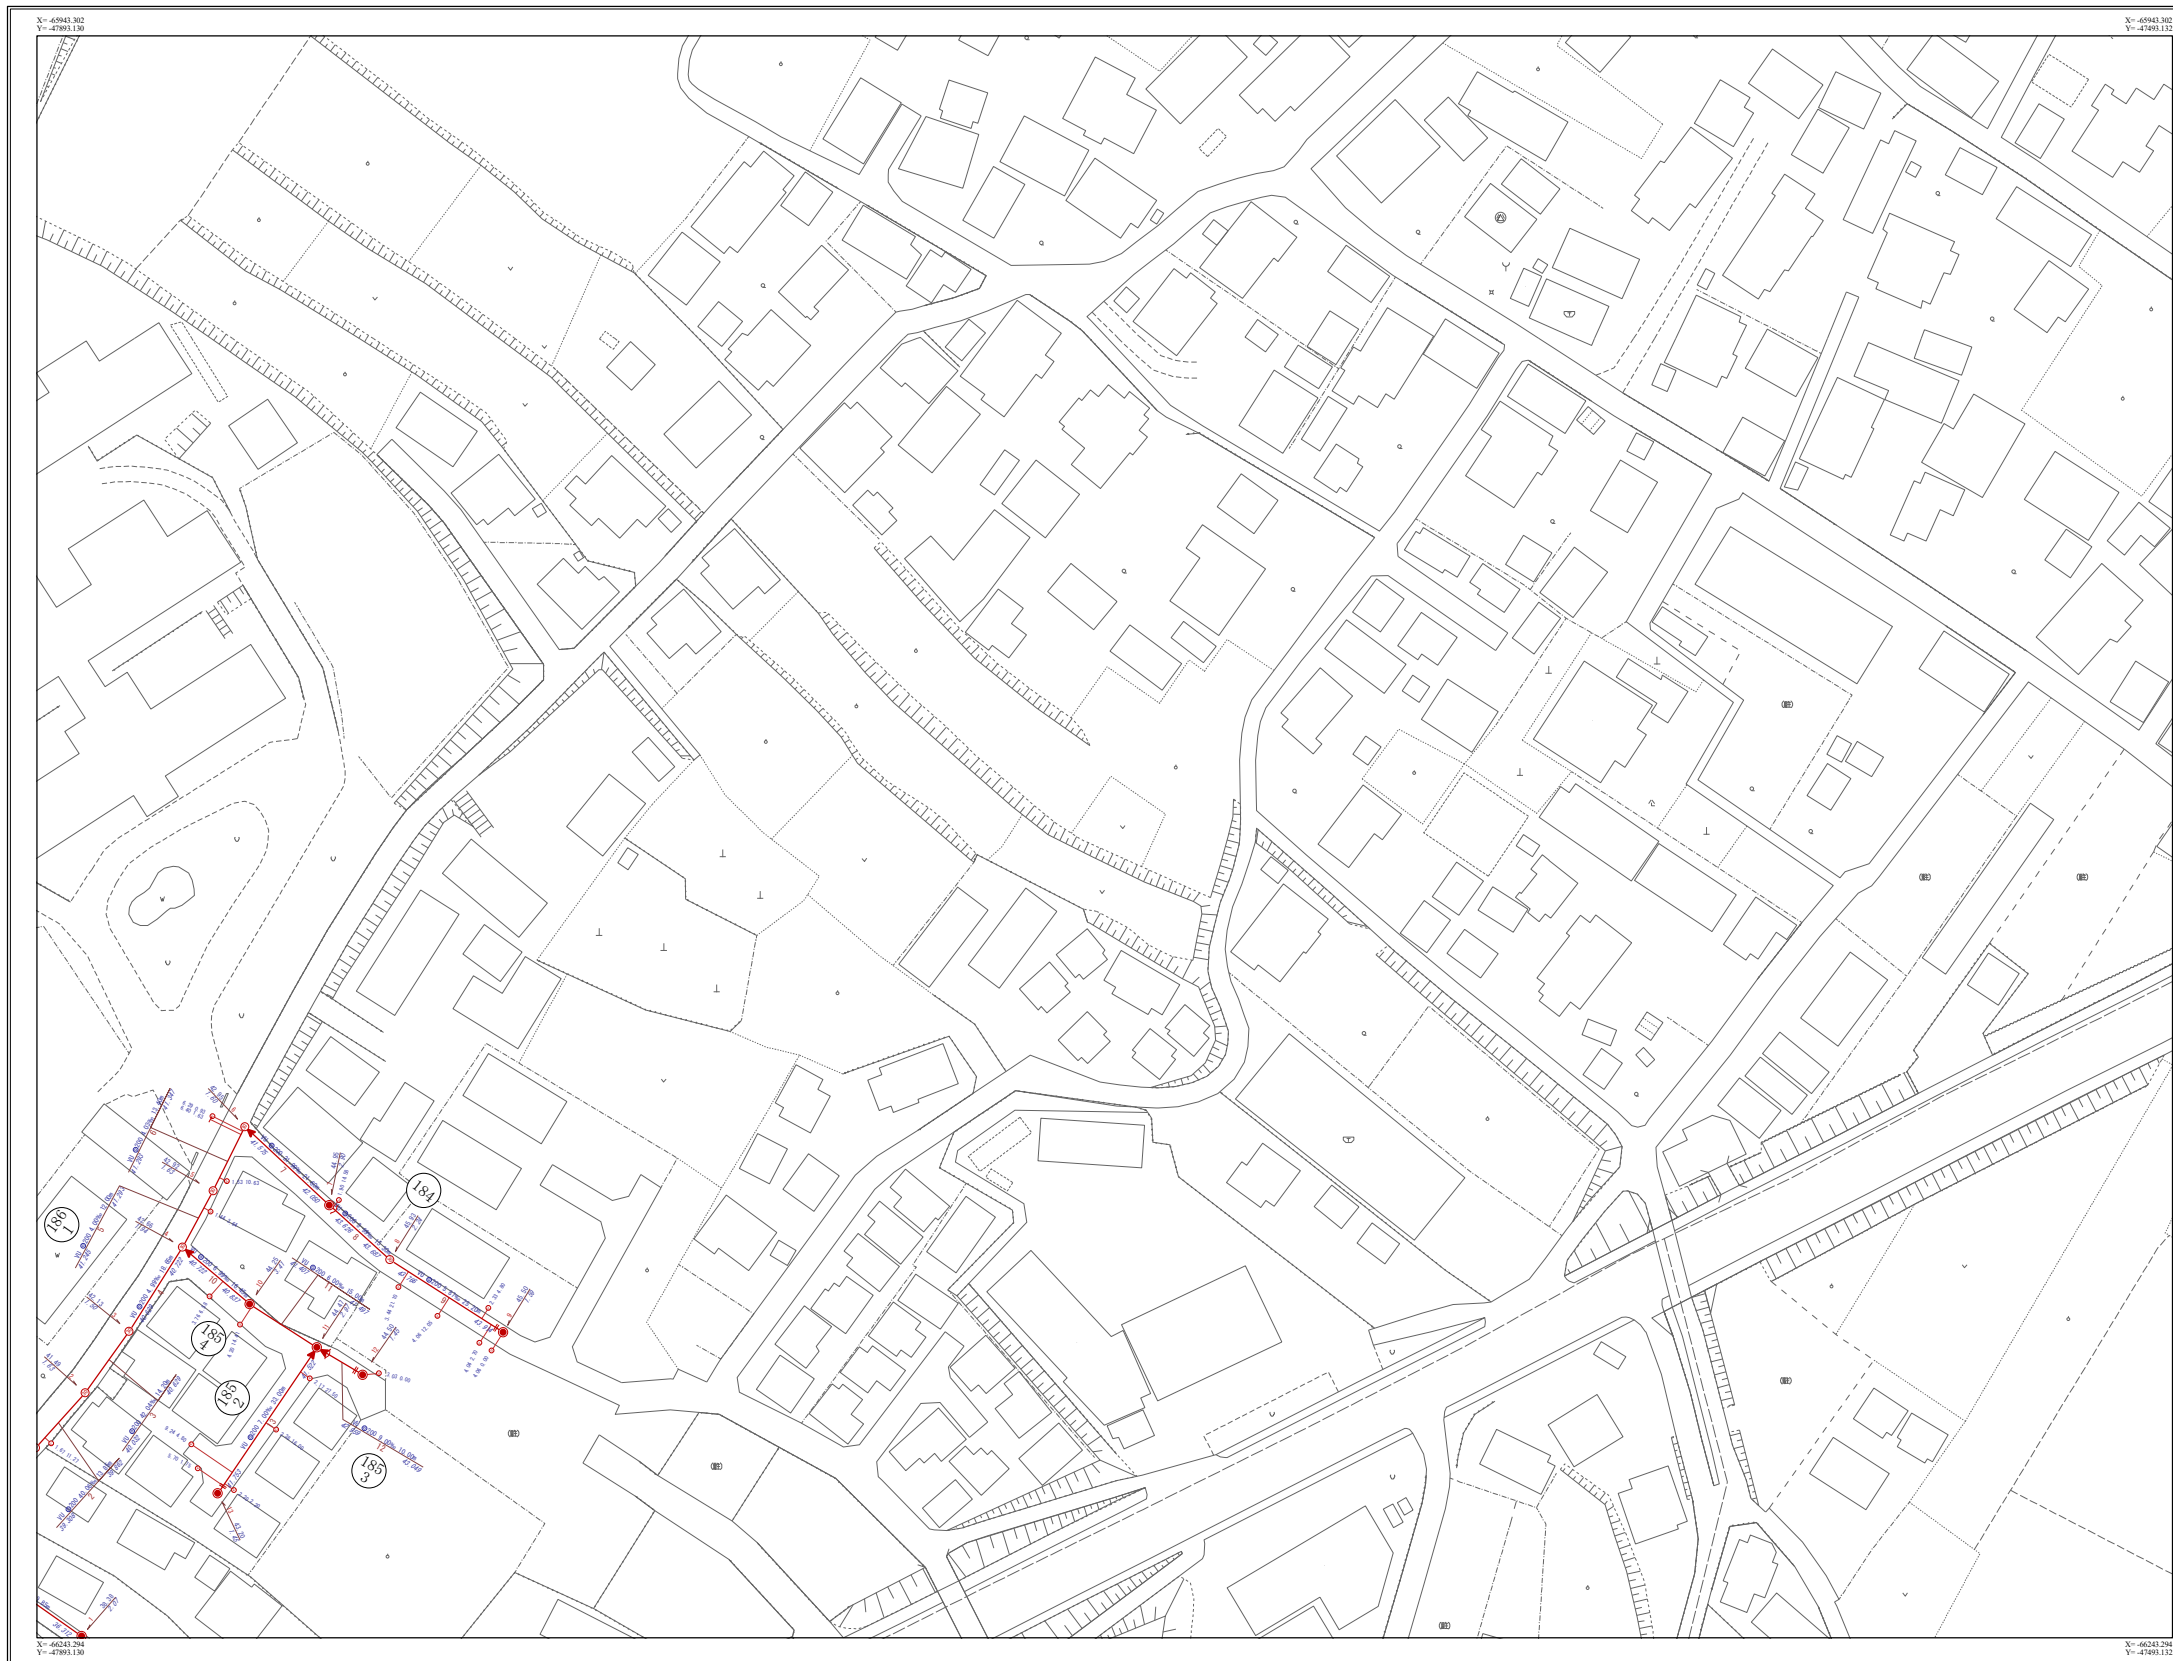

28-1-7

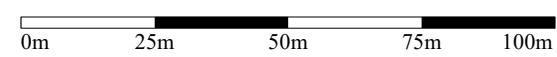

令和3年9月