


# 下水道台帳施設平面図

# 28-3-2

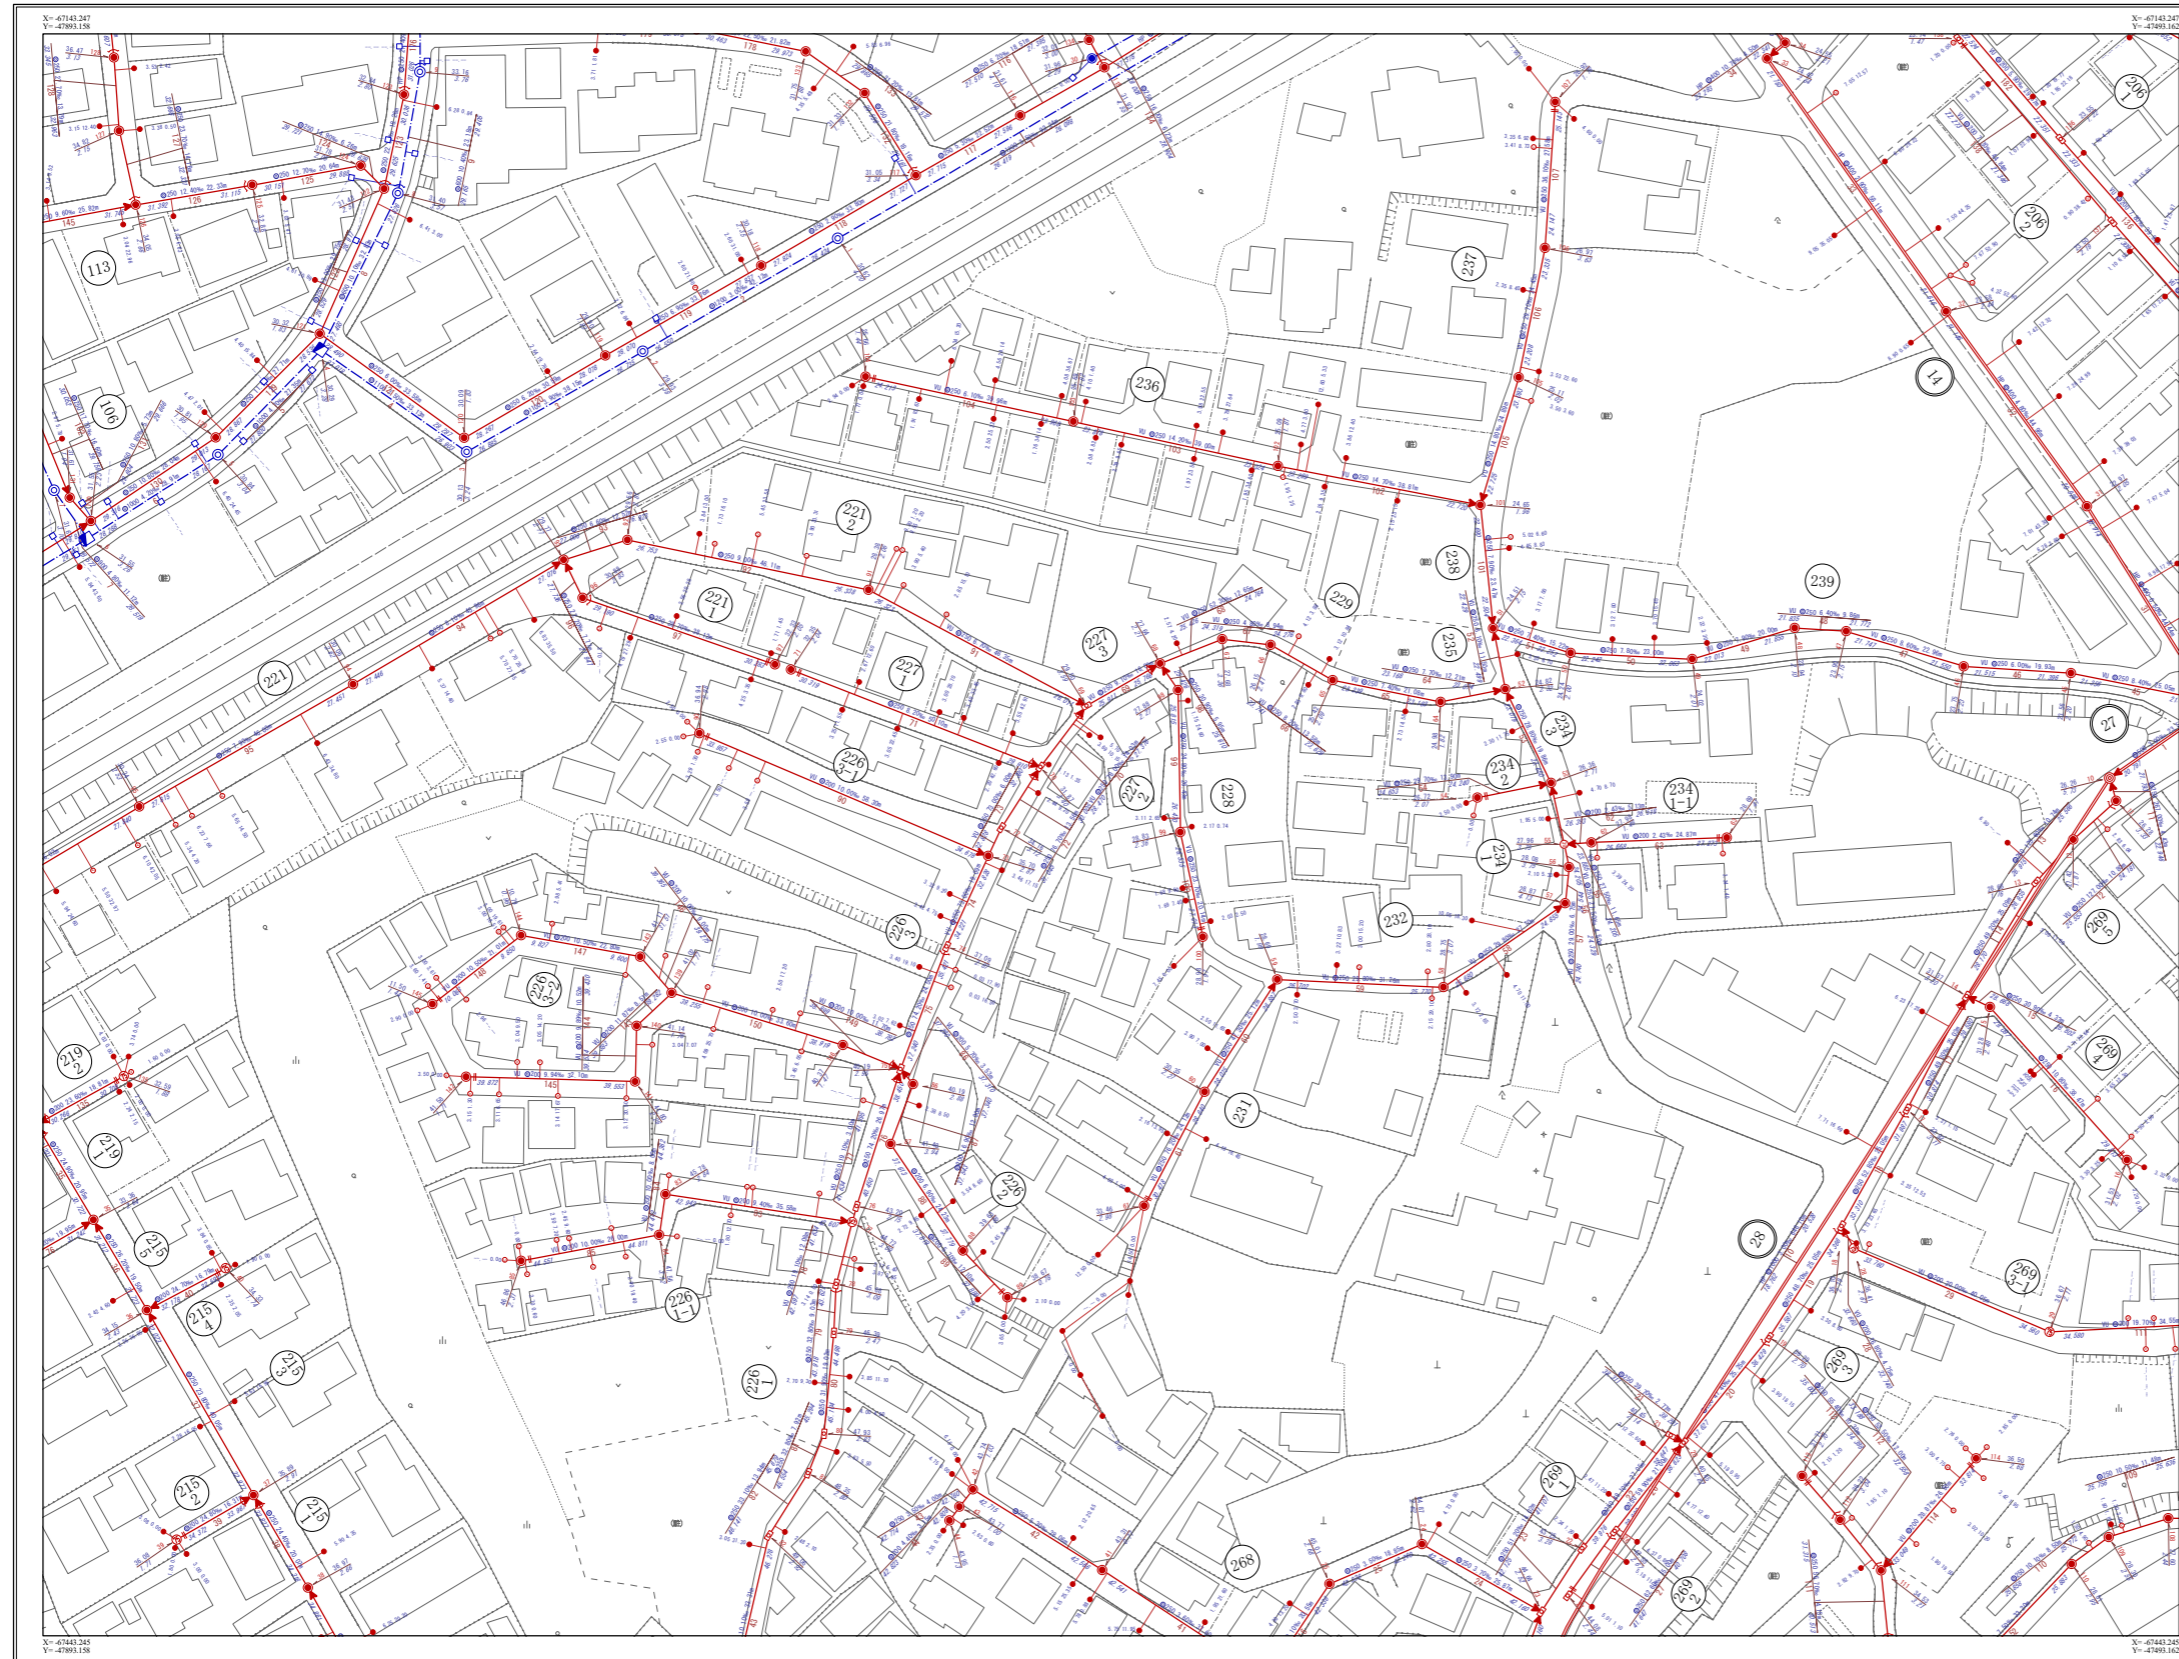

28-1-21	28-1-22	28-1-23
28-3-1	28-3-2	28-3-3
28-3-6	28-3-7	28-3-8



凡例	
施設分類	表示色
汚水施設	赤色
雨水施設	青色
その他施設 (管理別)	黒色

凡例	
記号	種別
	幹線管渠
	汚水枝線管渠
	雨水枝線管渠
	圧送管
	0-2号マンホール
	0号人孔
	1号人孔
	2号人孔
	3号人孔
	4号人孔
	5号人孔
	角型人孔
	矩形マンホール
	矩形兼用型人孔(角蓋設置)
	矩形兼用型人孔(現場打ち)
	矩形特0号マンホール(80-80)
	矩形特1号マンホール(80-90)
	矩形特2号マンホール(120-120)
	矩形特マンホール
	集水溝
	塩ビマンホール(φ20cm)
	塩ビマンホール(φ30cm)
	小型マンホール(φ40cm)
	小型マンホール(φ45cm)
	小型マンホール(φ60cm)
	小口径人孔
	楕円マンホール
	特殊人孔
	伏せ蓋し人孔
	点検人孔
	掃除口マンホール
	マンホールポンプ
	その他
	不明
	副管取付
	起点記号
	コンクリート管
	塩ビ管
	雨水管内影
	街路樹
	マンホールトイレ
	リブ剛塩ビマンホール
	ダミーマンホール
	管渠管渠化法、工事管渠化法、管止め
	積造文化法、支管接続点、貯留施設
	吐口
	ポンプ場
	処理場
<b>&lt;人孔属性&gt;</b>	
	施設番号
	地盤高
	人孔深
<b>&lt;管渠属性&gt;</b>	
	管種
	管径
	勾配
	区間距離
	上流管地盤高
	下流管地盤高
<b>&lt;取付管属性&gt;</b>	
	管径
	取付管
	止流人孔からの 流下距離

# 28-3-2

令和3年9月

