


下水道台帳施設平面図

28-3-23

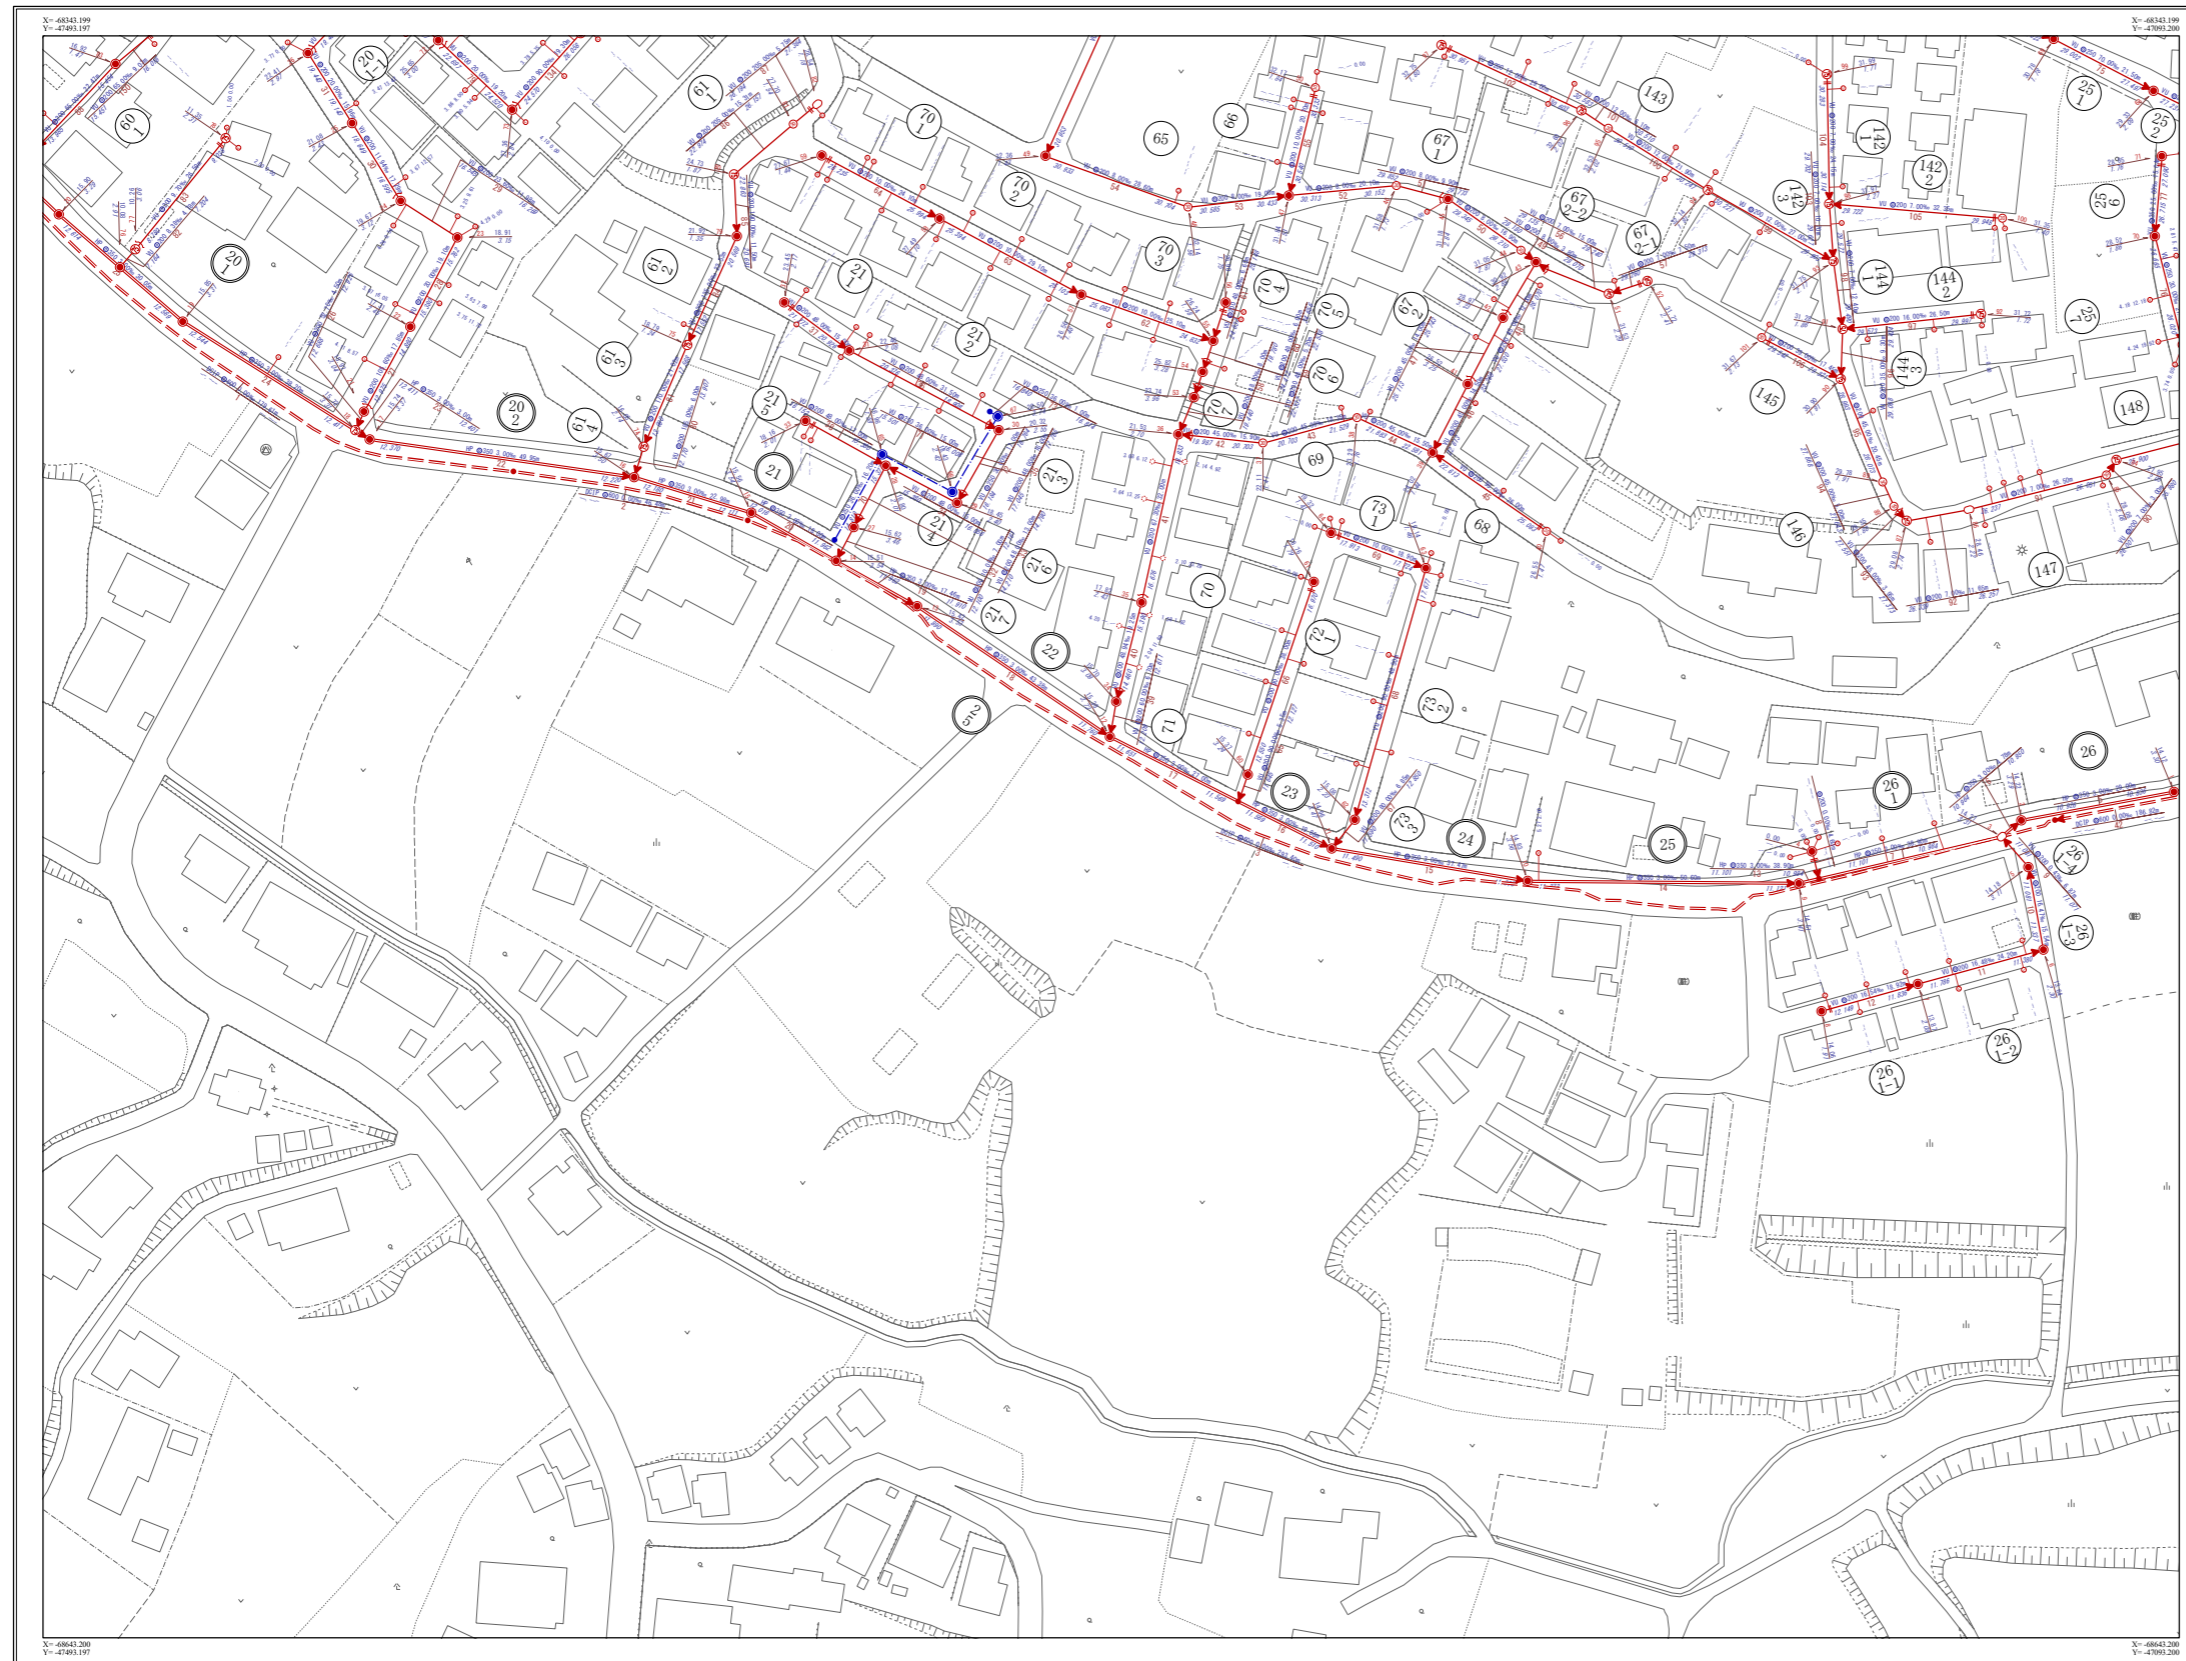


28-3-17	28-3-18	28-3-19
28-3-22	28-3-23	28-3-24
	38-1-3	38-1-4



凡例	
施設分類	表示色
汚水施設	赤色
雨水施設	青色
その他施設 (管理別)	黒色

凡例	
記号	種別
	幹線管渠
	汚水枝線管渠
	雨水枝線管渠
	圧送管
	0-2号マンホール
	0号人孔
	1号人孔
	2号人孔
	3号人孔
	4号人孔
	5号人孔
	角型人孔
	矩形マンホール
	矩形専用人孔(角蓋設置)
	矩形専用人孔(現場打ち)
	矩形特0号マンホール(80-80)
	矩形特1号マンホール(80-90)
	矩形特2号マンホール(120-120)
	矩形特マンホール
	集水溝
	塩ビマンホール(φ20cm)
	塩ビマンホール(φ30cm)
	小型マンホール(φ40cm)
	小型マンホール(φ45cm)
	小型マンホール(φ60cm)
	小口径人孔
	楕円マンホール
	特殊人孔
	伏せ蓋し人孔
	点検人孔
	掃除口マンホール
	マンホールポンプ
	その他
	不明
	副管取付
	起点記号
	コンクリート樹
	塩ビ樹
	雨水樹内影
	街路灯
	マンホールトイレ
	リブ周塩ビマンホール
	ダミーマンホール
	管渠改良工事、工事完了点、管止め
	検査文化点、支管接続点、貯留施設
	吐口
	ポンプ場
	処理場
<人孔属性>	
	施設番号
	地盤高
	人孔深
<管渠属性>	
	管種
	管径
	勾配
	区間距離
	上流管地盤高
	下流管地盤高
<取付管属性>	
	管径
	取付管
	上流人孔からの 流下距離

28-3-23

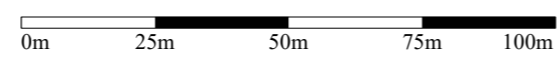

令和3年9月