

# 下水道台帳施設平面図

# 28-3-4

28-1-23	28-1-24	28-1-25
28-3-3	28-3-4	28-3-5
28-3-8	28-3-9	28-3-10



凡例	
施設分類	表示色
汚水施設	赤色
雨水施設	青色
その他施設 (管理物)	黒色

凡例	
記号	種別
	幹線管渠
	汚水枝線管渠
	雨水枝線管渠
	圧送管
	0-2号マンホール
	0号人孔
	1号人孔
	2号人孔
	3号人孔
	4号人孔
	5号人孔
	角型人孔
	矩形マンホール
	矩形側用人孔(角蓋設置)
	矩形側用人孔(現場打ち)
	矩形特1号マンホール(80-80)
	矩形特2号マンホール(120-120)
	矩形特3号マンホール
	集水溝
	塩ビマンホール(φ20cm)
	塩ビマンホール(φ30cm)
	小型マンホール(φ40cm)
	小型マンホール(φ45cm)
	小型マンホール(φ60cm)
	小口径人孔
	楕円マンホール
	特殊人孔
	伏せ蓋し人孔
	点検人孔
	掃除口マンホール
	マンホールポンプ
	その他
	不明
	副管取付
	起点記号
	コンクリート樹
	塩ビ樹
	雨水樹内形
	樹根樹
	マンホールトイレ
	リブ剛塩ビマンホール
	ダミーマンホール
	管理管変化点、工事変化点、管止め
	積造文化倉、支管継接点、貯留施設
	吐口
	ポンプ場
	処理場


<人孔属性>	
	施設番号
	地盤高
	人孔深


<管渠属性>	
	管理
	管径
	勾配
	区間距離
	上流管底高
	下流管底高

<取付管属性>	
	管径
	取付管
	上流人孔からの 過剰流量



# 28-3-4

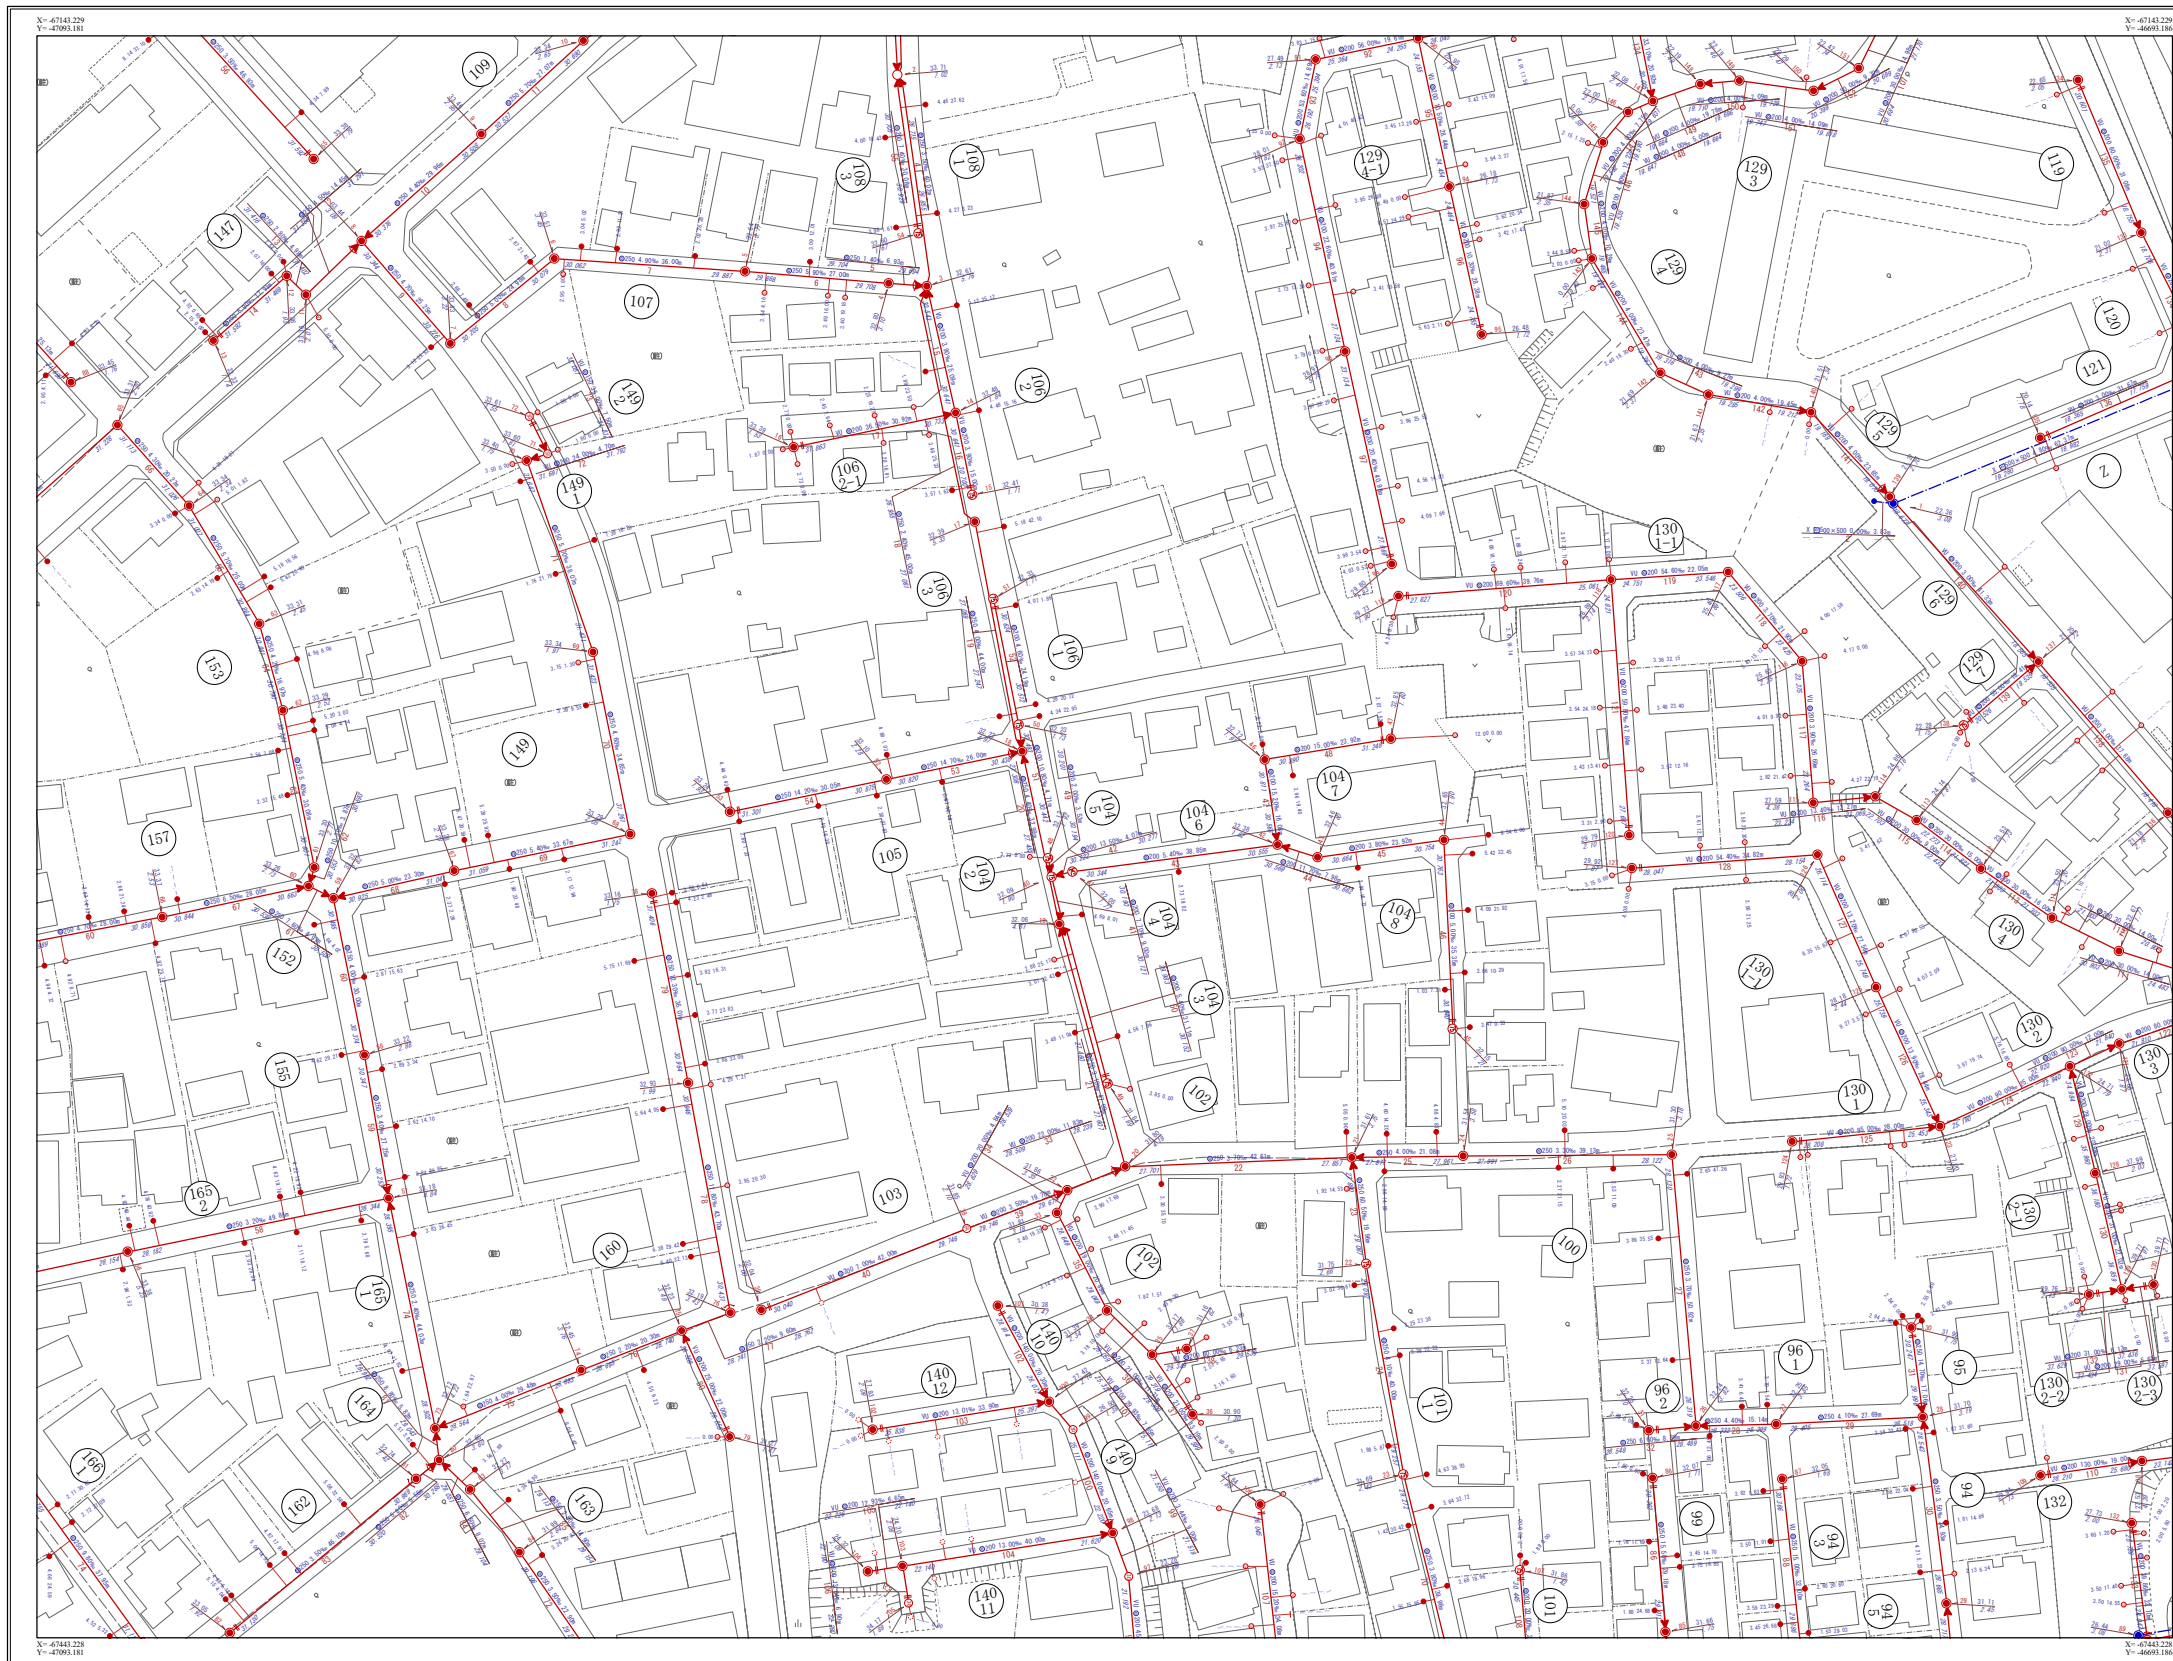

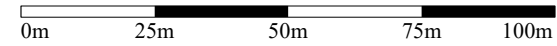令和3年9月