

下水道台帳施設平面図


28-3-9

28-3-3	28-3-4	28-3-5
28-3-8	28-3-9	28-3-10
28-3-13	28-3-14	28-3-15




凡例	
施設分類	表示色
汚水施設	赤色
雨水施設	青色
その他施設 (管理物)	黒色

凡例	
記号	種別
	幹線管渠
	汚水枝線管渠
	雨水枝線管渠
	圧送管
	0号マンホール
	1号人孔
	2号人孔
	3号人孔
	4号人孔
	5号人孔
	角型人孔
	矩形マンホール
	矩形兼用入孔(角蓋設置)
	矩形兼用入孔(視察打ち)
	矩形特0号マンホール(80-80)
	矩形特1号マンホール(80-90)
	矩形特2号マンホール(120-120)
	矩形特マンホール
	集水樹
	塩ビマンホール(φ20cm)
	塩ビマンホール(φ30cm)
	小型マンホール(φ40cm)
	小型マンホール(φ45cm)
	小型マンホール(φ60cm)
	小口径人孔
	楕円マンホール
	特殊人孔
	伏せ蓋し人孔
	点検人孔
	掃除口マンホール
	マンホールポンプ
	その他
	不明
	副管取付
	起点記号
	コンクリート樹
	塩ビ樹
	雨水樹内影
	樹影樹
	マンホールトイレ
	リブ剛塩ビマンホール
	ダミーマンホール
	管渠管化法、工事管化法、管止め
	積造文化、支管継ぎ点、貯留施設
	吐口
	ポンプ場
	処理場
<人孔属性>	
	施設番号
	地盤高
	人孔深
<管渠属性>	
	管種
	管径
	勾配
	区間距離
	上流管地高
	下流管地高
<取付属性>	
	管径
	取付管
	上流人孔からの 流下距離

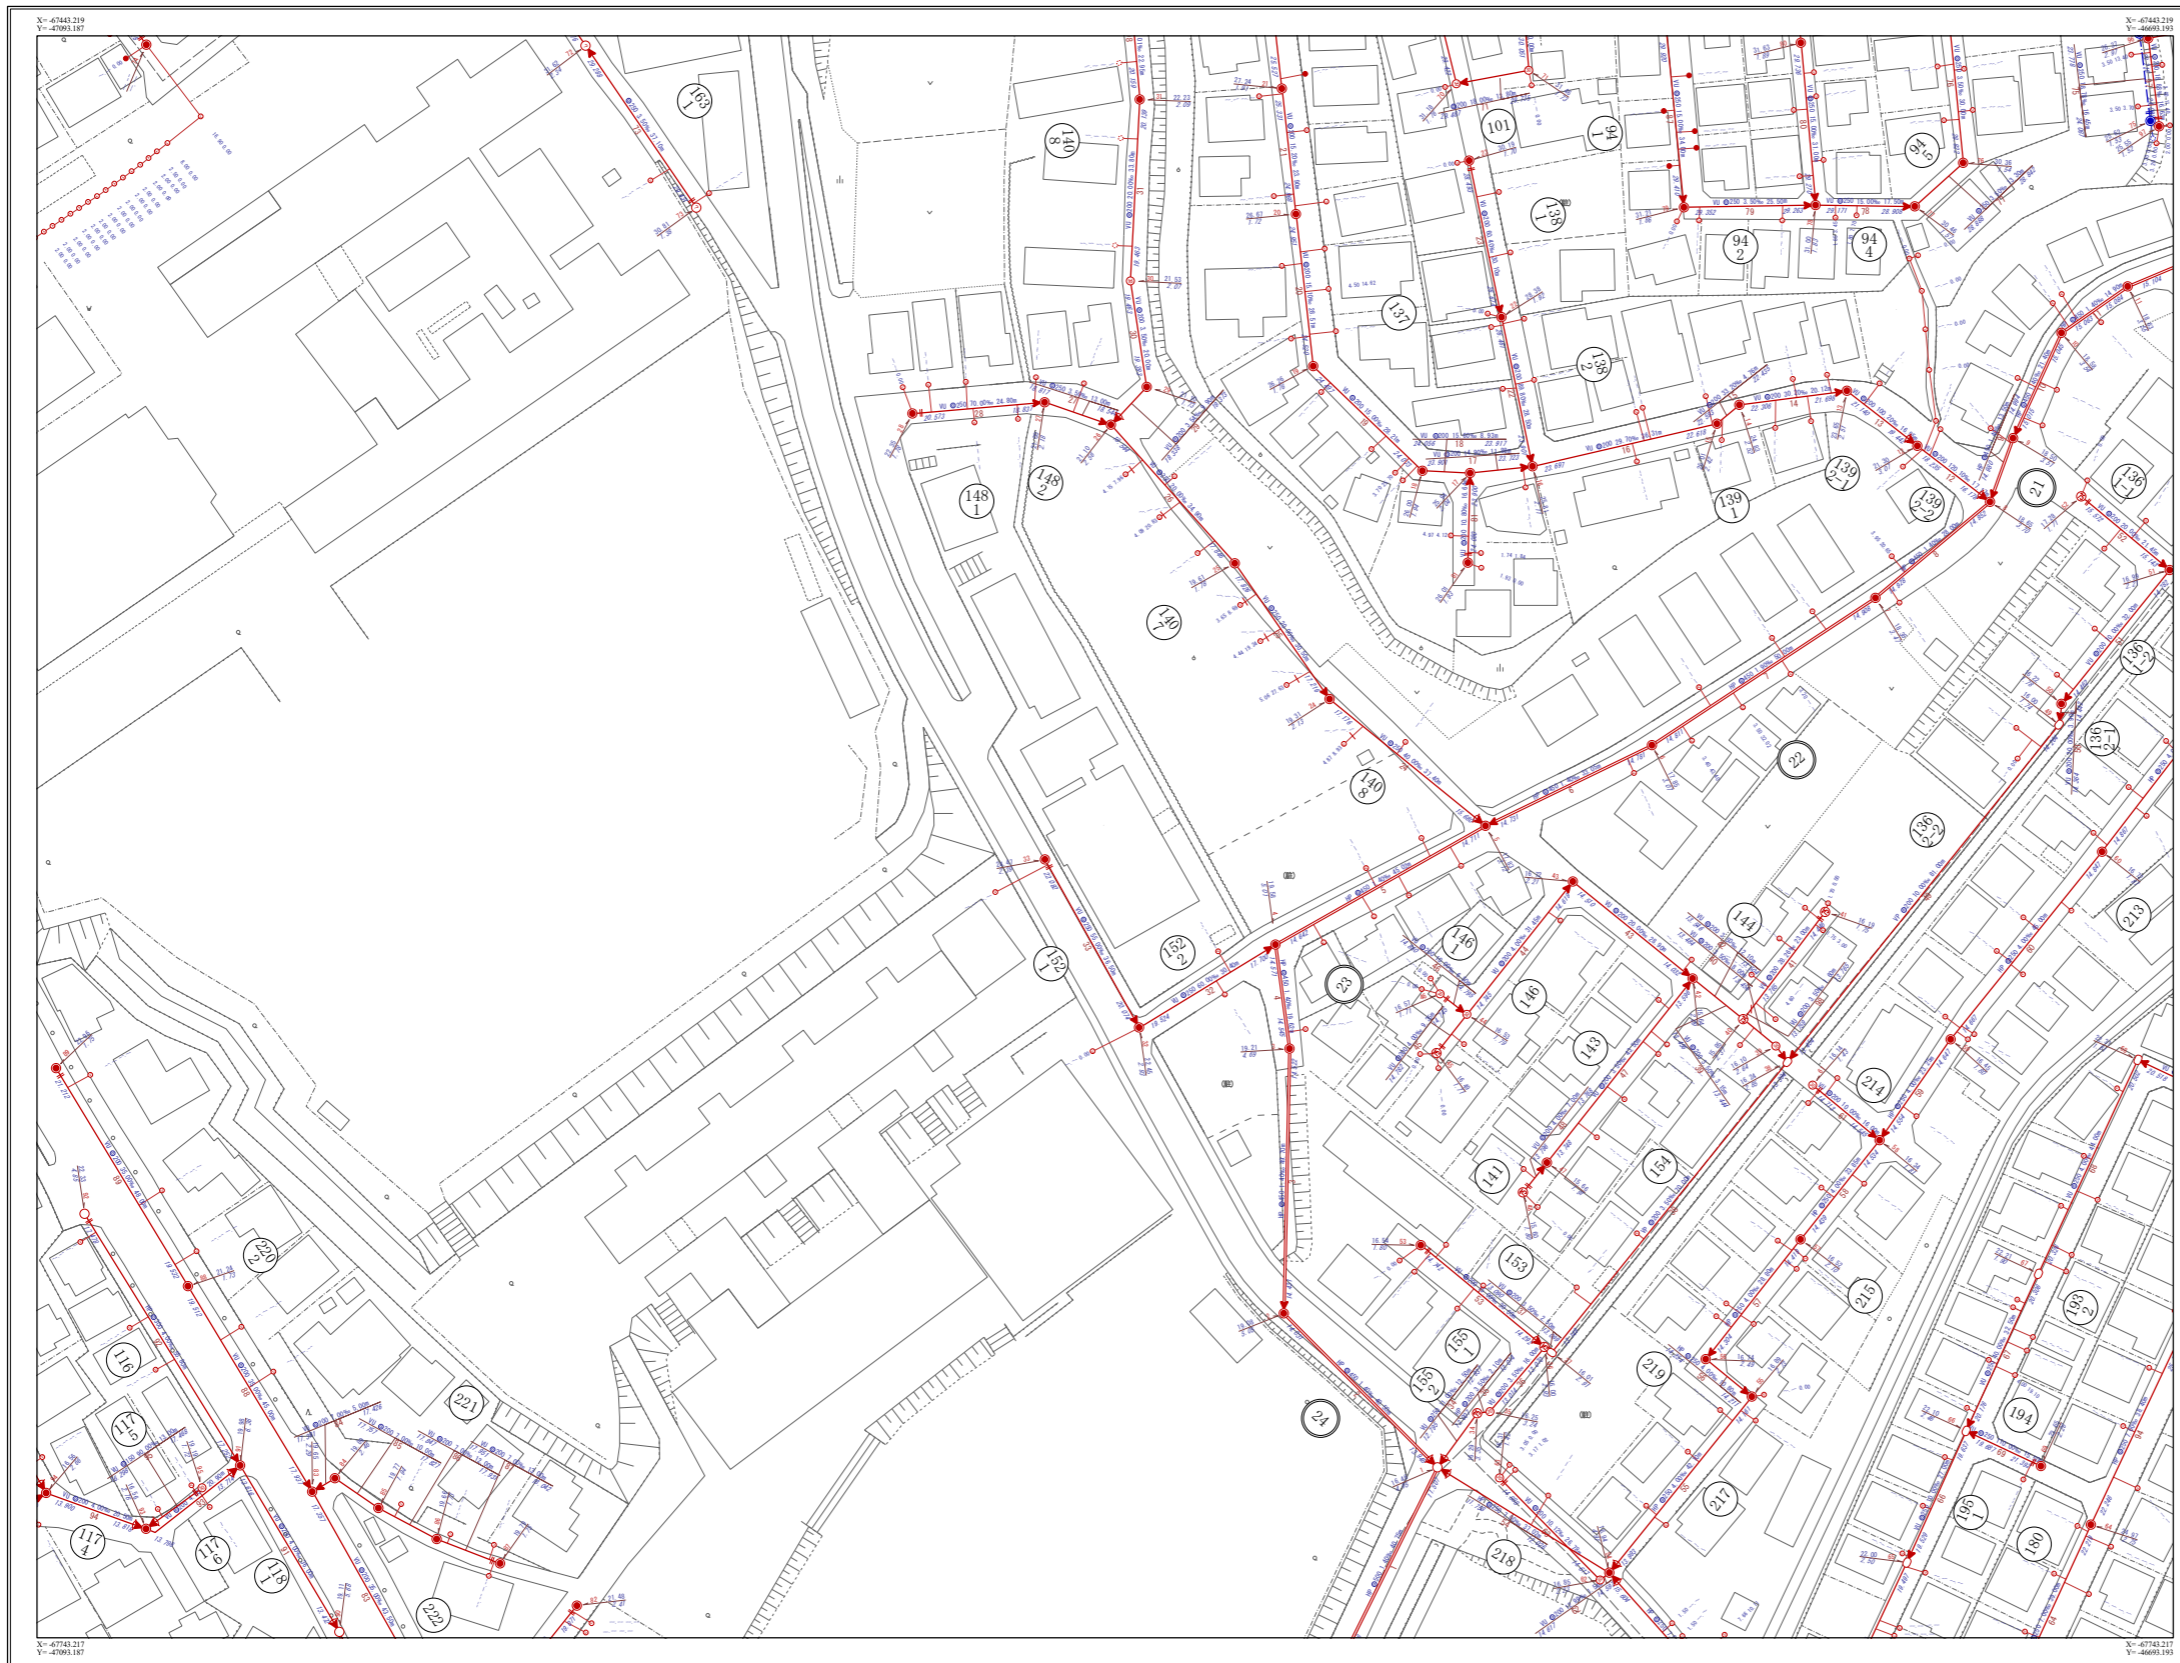

28-3-9

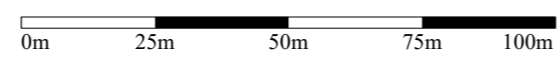

令和3年9月