


下水道台帳施設平面図

18-2-11

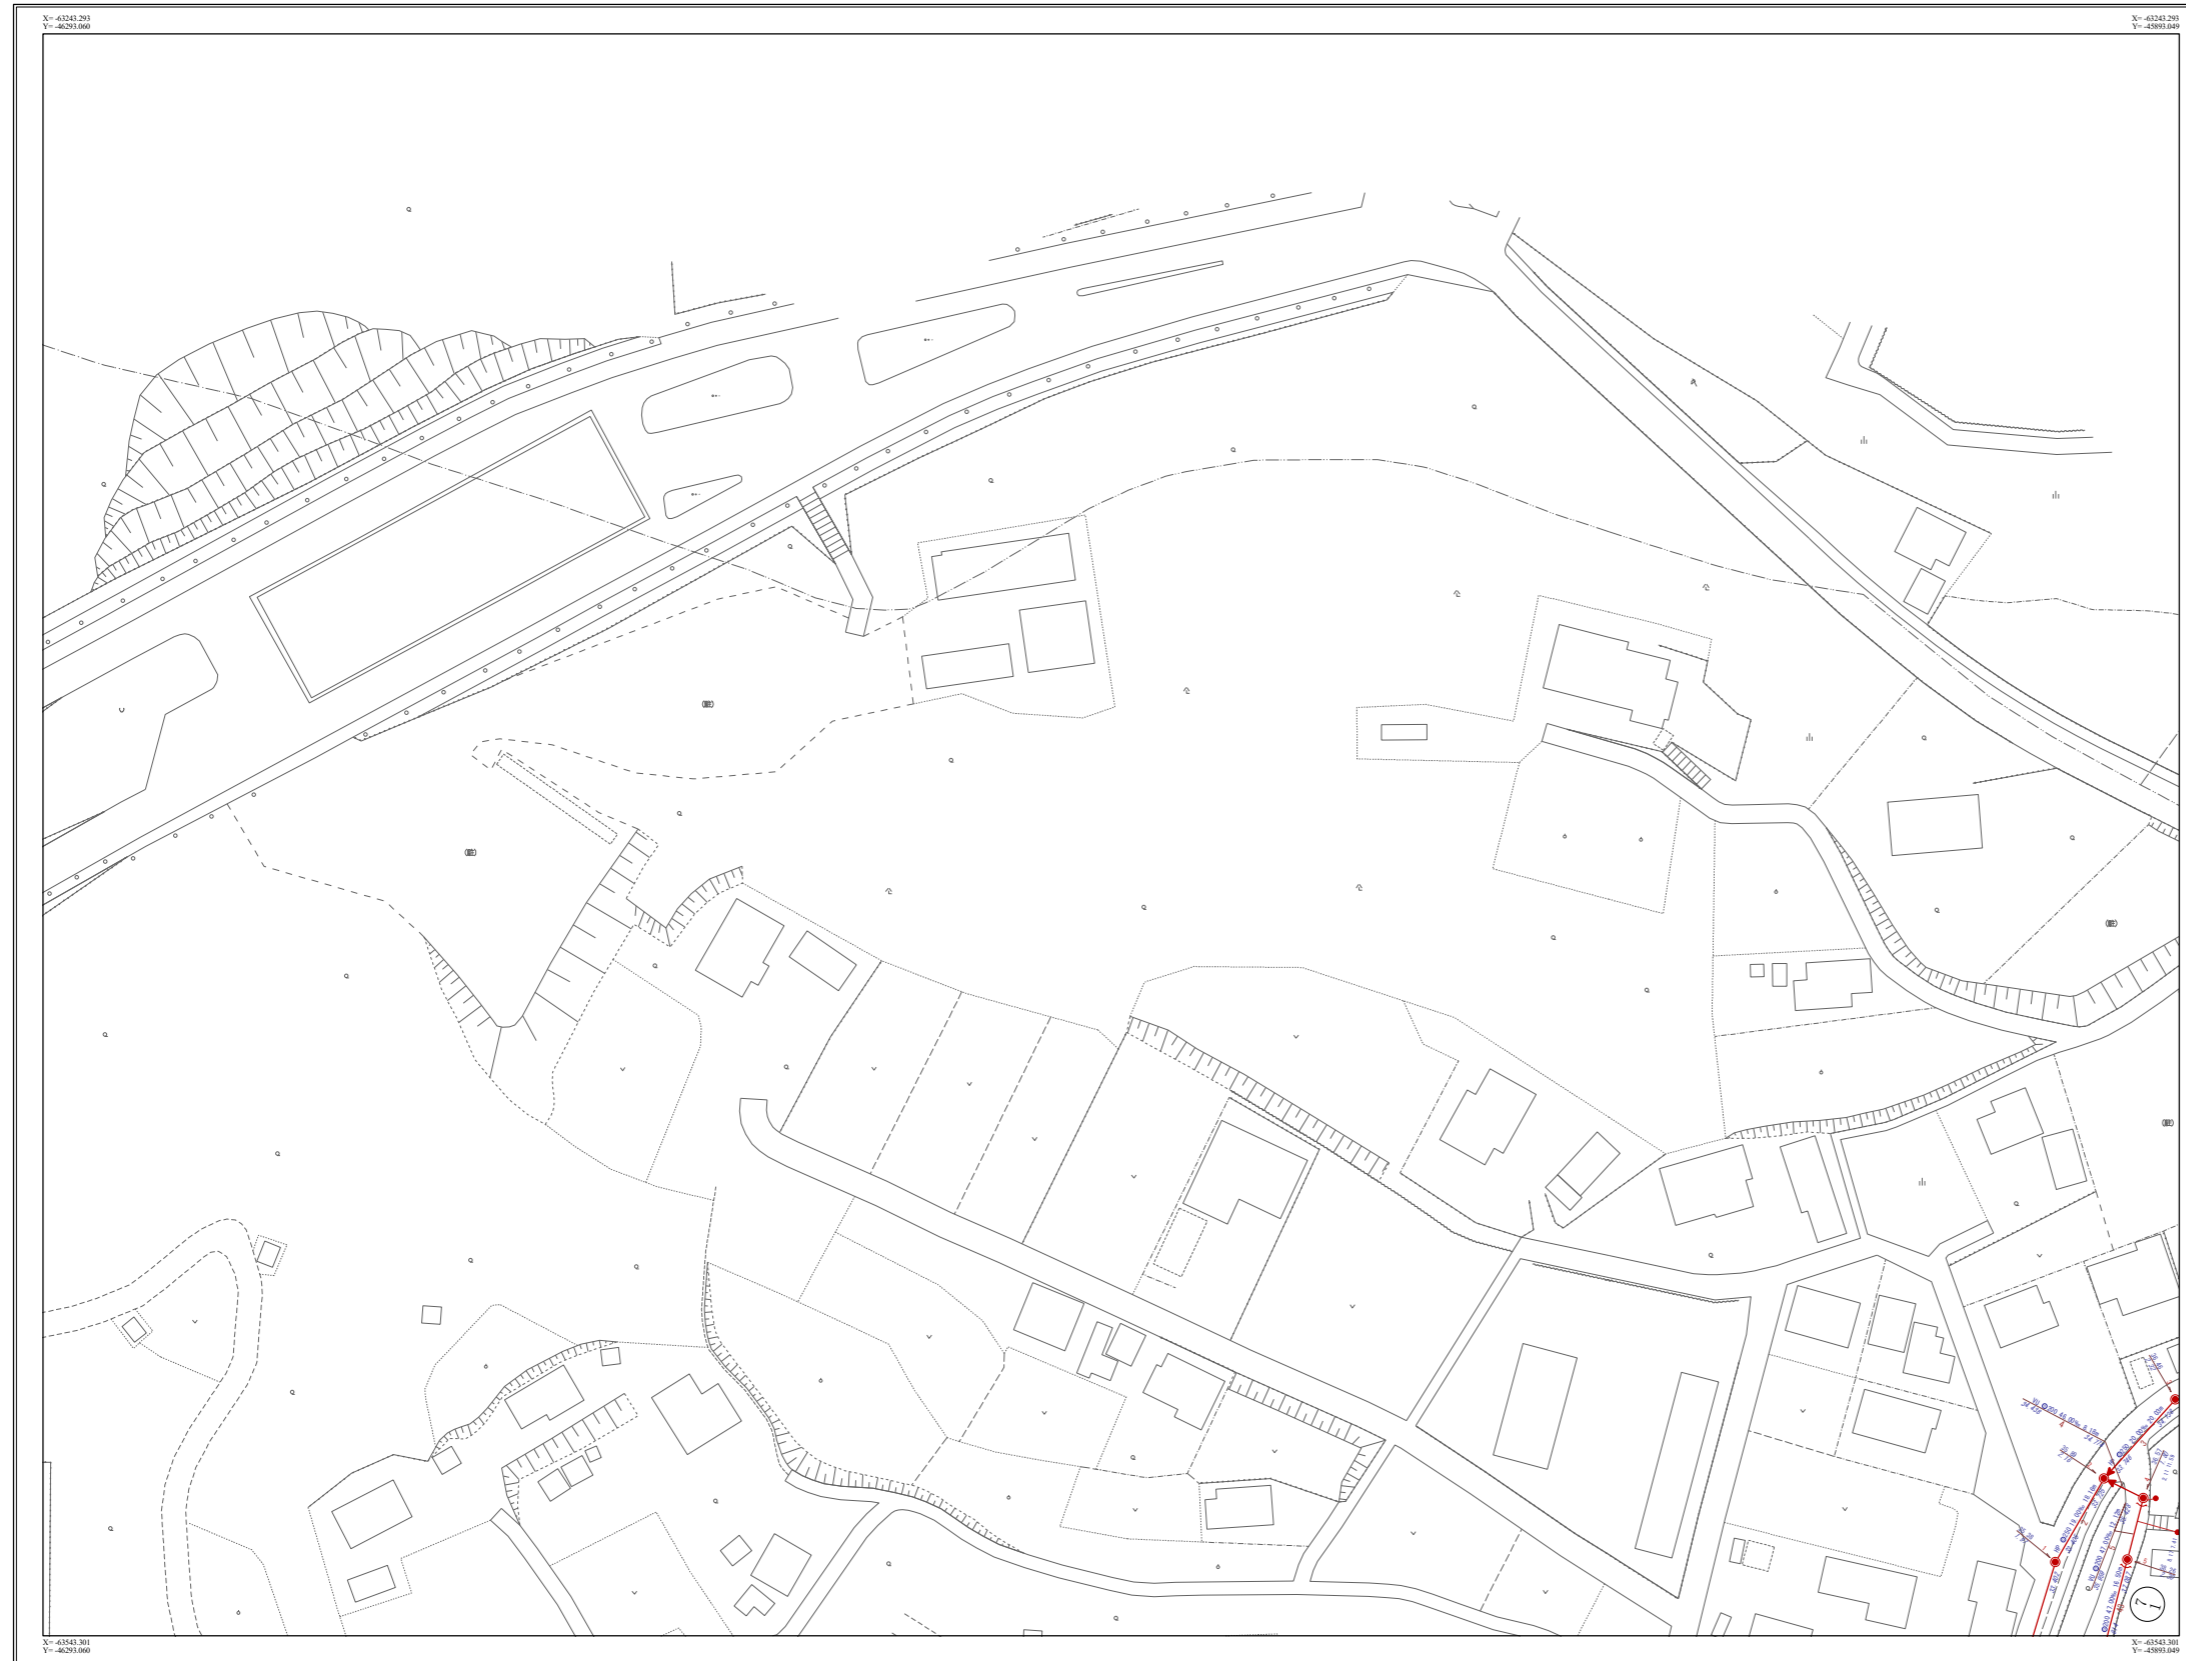


18-1-15	18-2-11	18-2-12
18-1-20	18-2-16	18-2-17



凡 例	
施設分類	表示色
汚水施設	赤 色
雨水施設	青 色
その他施設 (管理別)	黒 色

凡 例	
記 号	種 別
	幹線管渠
	汚水枝線管渠
	雨水枝線管渠
	圧送管
	0-2号マンホール
	0号人孔
	1号人孔
	2号人孔
	3号人孔
	4号人孔
	5号人孔
	角型人孔
	矩形マンホール
	矩形専用人孔(角蓋設置)
	矩形専用人孔(現場打ち)
	矩形専用マンホール(800-80)
	矩形専用マンホール(800-90)
	矩形専用マンホール(1200-120)
	矩形専用マンホール
	雨水樹
	塩ビマンホール(φ20cm)
	塩ビマンホール(φ30cm)
	小型マンホール(φ40cm)
	小型マンホール(φ45cm)
	小型マンホール(φ60cm)
	小口径人孔
	楕円マンホール
	特殊人孔
	伏せ越し人孔
	点検人孔
	掃除口マンホール
	マンホールポンプ
	その他
	不明
	副管取付
	起点記号
	コンクリート樹
	塩ビ樹
	雨水樹内影
	樹根樹
	マンホールトイレ
	リブ用塩ビマンホール
	ダミーマンホール
	管理管変化点、工事変化点、管止め
	検査文化点、支管接続点、貯留施設
	吐口
	ポンプ場
	処理場
<人孔属性>	
	施設番号 地盤高 人孔深
<管渠属性>	
	管種 管径 勾配 区間距離
	上流管地盤高 下流管地盤高
<取付管属性>	
	管径 取付管 上流人孔からの 遠 近 距離

18-2-11

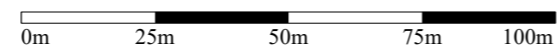

令和3年9月