
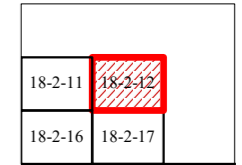


下水道台帳施設平面図


18-2-12

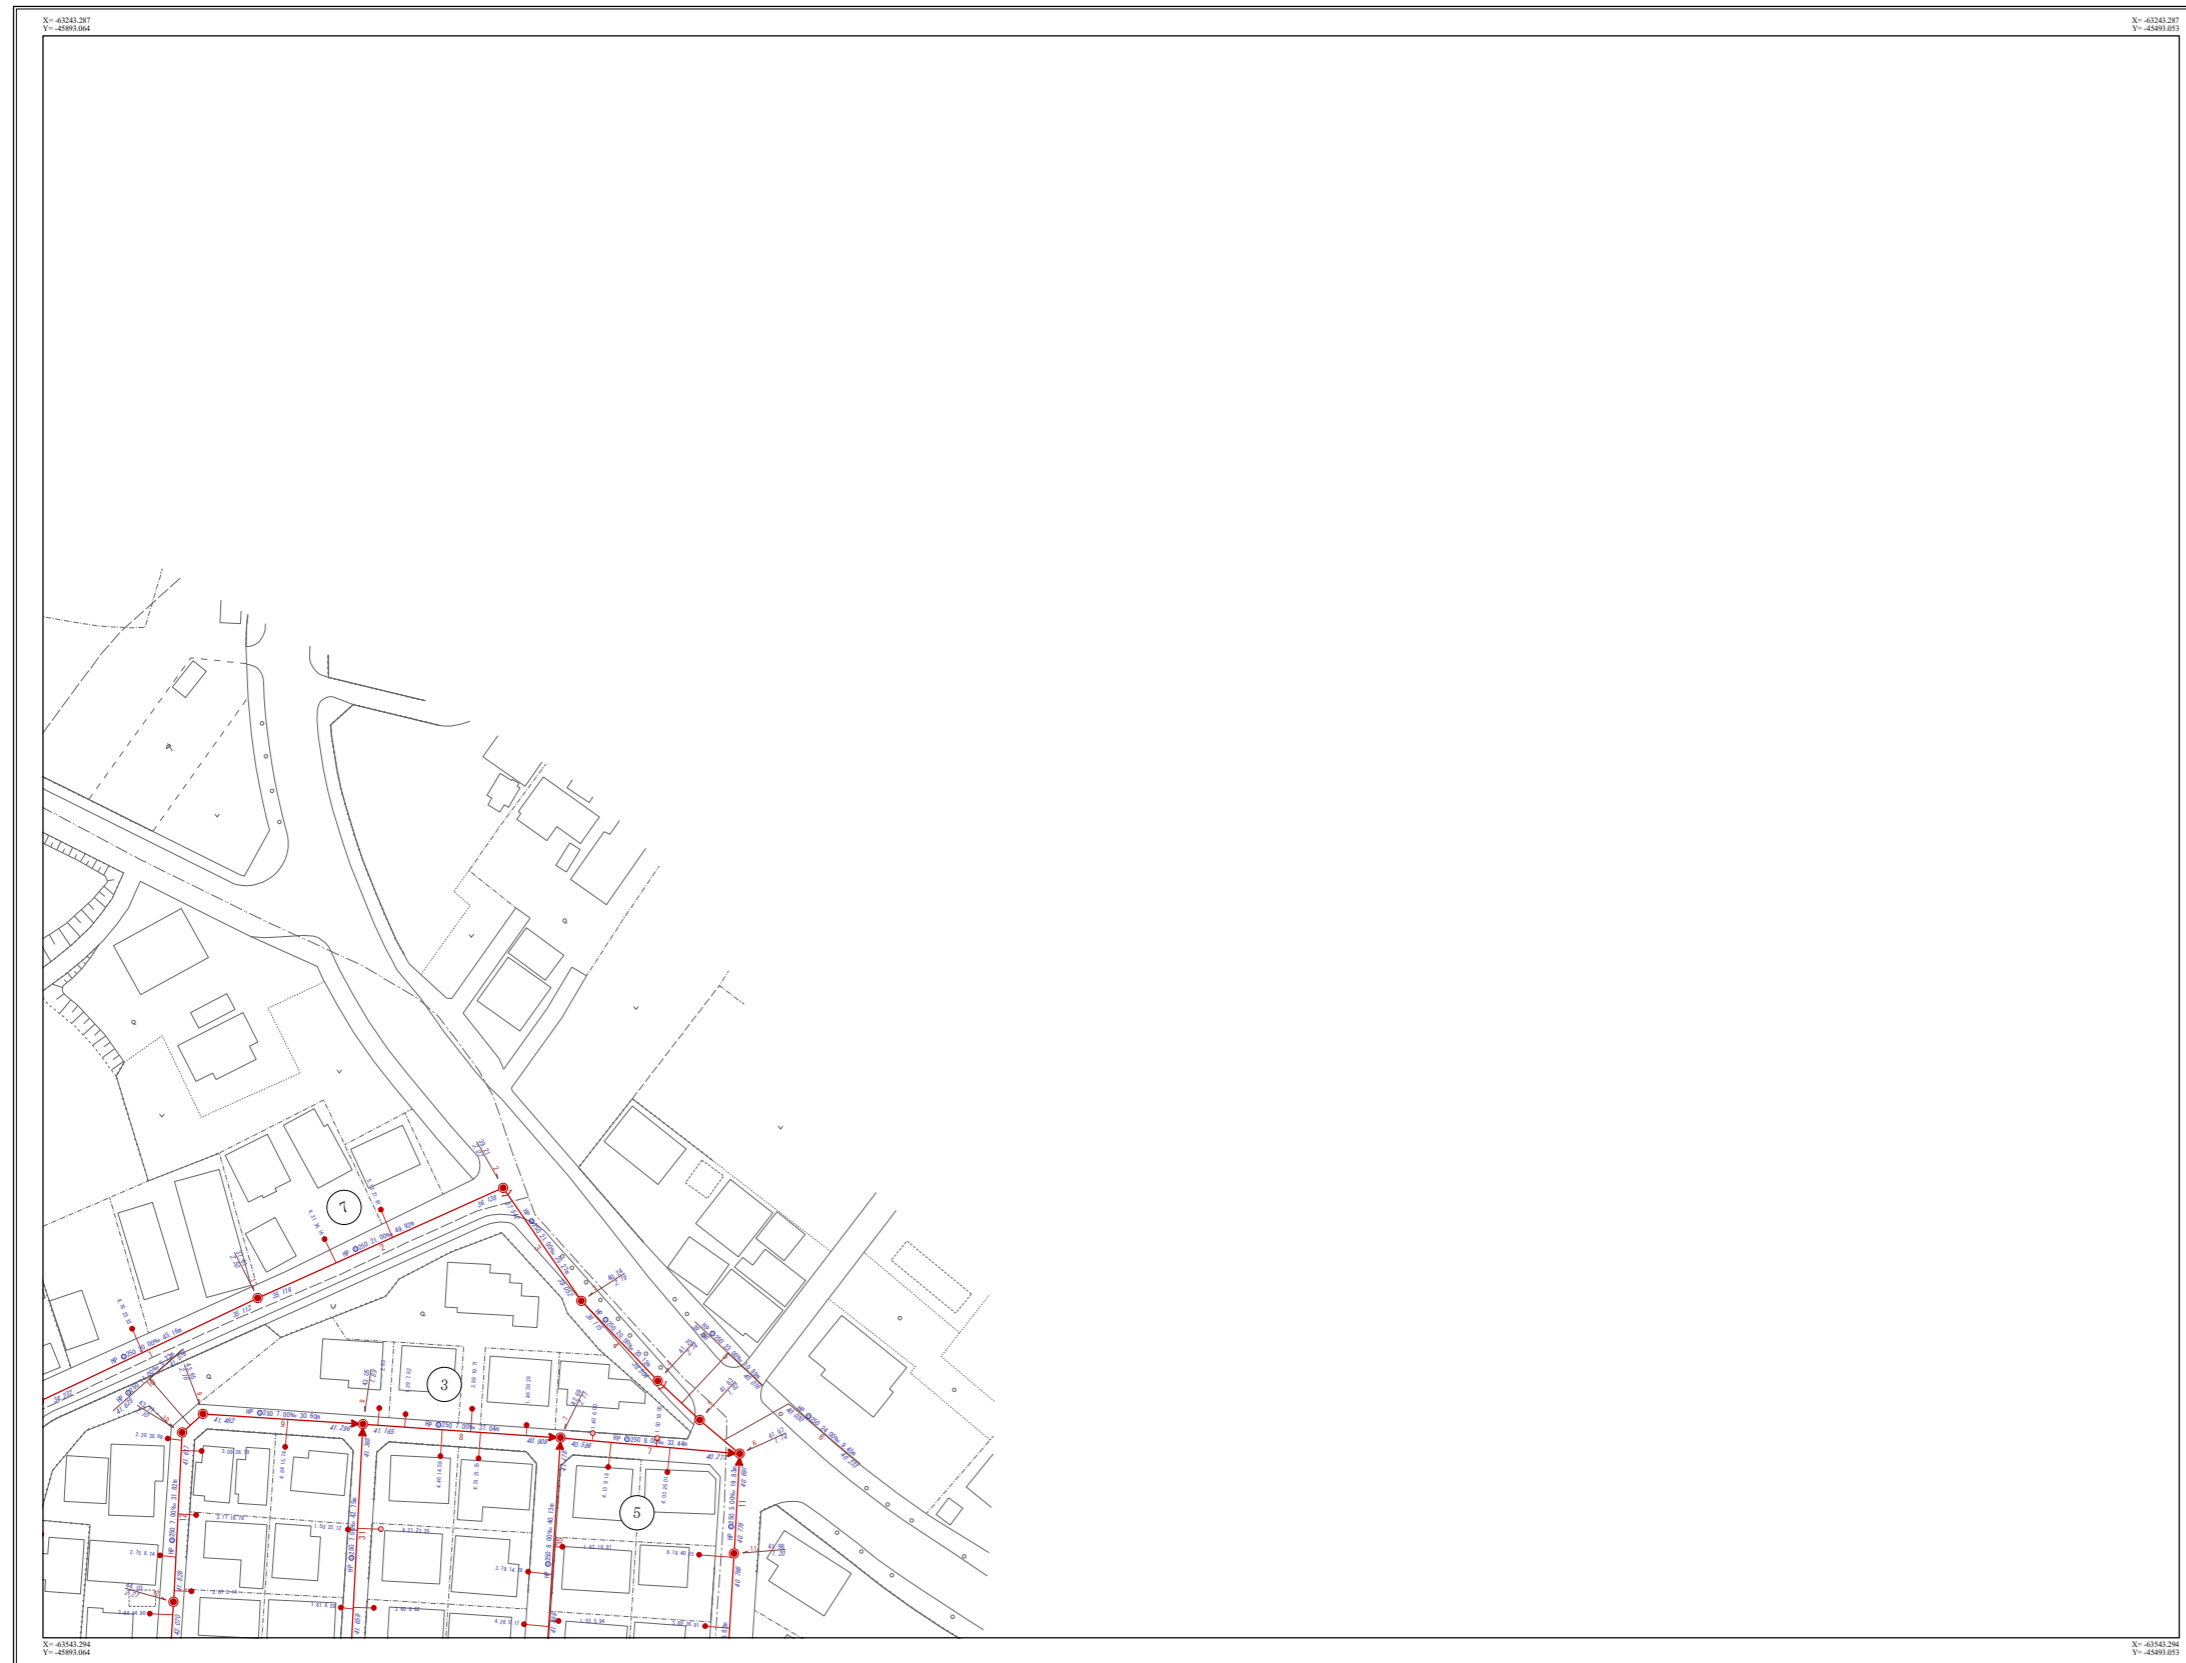

凡 例	
施設分類	表示色
汚水施設	赤 色
雨水施設	青 色
その他施設 (管理外)	黒 色

凡 例	
記 号	種 別
	幹線管渠
	汚水枝線管渠
	雨水枝線管渠
	圧送管
	0号マンホール
	1号人孔
	2号人孔
	3号人孔
	4号人孔
	5号人孔
	角型人孔
	矩形マンホール
	矩形兼用孔(角蓋設置)
	矩形兼用孔(現場打ち)
	矩形特0号マンホール(80×80)
	矩形特1号マンホール(80×90)
	矩形特2号マンホール(120×120)
	矩形特マンホール
	集水溝
	塩ビマンホール(φ20cm)
	塩ビマンホール(φ30cm)
	小型マンホール(φ40cm)
	小型マンホール(φ45cm)
	小型マンホール(φ60cm)
	小口径人孔
	楕円マンホール
	特殊人孔
	伏せ越し人孔
	点検人孔
	掃除口マンホール
	マンホール・ポンプ
	その他
	不明
	副管取付
	起点記号
	コンクリート溝
	塩ビ溝
	雨水溝内形
	街路溝
	マンホールトイレ
	リブ用塩ビマンホール
	ダミーマンホール
	管理管化法、工事管化法、管止め
	積造文化法、支管継ぎ点、貯留施設
	吐口
	ポンプ場
	処理場
<人孔属性>	
	施設番号 地盤高 人孔深
<管渠属性>	
	管理 管径 勾配 区間距離 上流管地高 下流管地高
<取付管属性>	
	管径 取付管 止流人孔からの 延長距離

18-2-12

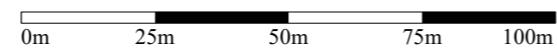

令和3年9月