# 下水道台帳施設平面図



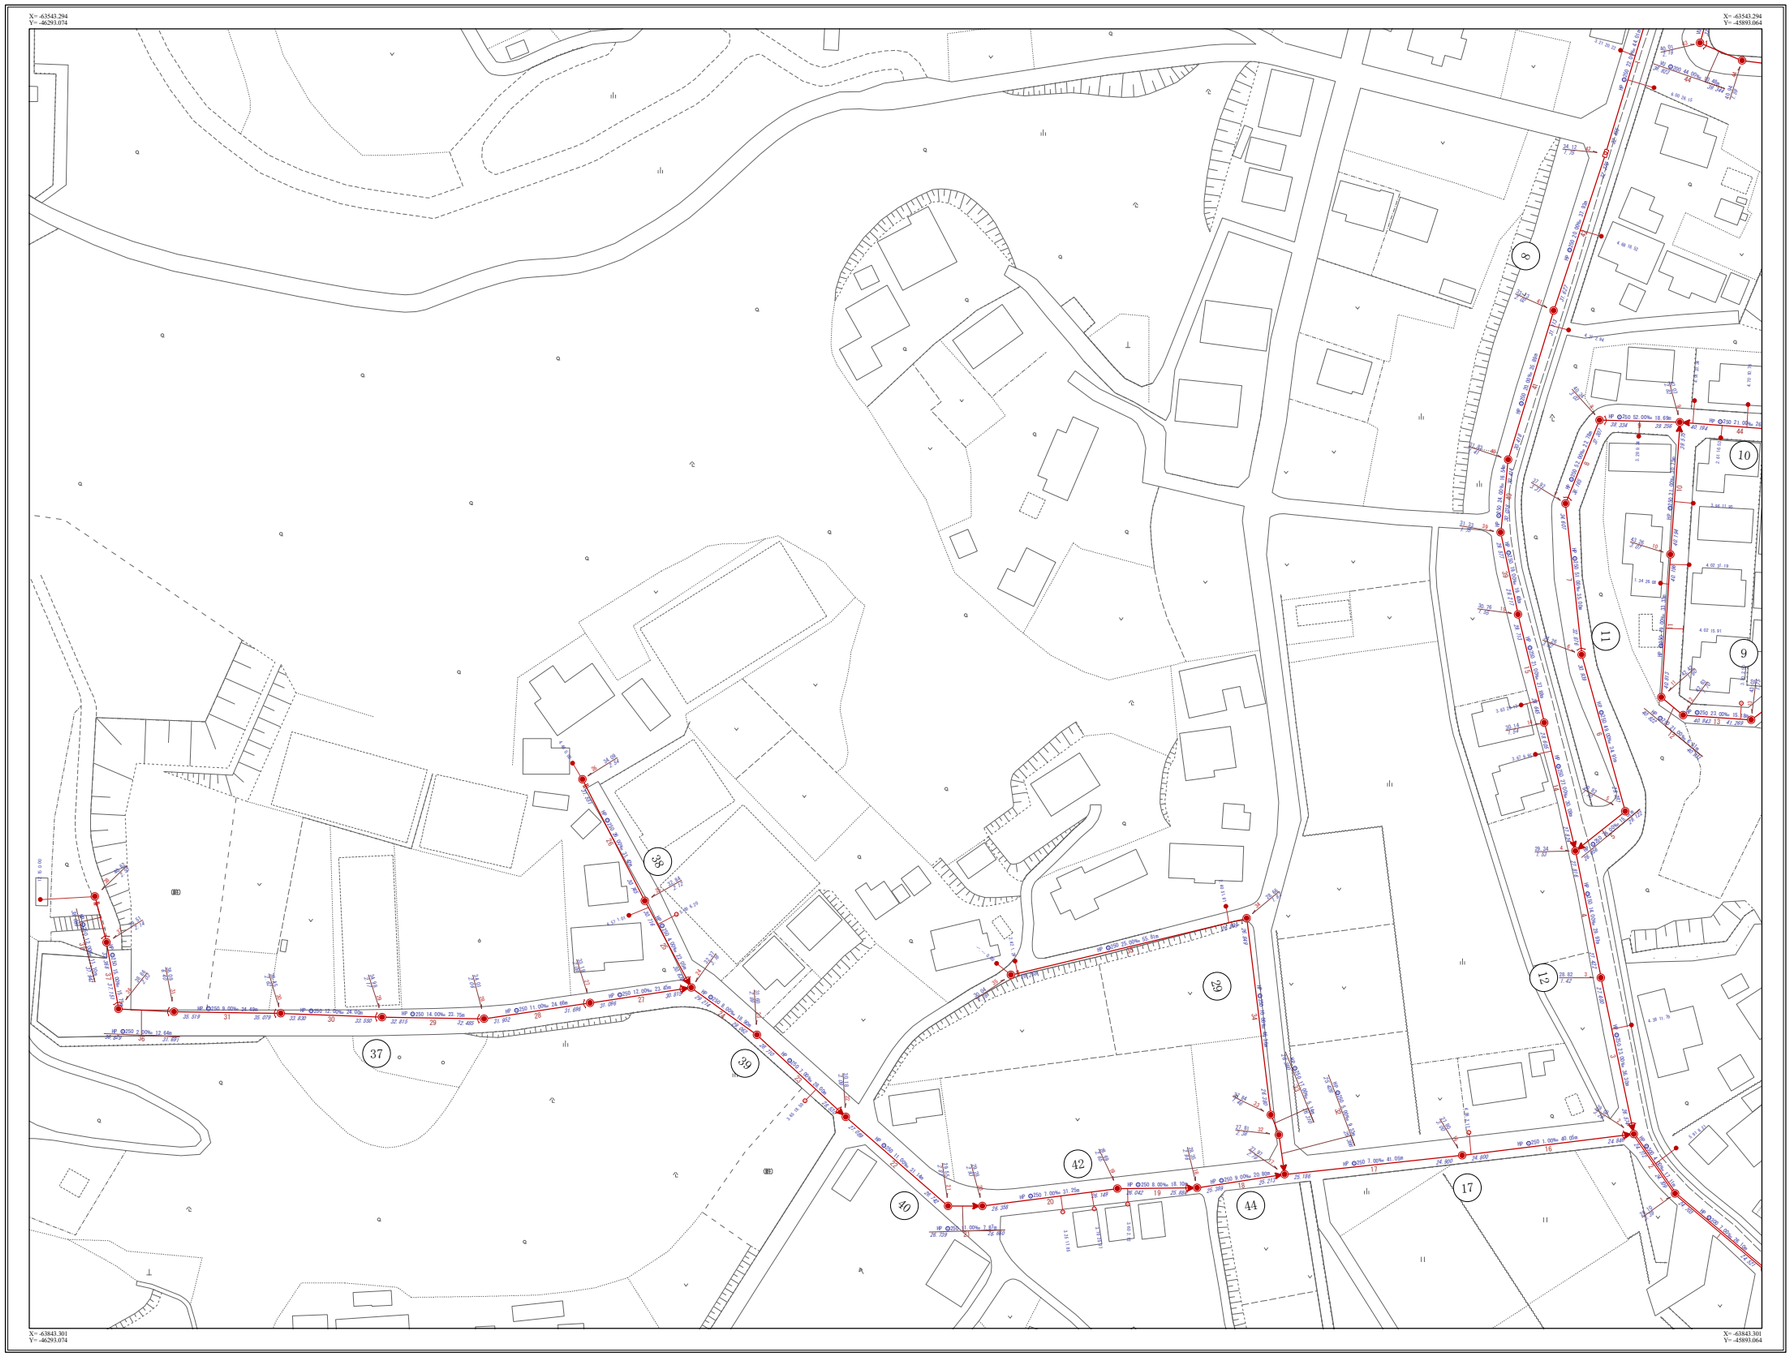




0m 25m 50m 75m 100m

令和３年９月

18-2-16

| | | |
|---|---|---|
| 18-1-15 | 18-2-11 | 18-2-12 |
| 18-1-20 | 18-2-16 | 18-2-17 |
| 18-1-25 | 18-2-21 | 18-2-22 |

N

凡　例

| 施設分類 | 表示色 |
|---|---|
| 汚水施設 | 赤　色 |
| 雨水施設 | 青　色 |
| その他施設（管渠外） | 黒　色 |

凡　例

| 記　号 | 種　別 |
|---|---|
| | 幹線管渠 |
| | 汚水枝線管渠 |
| | 雨水枝線管渠 |
| | 圧送管 |
| | 0-2号マンホール |
| | 0号人孔 |
| | 1号人孔 |
| | 2号人孔 |
| | 3号人孔 |
| | 4号人孔 |
| | 5号人孔 |
| | 角型人孔 |
| | 矩形マンホール |
| | 矩形乗用人孔(角蓋設置) |
| | 矩形乗用人孔(現場打ち) |
| | 矩形特5号マンホール(60×80) |
| | 矩形特1号マンホール(60×90) |
| | 矩形特2号マンホール(120×120) |
| | 矩形桝マンホール |
| | 集水桝 |
| | 塩ビマンホール(φ20cm) |
| | 塩ビマンホール(φ30cm) |
| | 小型マンホール(φ40cm) |
| | 小型マンホール(φ45cm) |
| | 小型マンホール(φ60cm) |
| | 小口径人孔 |
| | 楕円マンホール |
| | 特殊人孔 |
| | 伏せ越し人孔 |
| | 点検人孔 |
| | 掃除口マンホール |
| | マンホール ポンプ |
| | その他 |
| | 不　明 |
| | 副管取付 |
| | 起点記号 |
| | コンクリート桝 |
| | 塩ビ桝 |
| | 雨水桝円形 |
| | 街渠桝 |
| | マンホールトイレ |
| | リブ用塩ビマンホール |
| | ダミーマンホール |
| | 管種等変化点、工事変化点、管止め |
| | 構造変化点、支管接続点、附管施設 |
| | 吐口 |
| | ポンプ場 |
| | 処理場 |

<人孔属性>

施設番号　地盤高
人孔深

<管渠属性>

管種　管径　勾配　区間距離
上流管底高　下流管底高

<取付管属性>

管径　取付管延長　上流人孔からの延長