


# 下水道台帳施設平面図

# 18-2-22

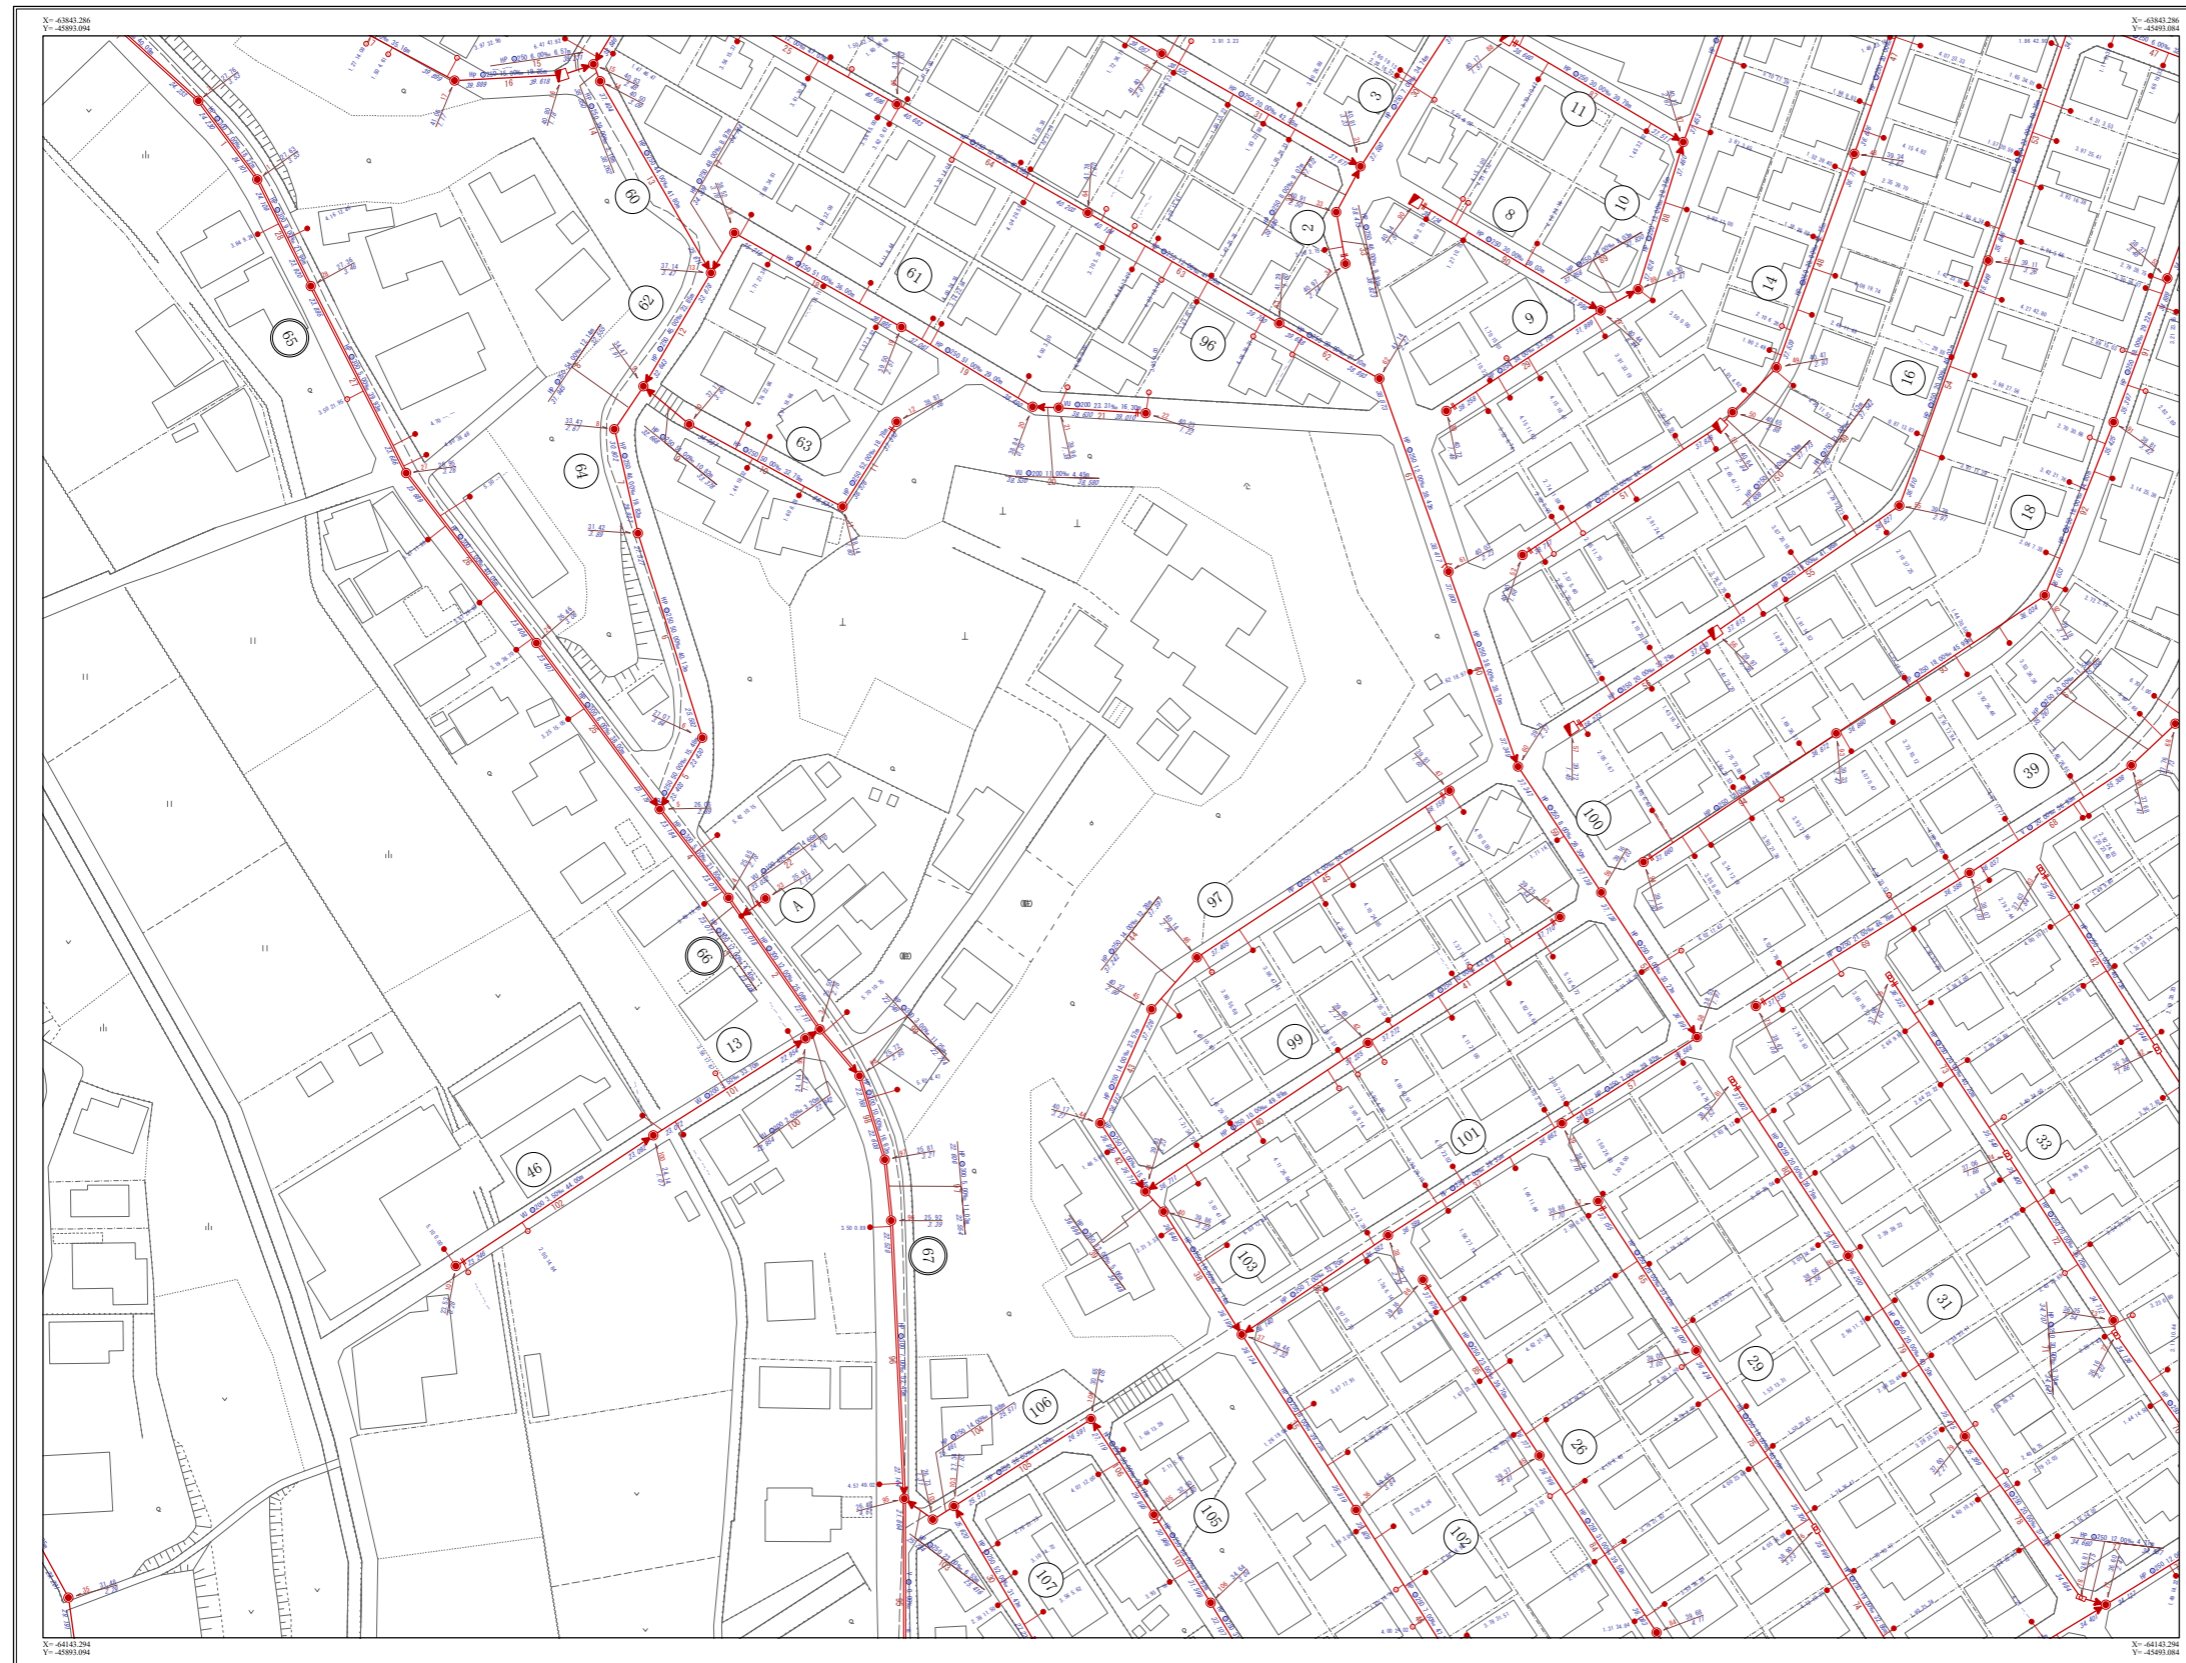


|         |         |         |
|---------|---------|---------|
| 18-2-16 | 18-2-17 |         |
| 18-2-21 | 18-2-22 | 18-2-23 |
| 18-4-1  | 18-4-2  | 18-4-3  |



| 凡例             |     |
|----------------|-----|
| 施設分類           | 表示色 |
| 汚水施設           | 赤色  |
| 雨水施設           | 青色  |
| その他施設<br>(管理別) | 黒色  |

| 凡例                   |                    |
|----------------------|--------------------|
| 記号                   | 種別                 |
|                      | 幹線管渠               |
|                      | 汚水枝線管渠             |
|                      | 雨水枝線管渠             |
|                      | 圧送管                |
|                      | 0-2号マンホール          |
|                      | 0号人孔               |
|                      | 1号人孔               |
|                      | 2号人孔               |
|                      | 3号人孔               |
|                      | 4号人孔               |
|                      | 5号人孔               |
|                      | 角型人孔               |
|                      | 矩形マンホール            |
|                      | 矩形専用人孔(角蓋設置)       |
|                      | 矩形専用人孔(現場打ち)       |
|                      | 矩形専用マンホール(80-80)   |
|                      | 矩形専用マンホール(80-90)   |
|                      | 矩形専用マンホール(120-120) |
|                      | 矩形専用マンホール          |
|                      | 集水溝                |
|                      | 塩ビマンホール(φ20cm)     |
|                      | 塩ビマンホール(φ30cm)     |
|                      | 小型マンホール(φ40cm)     |
|                      | 小型マンホール(φ45cm)     |
|                      | 小型マンホール(φ60cm)     |
|                      | 小口径人孔              |
|                      | 楕円マンホール            |
|                      | 特殊人孔               |
|                      | 伏せ越し人孔             |
|                      | 点検人孔               |
|                      | 掃除口マンホール           |
|                      | マンホールポンプ           |
|                      | その他                |
|                      | 不明                 |
|                      | 副管取付               |
|                      | 起点記号               |
|                      | コンクリート樹            |
|                      | 塩ビ樹                |
|                      | 雨水樹内影              |
|                      | 街路樹                |
|                      | マンホールトイレ           |
|                      | リブ剛塩ビマンホール         |
|                      | ダミーマンホール           |
|                      | 管渠管化法、工事管化法、管止め    |
|                      | 積造文化倉、支管継接点、貯留施設   |
|                      | 吐口                 |
|                      | ポンプ場               |
|                      | 処理場                |
| <b>&lt;人孔属性&gt;</b>  |                    |
|                      | 施設番号               |
|                      | 地盤高                |
|                      | 人孔深                |
| <b>&lt;管渠属性&gt;</b>  |                    |
|                      | 管種                 |
|                      | 管径                 |
|                      | 勾配                 |
|                      | 区間距離               |
|                      | 上流管地盤高             |
|                      | 下流管地盤高             |
| <b>&lt;取付管属性&gt;</b> |                    |
|                      | 管径                 |
|                      | 取付管                |
|                      | 止流人孔からの<br>過剰流量    |

# 18-2-22

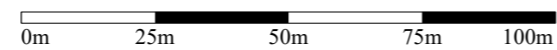

令和3年9月