下水道台帳施設平面図

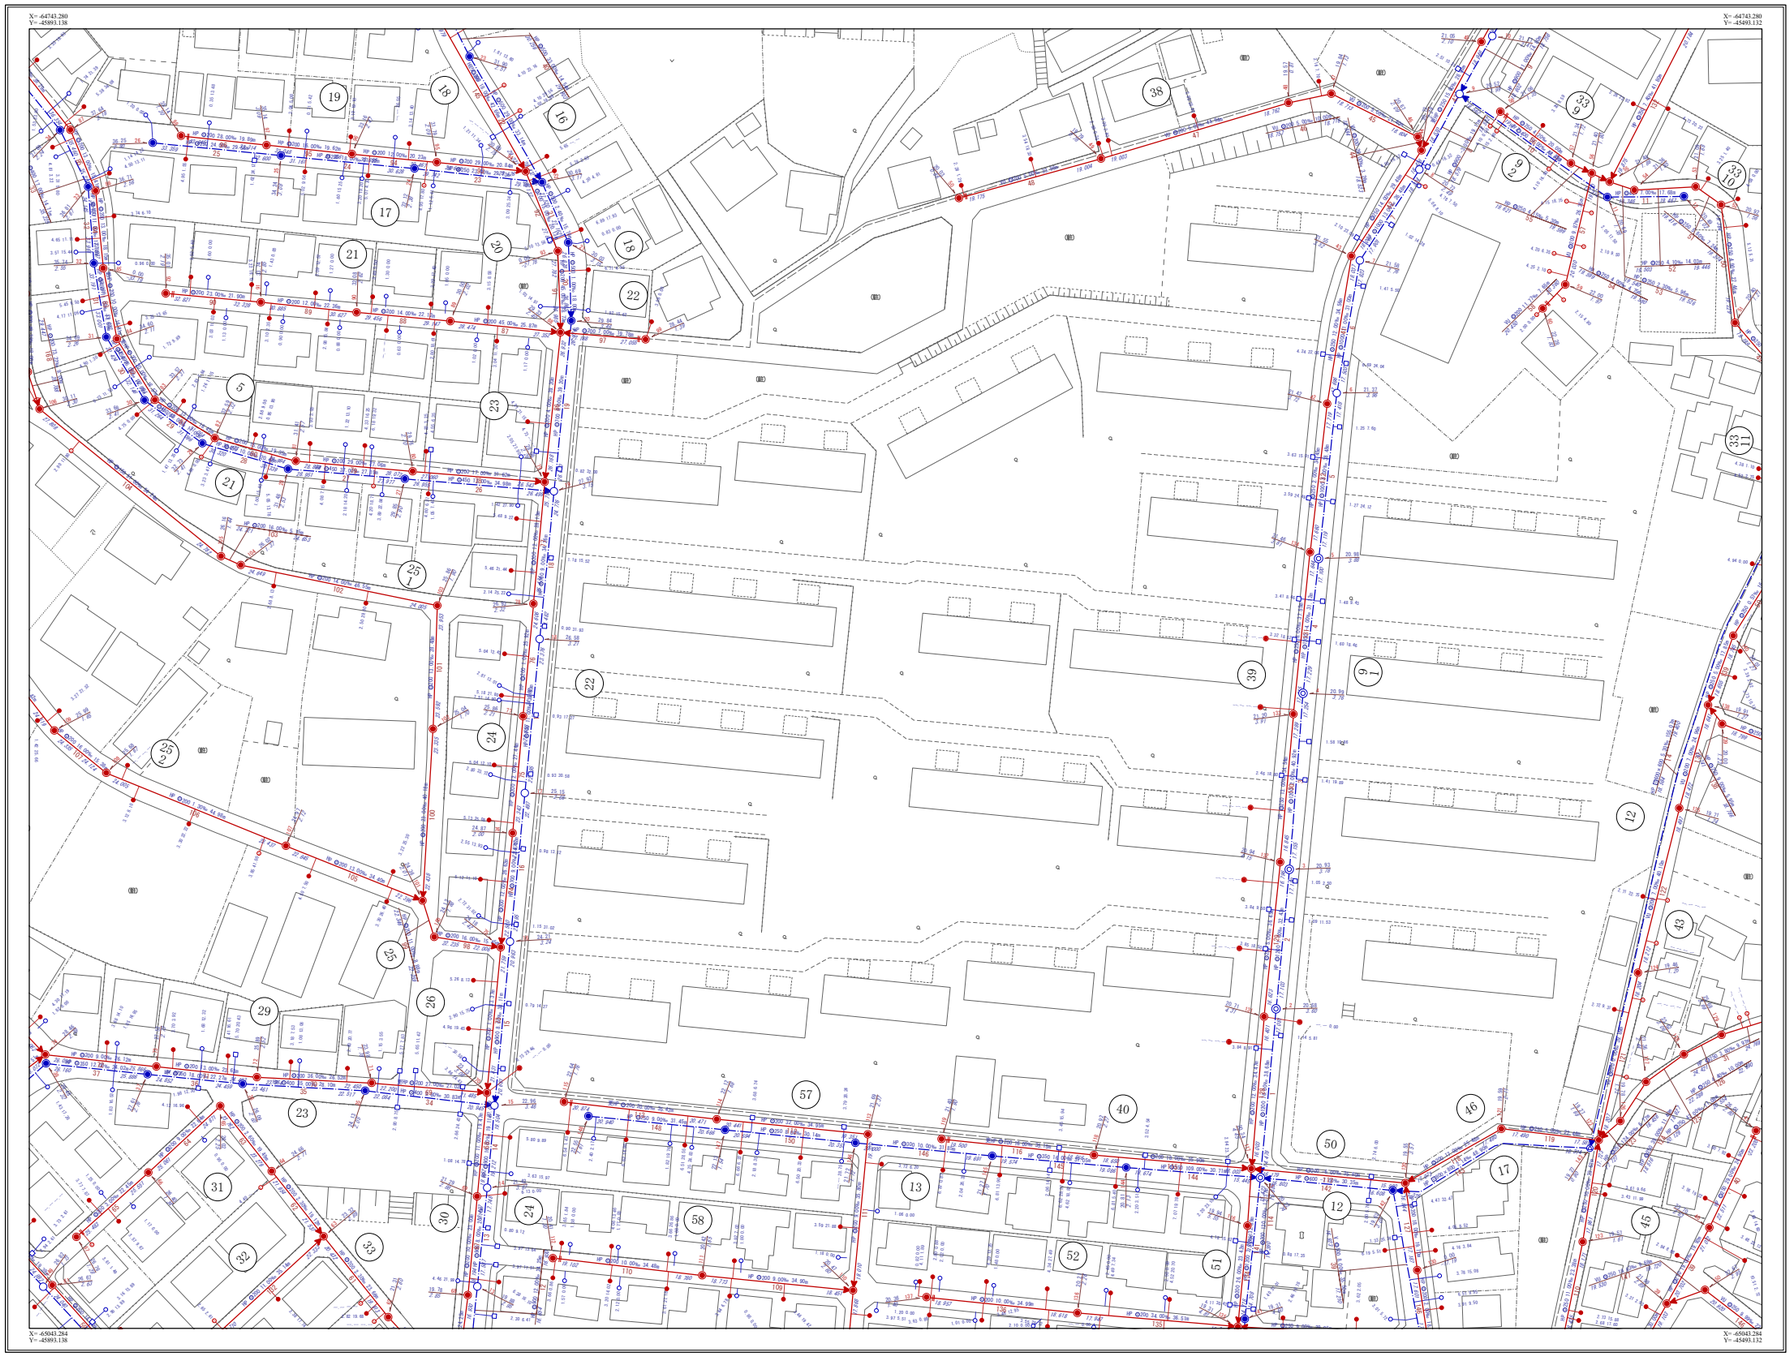

18-4-12

令和３年９月

0m 25m 50m 75m 100m

18-4-12

18-4-6	18-4-7	18-4-8
18-4-11	18-4-12	18-4-13
18-4-16	18-4-17	18-4-18

N

凡　例	
施設分類	表示色
汚水施設	赤　色
雨水施設	青　色
その他施設（管種外）	黒　色

凡　例	
記　号	種　別
	幹線管渠
	汚水枝線管渠
	雨水枝線管渠
	圧送管
	0-2号マンホール
	0号人孔
	1号人孔
	2号人孔
	3号人孔
	4号人孔
	5号人孔
	角型人孔
	矩形マンホール
	矩形乗用人孔(角蓋設置)
	矩形乗用人孔(現場打ち)
	矩形特5号マンホール(60×80)
	矩形特1号マンホール(60×90)
	矩形特2号マンホール(120×120)
	矩形桝マンホール
	集水桝
	塩ビマンホール(φ20cm)
	塩ビマンホール(φ30cm)
	小型マンホール(φ40cm)
	小型マンホール(φ45cm)
	小型マンホール(φ60cm)
	小口径人孔
	楕円マンホール
	特殊人孔
	伏せ越し人孔
	点検人孔
	掃除口マンホール
	マンホール ポンプ
	その他
	不　明
	副管取付
	起点記号
	コンクリート桝
	塩ビ桝
	雨水桝円形
	街渠桝
	マンホールトイレ
	リブ用塩ビマンホール
	ダミーマンホール
	管種等変化点、工事変化点、管止点
	構造変化点、支管接続点、貯留施設
	吐口
	ポンプ場
	処理場

<人孔属性>

施設番号　地盤高
人孔深

<管渠属性>

管種　管径　勾配　区間距離
上流管底高　下流管底高

<取付管属性>

管径　取付管勾配　上流人孔からの距離