

# 下水道台帳施設平面図


18-4-17

18-4-11	18-4-12	18-4-13
18-4-16	18-4-17	18-4-18
18-4-21	18-4-22	18-4-23




凡例	
施設分類	表示色
汚水施設	赤色
雨水施設	青色
その他施設 (管理外)	黒色

凡例	
記号	種別
	幹線管渠
	汚水枝線管渠
	雨水枝線管渠
	圧送管
	0-2号マンホール
	0号人孔
	1号人孔
	2号人孔
	3号人孔
	4号人孔
	5号人孔
	角型人孔
	矩形マンホール
	矩形兼用入孔(角蓋設置)
	矩形兼用入孔(視場打ち)
	矩形特0号マンホール(80-80)
	矩形特1号マンホール(80-80)
	矩形特2号マンホール(120-120)
	矩形特マンホール
	集水溝
	塩ビマンホール(φ20cm)
	塩ビマンホール(φ30cm)
	小型マンホール(φ40cm)
	小型マンホール(φ45cm)
	小型マンホール(φ60cm)
	小口径人孔
	楕円マンホール
	特殊人孔
	伏せ蓋し人孔
	点検人孔
	掃除口マンホール
	マンホールポンプ
	その他
	不明
	副管取付
	記号記号
	コンクリート樹
	塩ビ樹
	雨水樹内影
	街路樹
	マンホールトイレ
	リブ剛塩ビマンホール
	ダミーマンホール
	管渠改良工、工事完了点、管止め
	検査文化点、支管接続点、貯留施設
	吐口
	ポンプ場
	処理場
<b>&lt;人孔属性&gt;</b>	
	施設番号 地盤高 人孔深
<b>&lt;管渠属性&gt;</b>	
	管渠 管径 勾配 区間距離
	上流管径 下流管径
<b>&lt;取付管属性&gt;</b>	
	管径 取付管 上流人孔からの 延長距離

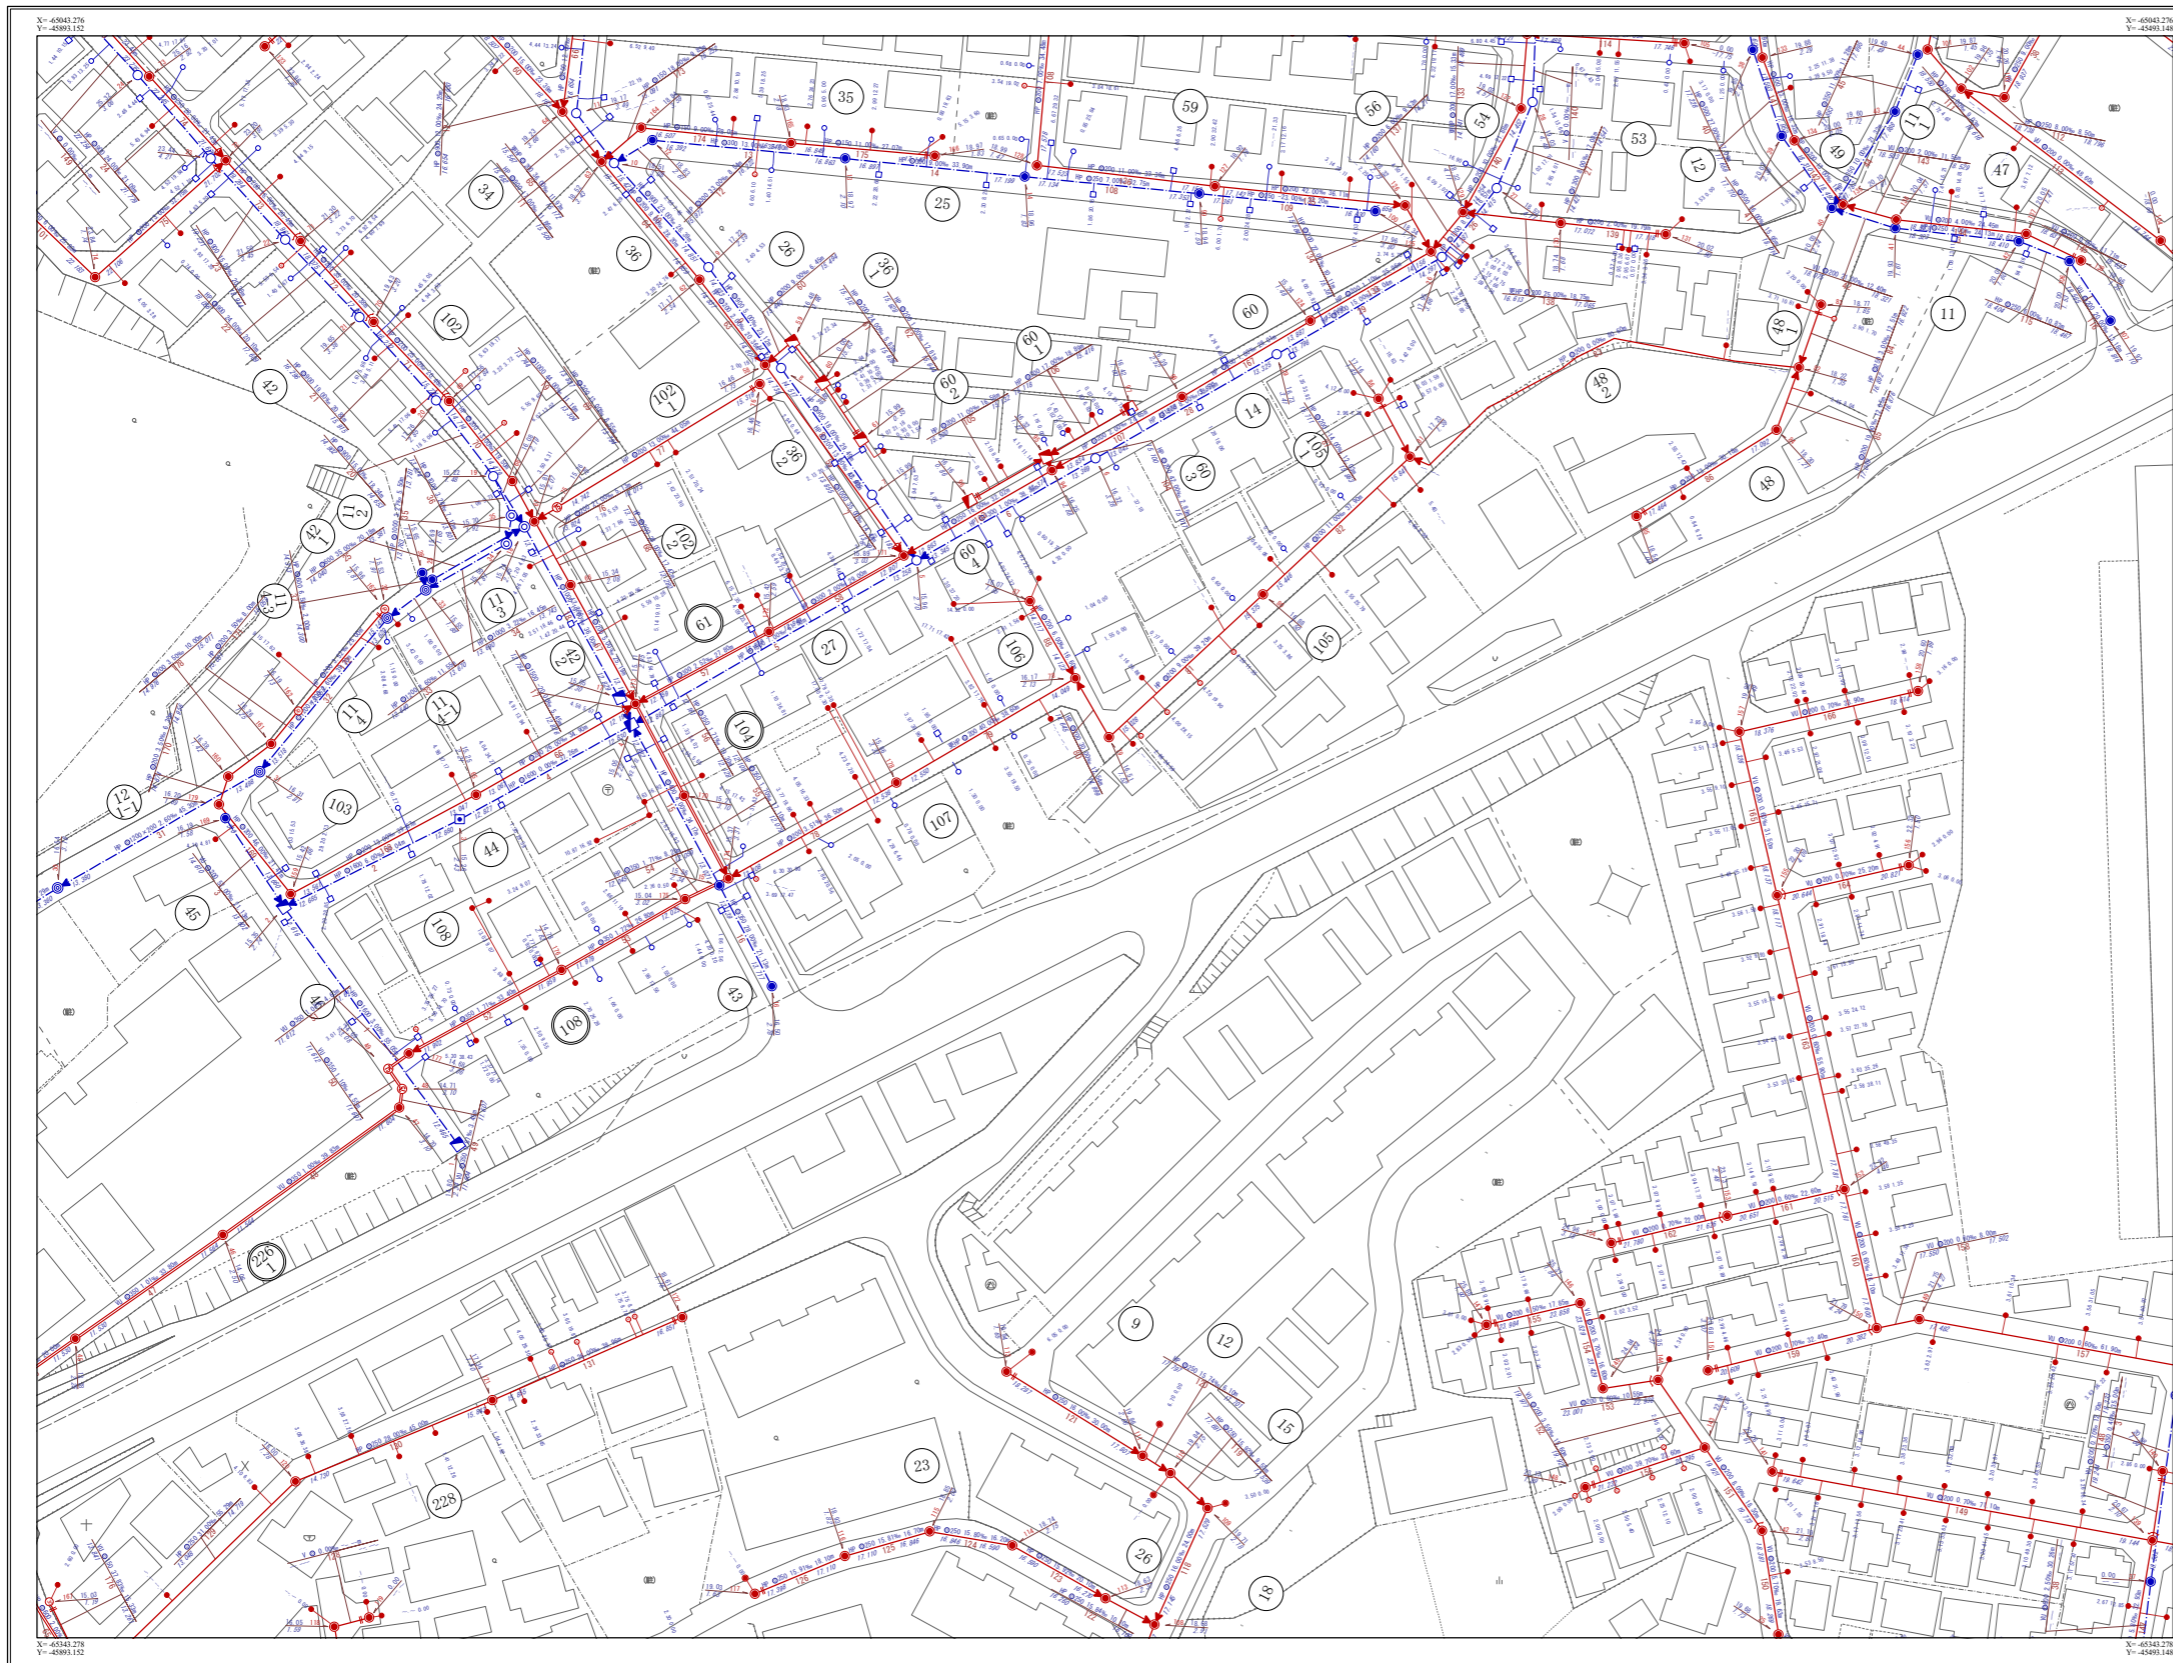

18-4-17

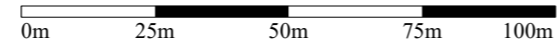

令和3年9月