


下水道台帳施設平面図

18-4-2

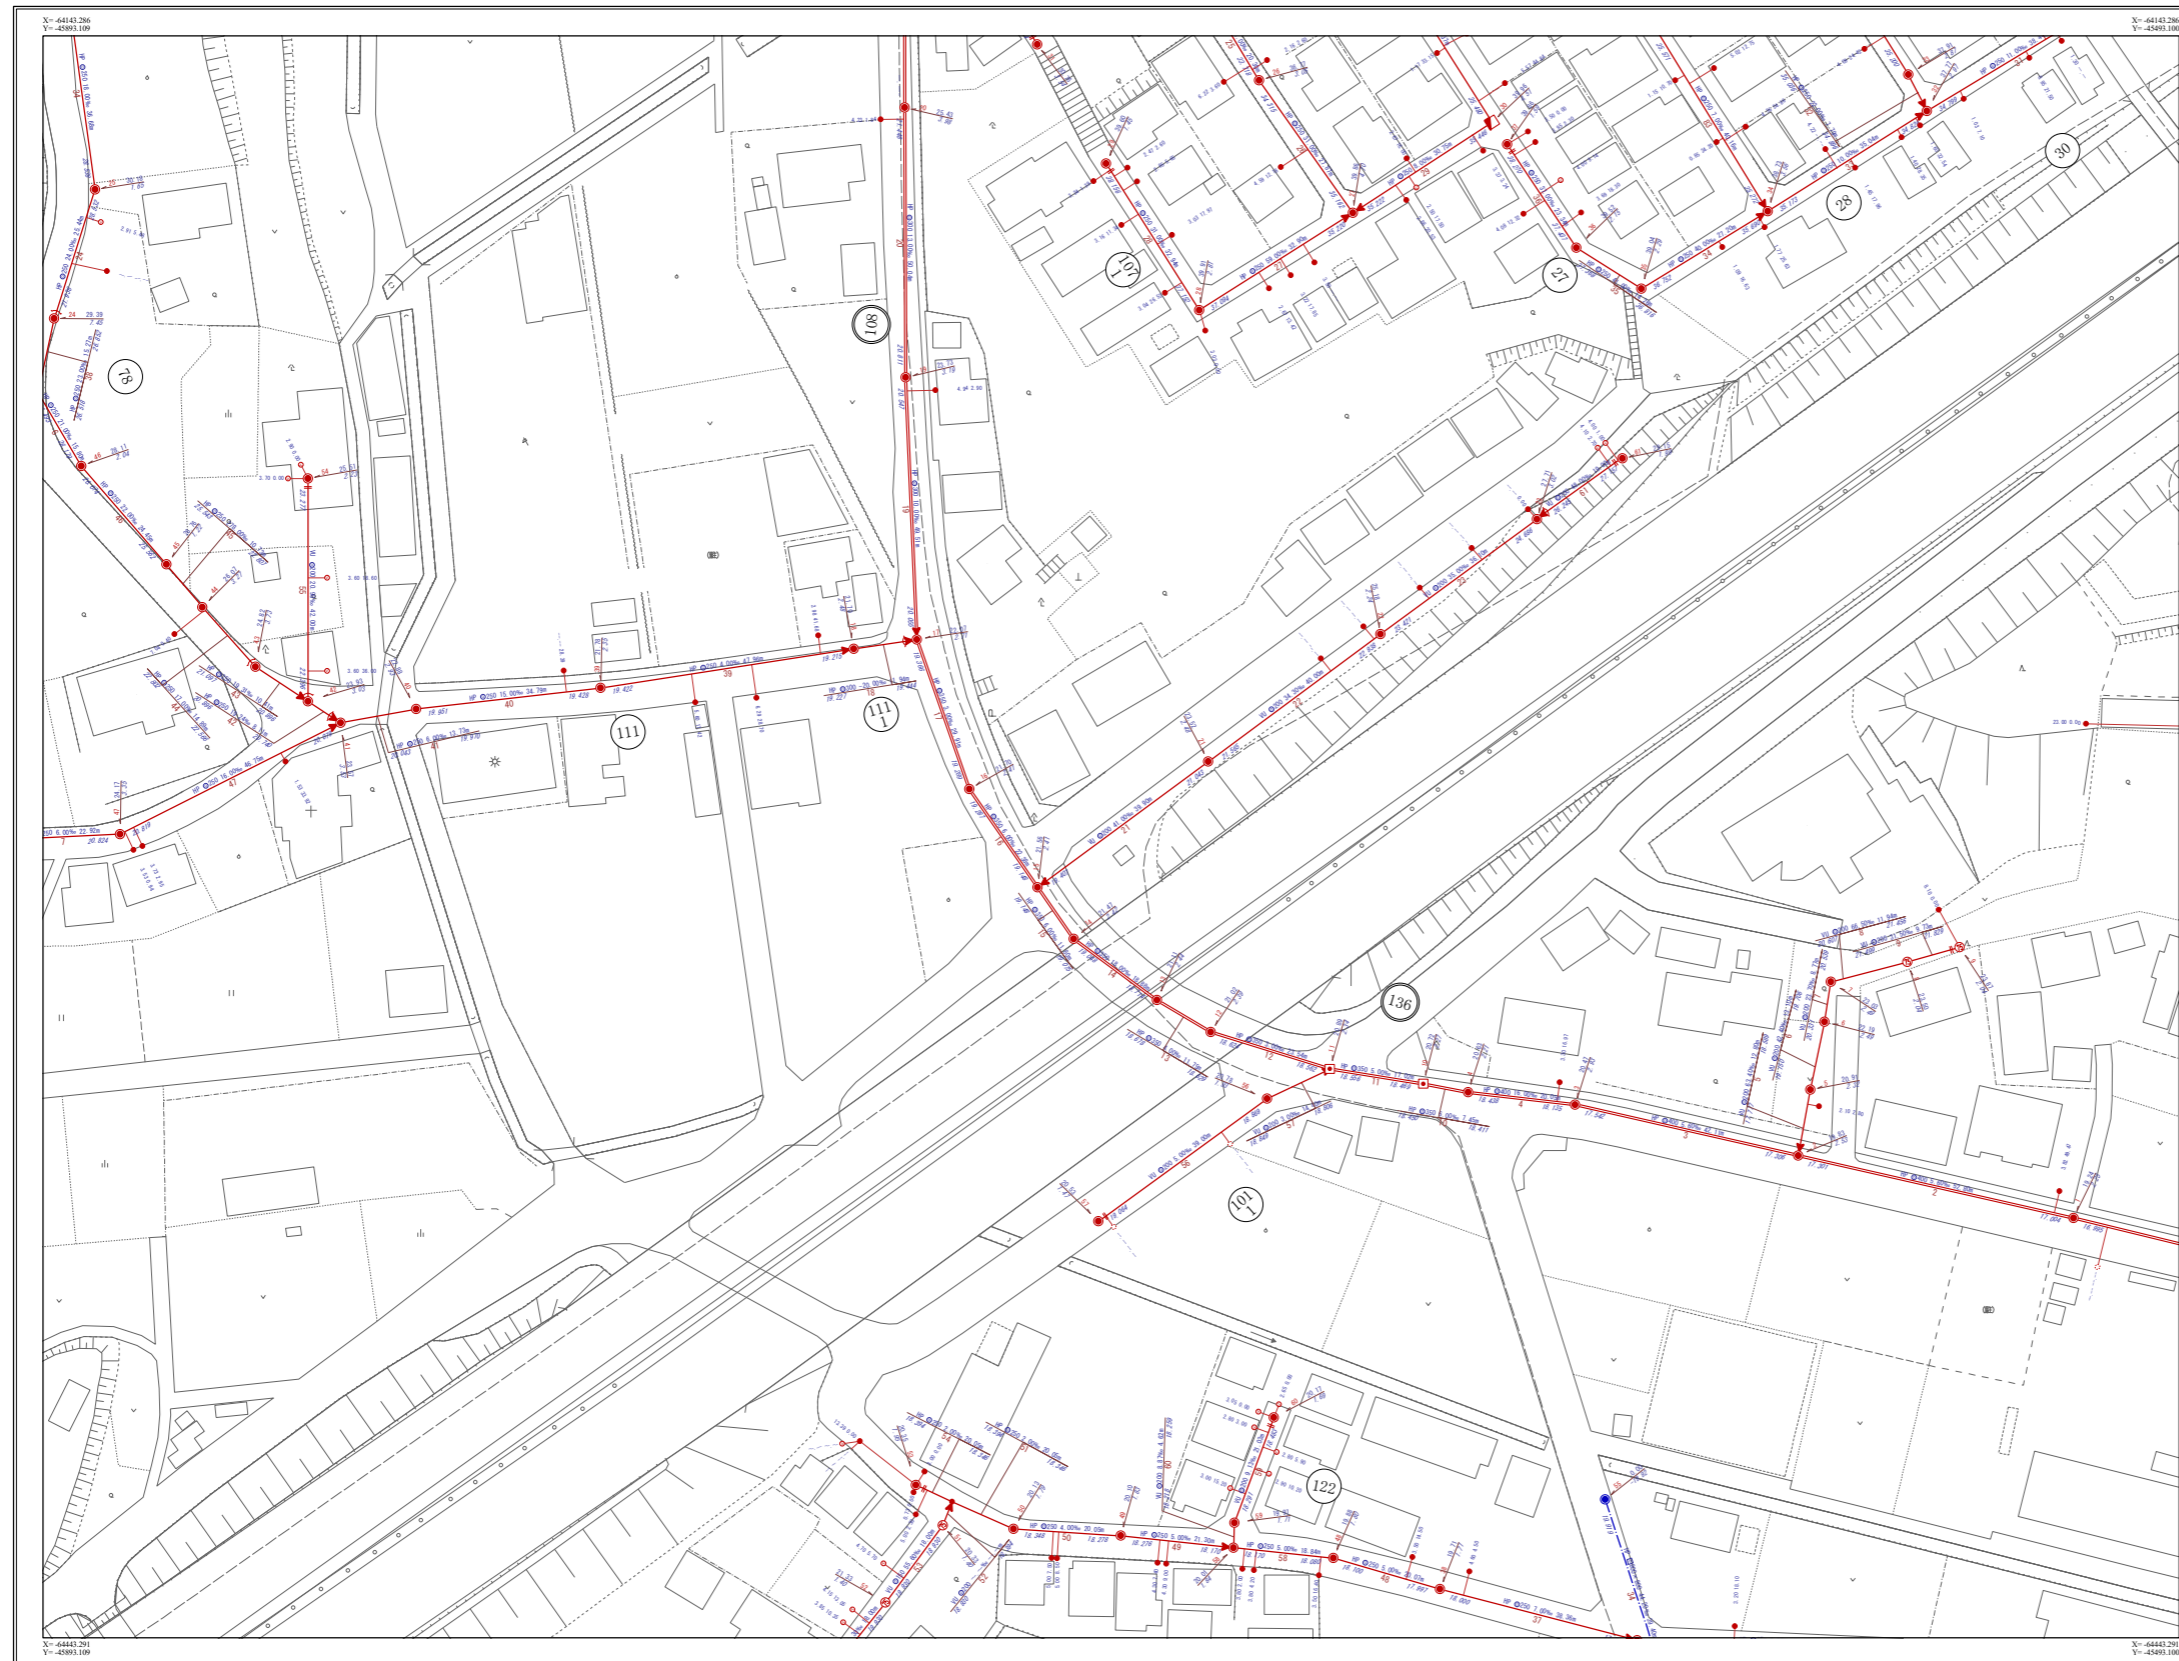

| | | |
|---------|---------|---------|
| 18-2-21 | 18-2-22 | 18-2-23 |
| 18-4-1 | 18-4-2 | 18-4-3 |
| 18-4-6 | 18-4-7 | 18-4-8 |



| 凡 例 | |
|----------------|-----|
| 施設分類 | 表示色 |
| 汚水施設 | 赤 色 |
| 雨水施設 | 青 色 |
| その他施設 (管理外) | 黒 色 |

| 凡 例 | |
|---------|---------------------|
| 記 号 | 種 別 |
| | 幹線管渠 |
| | 汚水枝線管渠 |
| | 雨水枝線管渠 |
| | 圧送管 |
| | 0号マンホール |
| | 1号人孔 |
| | 2号人孔 |
| | 3号人孔 |
| | 4号人孔 |
| | 5号人孔 |
| | 角型人孔 |
| | 矩形マンホール |
| | 矩形兼用入孔(角蓋設置) |
| | 矩形兼用入孔(現場打ち) |
| | 矩形特0号マンホール(80x80) |
| | 矩形特1号マンホール(80x90) |
| | 矩形特2号マンホール(120x120) |
| | 矩形特マンホール |
| | 集水溝 |
| | 塩ビマンホール(φ20cm) |
| | 塩ビマンホール(φ30cm) |
| | 小型マンホール(φ40cm) |
| | 小型マンホール(φ45cm) |
| | 小型マンホール(φ60cm) |
| | 小口径人孔 |
| | 楕円マンホール |
| | 特殊人孔 |
| | 伏せ蓋し人孔 |
| | 点検人孔 |
| | 掃除口マンホール |
| | マンホールポンプ |
| | その他 |
| | 不明 |
| | 副管取付 |
| | 起点記号 |
| | コンクリート樹 |
| | 塩ビ樹 |
| | 雨水樹内形 |
| | 樹根樹 |
| | マンホールトイレ |
| | リブ用塩ビマンホール |
| | ダムマンホール |
| | 管理委託区、工事委託区、管止め |
| | 積造文化区、支管継接点、貯留施設 |
| | 吐口 |
| | ポンプ場 |
| | 処理場 |
| <人孔属性> | |
| | 施設番号 |
| | 地盤高 |
| | 人孔深 |
| <管渠属性> | |
| | 管種 |
| | 管径 |
| | 勾配 |
| | 区間距離 |
| | 上流管地盤高 |
| | 下流管地盤高 |
| <取付管属性> | |
| | 管径 |
| | 取付管 |
| | 上流人孔からの 延長距離 |

令和3年9月

18-4-2

