


# 下水道台帳施設平面図

# 18-4-23

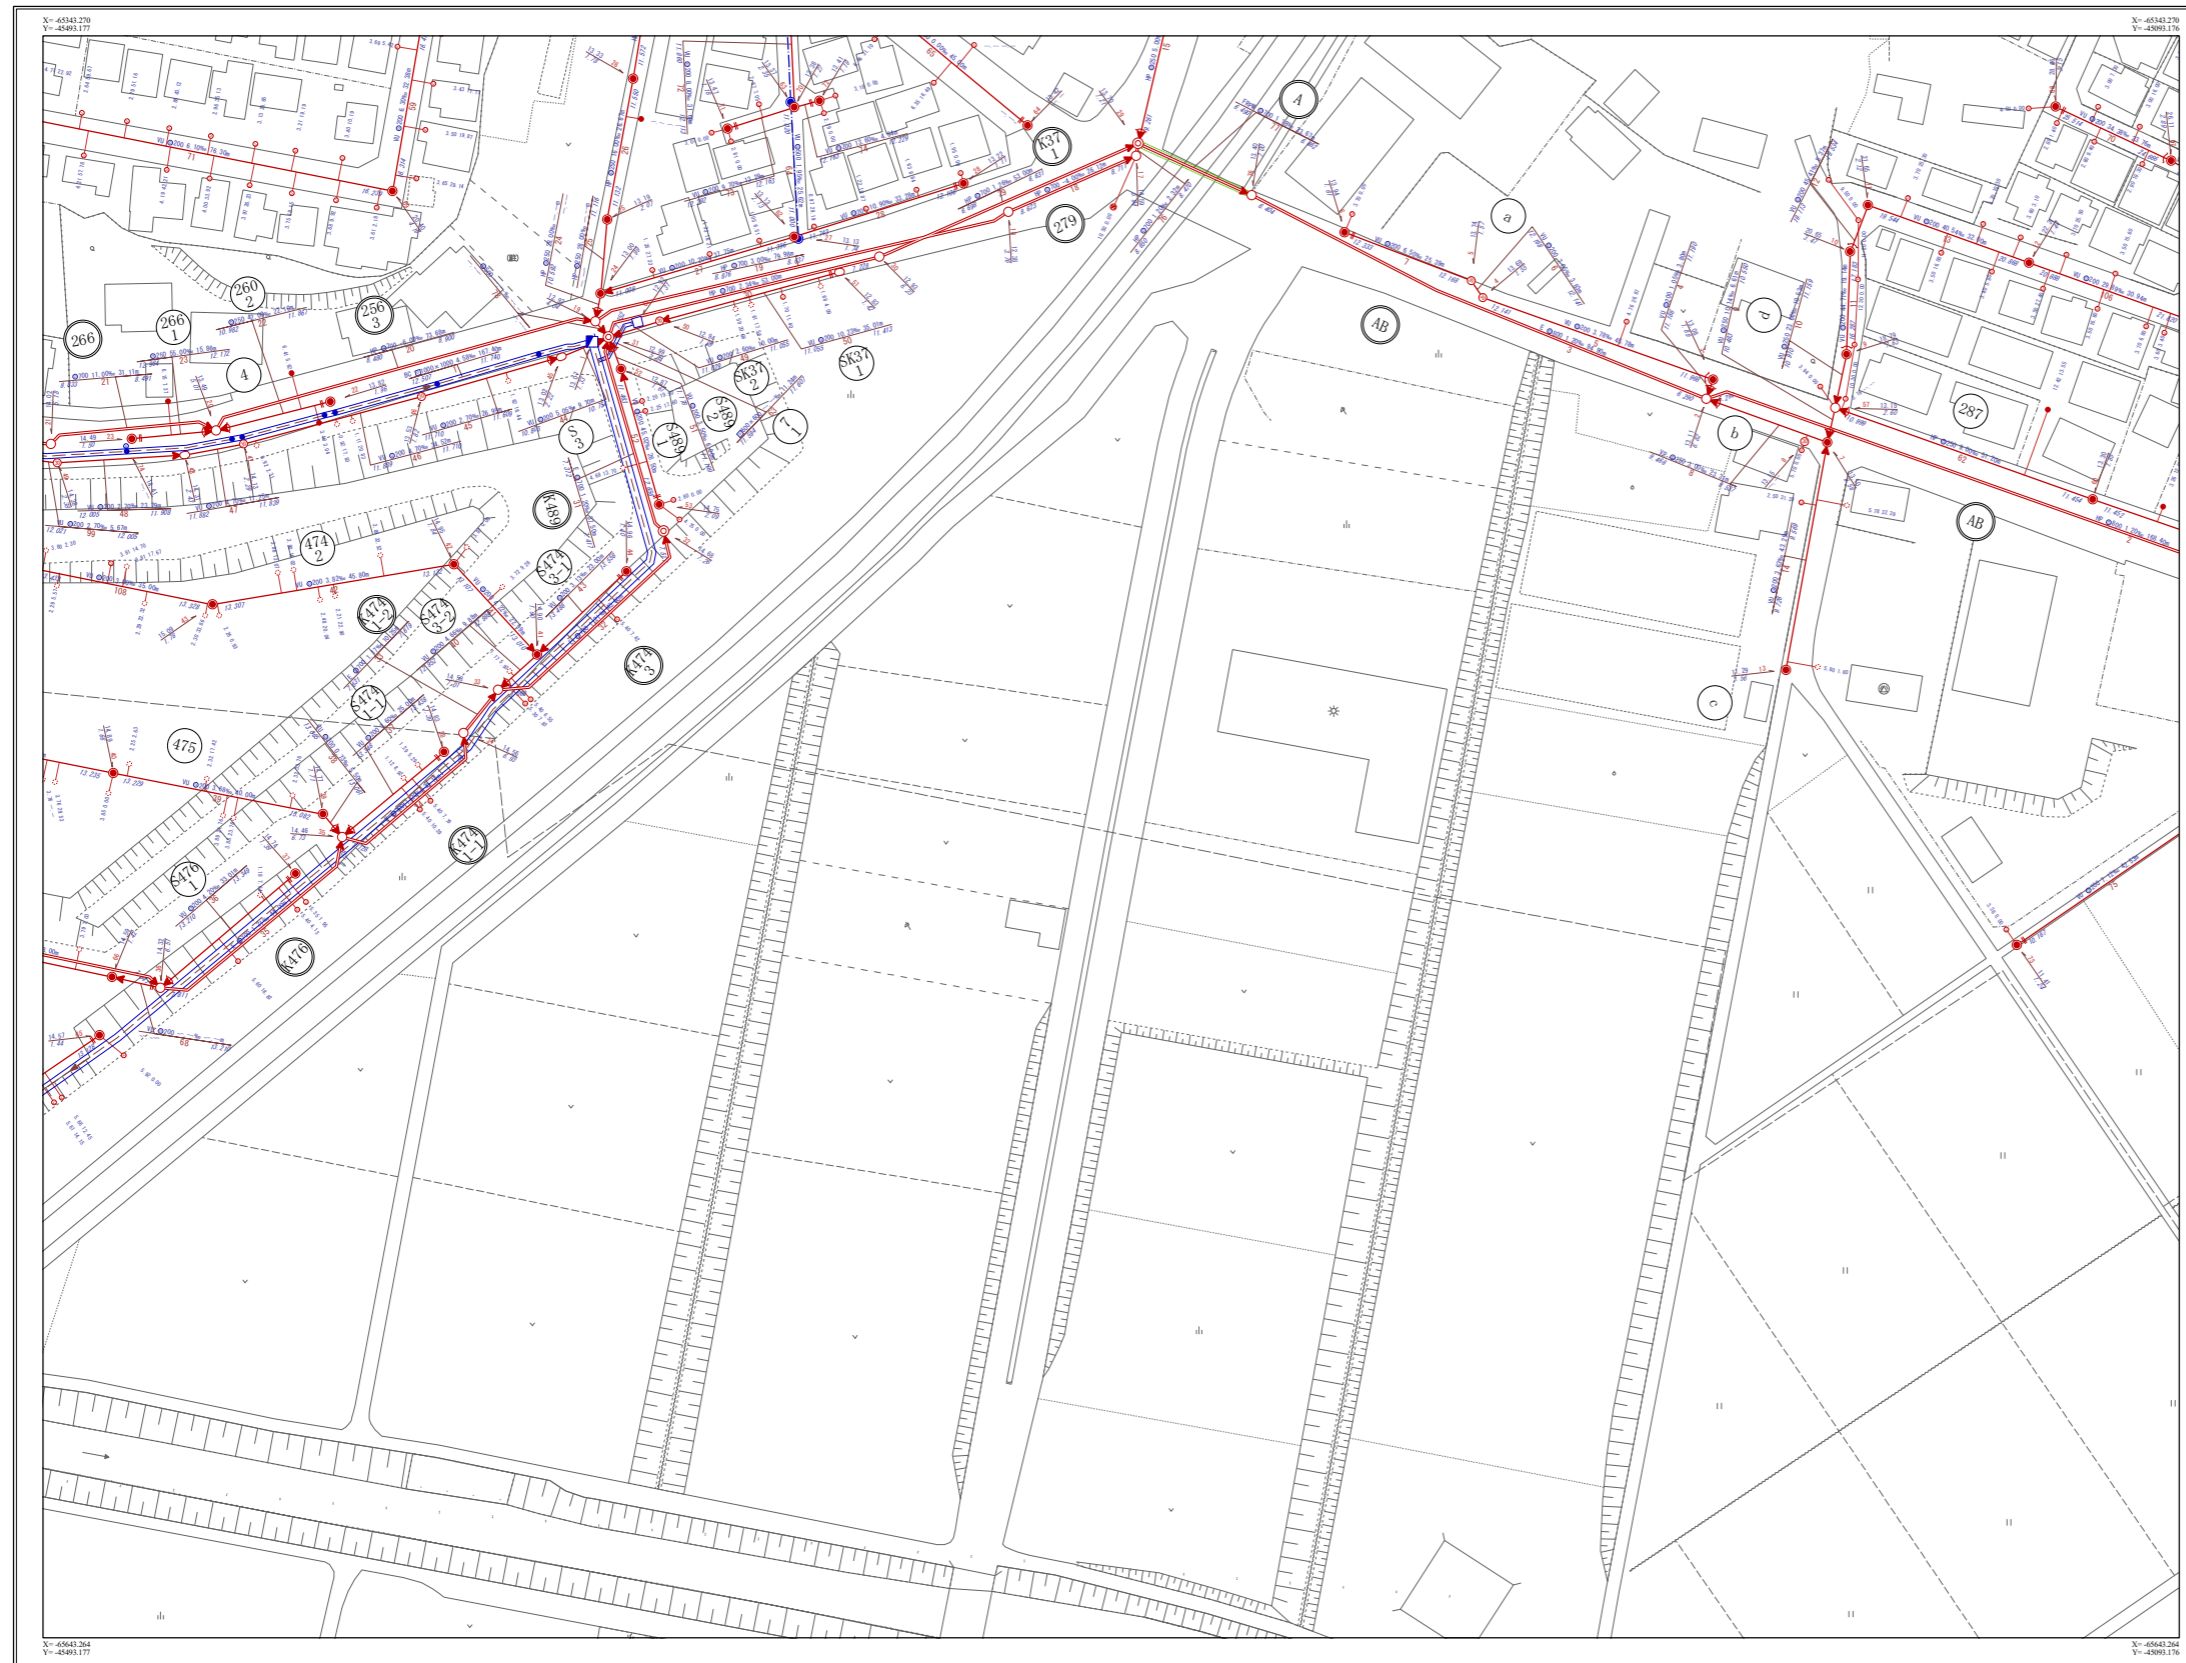

18-4-17	18-4-18	18-4-19
18-4-22	18-4-23	18-4-24
28-2-2	28-2-3	28-2-4



凡 例	
施設分類	表示色
汚水施設	赤 色
雨水施設	青 色
その他施設 (管理別)	黒 色

凡 例	
記 号	種 別
	幹線管渠
	汚水枝線管渠
	雨水枝線管渠
	圧送管
	0号マンホール
	1号人孔
	2号人孔
	3号人孔
	4号人孔
	5号人孔
	角型人孔
	矩形マンホール
	矩形兼用型人孔(角蓋設置)
	矩形兼用型人孔(現場打ち)
	矩形特0号マンホール(80×80)
	矩形特1号マンホール(80×90)
	矩形特2号マンホール(120×120)
	矩形特3号マンホール
	集水溝
	塩ビマンホール(φ20cm)
	塩ビマンホール(φ30cm)
	小型マンホール(φ40cm)
	小型マンホール(φ45cm)
	小型マンホール(φ60cm)
	小口径人孔
	楕円マンホール
	特殊人孔
	伏せ蓋し人孔
	点検人孔
	掃除口マンホール
	マンホールポンプ
	その他
	不明
	副管取付
	起点記号
	コンクリート樹
	塩ビ樹
	雨水樹内影
	街路樹
	マンホールトイレ
	リブ用塩ビマンホール
	ダミーマンホール
	管渠管化法、工事完了点、管止め
	積造文化倉、支管接続点、貯留施設
	吐口
	ポンプ場
	処理場
<b>&lt;人孔属性&gt;</b>	
	施設番号
	地盤高
	人孔深
<b>&lt;管渠属性&gt;</b>	
	管種
	管径
	勾配
	区間距離
	上流管径
	下流管径
<b>&lt;取付管属性&gt;</b>	
	管径
	取付管
	上流人孔からの
	流 入 量

# 18-4-23

令和3年9月

