

# 下水道台帳施設平面図


18-4-5

18-2-24		
18-4-4	18-4-5	
18-4-9	18-4-10	19-3-6




凡 例	
施設分類	表示色
汚水施設	赤 色
雨水施設	青 色
その他施設 (管理外)	黒 色

凡 例	
記 号	種 別
	幹線管渠
	汚水枝線管渠
	雨水枝線管渠
	圧送管
	0号マンホール
	1号人孔
	2号人孔
	3号人孔
	4号人孔
	5号人孔
	角型人孔
	矩形マンホール
	矩形兼用孔(角蓋設置)
	矩形兼用孔(現場打ち)
	矩形特0号マンホール(850-850)
	矩形特1号マンホール(850-900)
	矩形特2号マンホール(1200-1200)
	矩形特マンホール
	集水溝
	塩ビマンホール(φ20cm)
	塩ビマンホール(φ30cm)
	小型マンホール(φ40cm)
	小型マンホール(φ45cm)
	小型マンホール(φ60cm)
	小口径人孔
	楕円マンホール
	特殊人孔
	伏せ越し人孔
	点検人孔
	掃除口マンホール
	マンホールポンプ
	その他
	不明
	副管取付
	起点記号
	コンクリート溝
	塩ビ溝
	雨水溝内形
	街路溝
	マンホールトイレ
	リブ用塩ビマンホール
	ダミーマンホール
	管理管変換点、工事変換点、管止め
	継ぎ目点、支管継ぎ目点、貯留槽
	吐口
	ポンプ場
	処理場
<b>&lt;人孔属性&gt;</b>	
	施設番号
	地盤高
	人孔深
<b>&lt;管渠属性&gt;</b>	
	管種
	管径
	勾配
	区間距離
	上流管底高
	下流管底高
<b>&lt;取付管属性&gt;</b>	
	管種
	取付管
	止流人孔からの 過剰流量

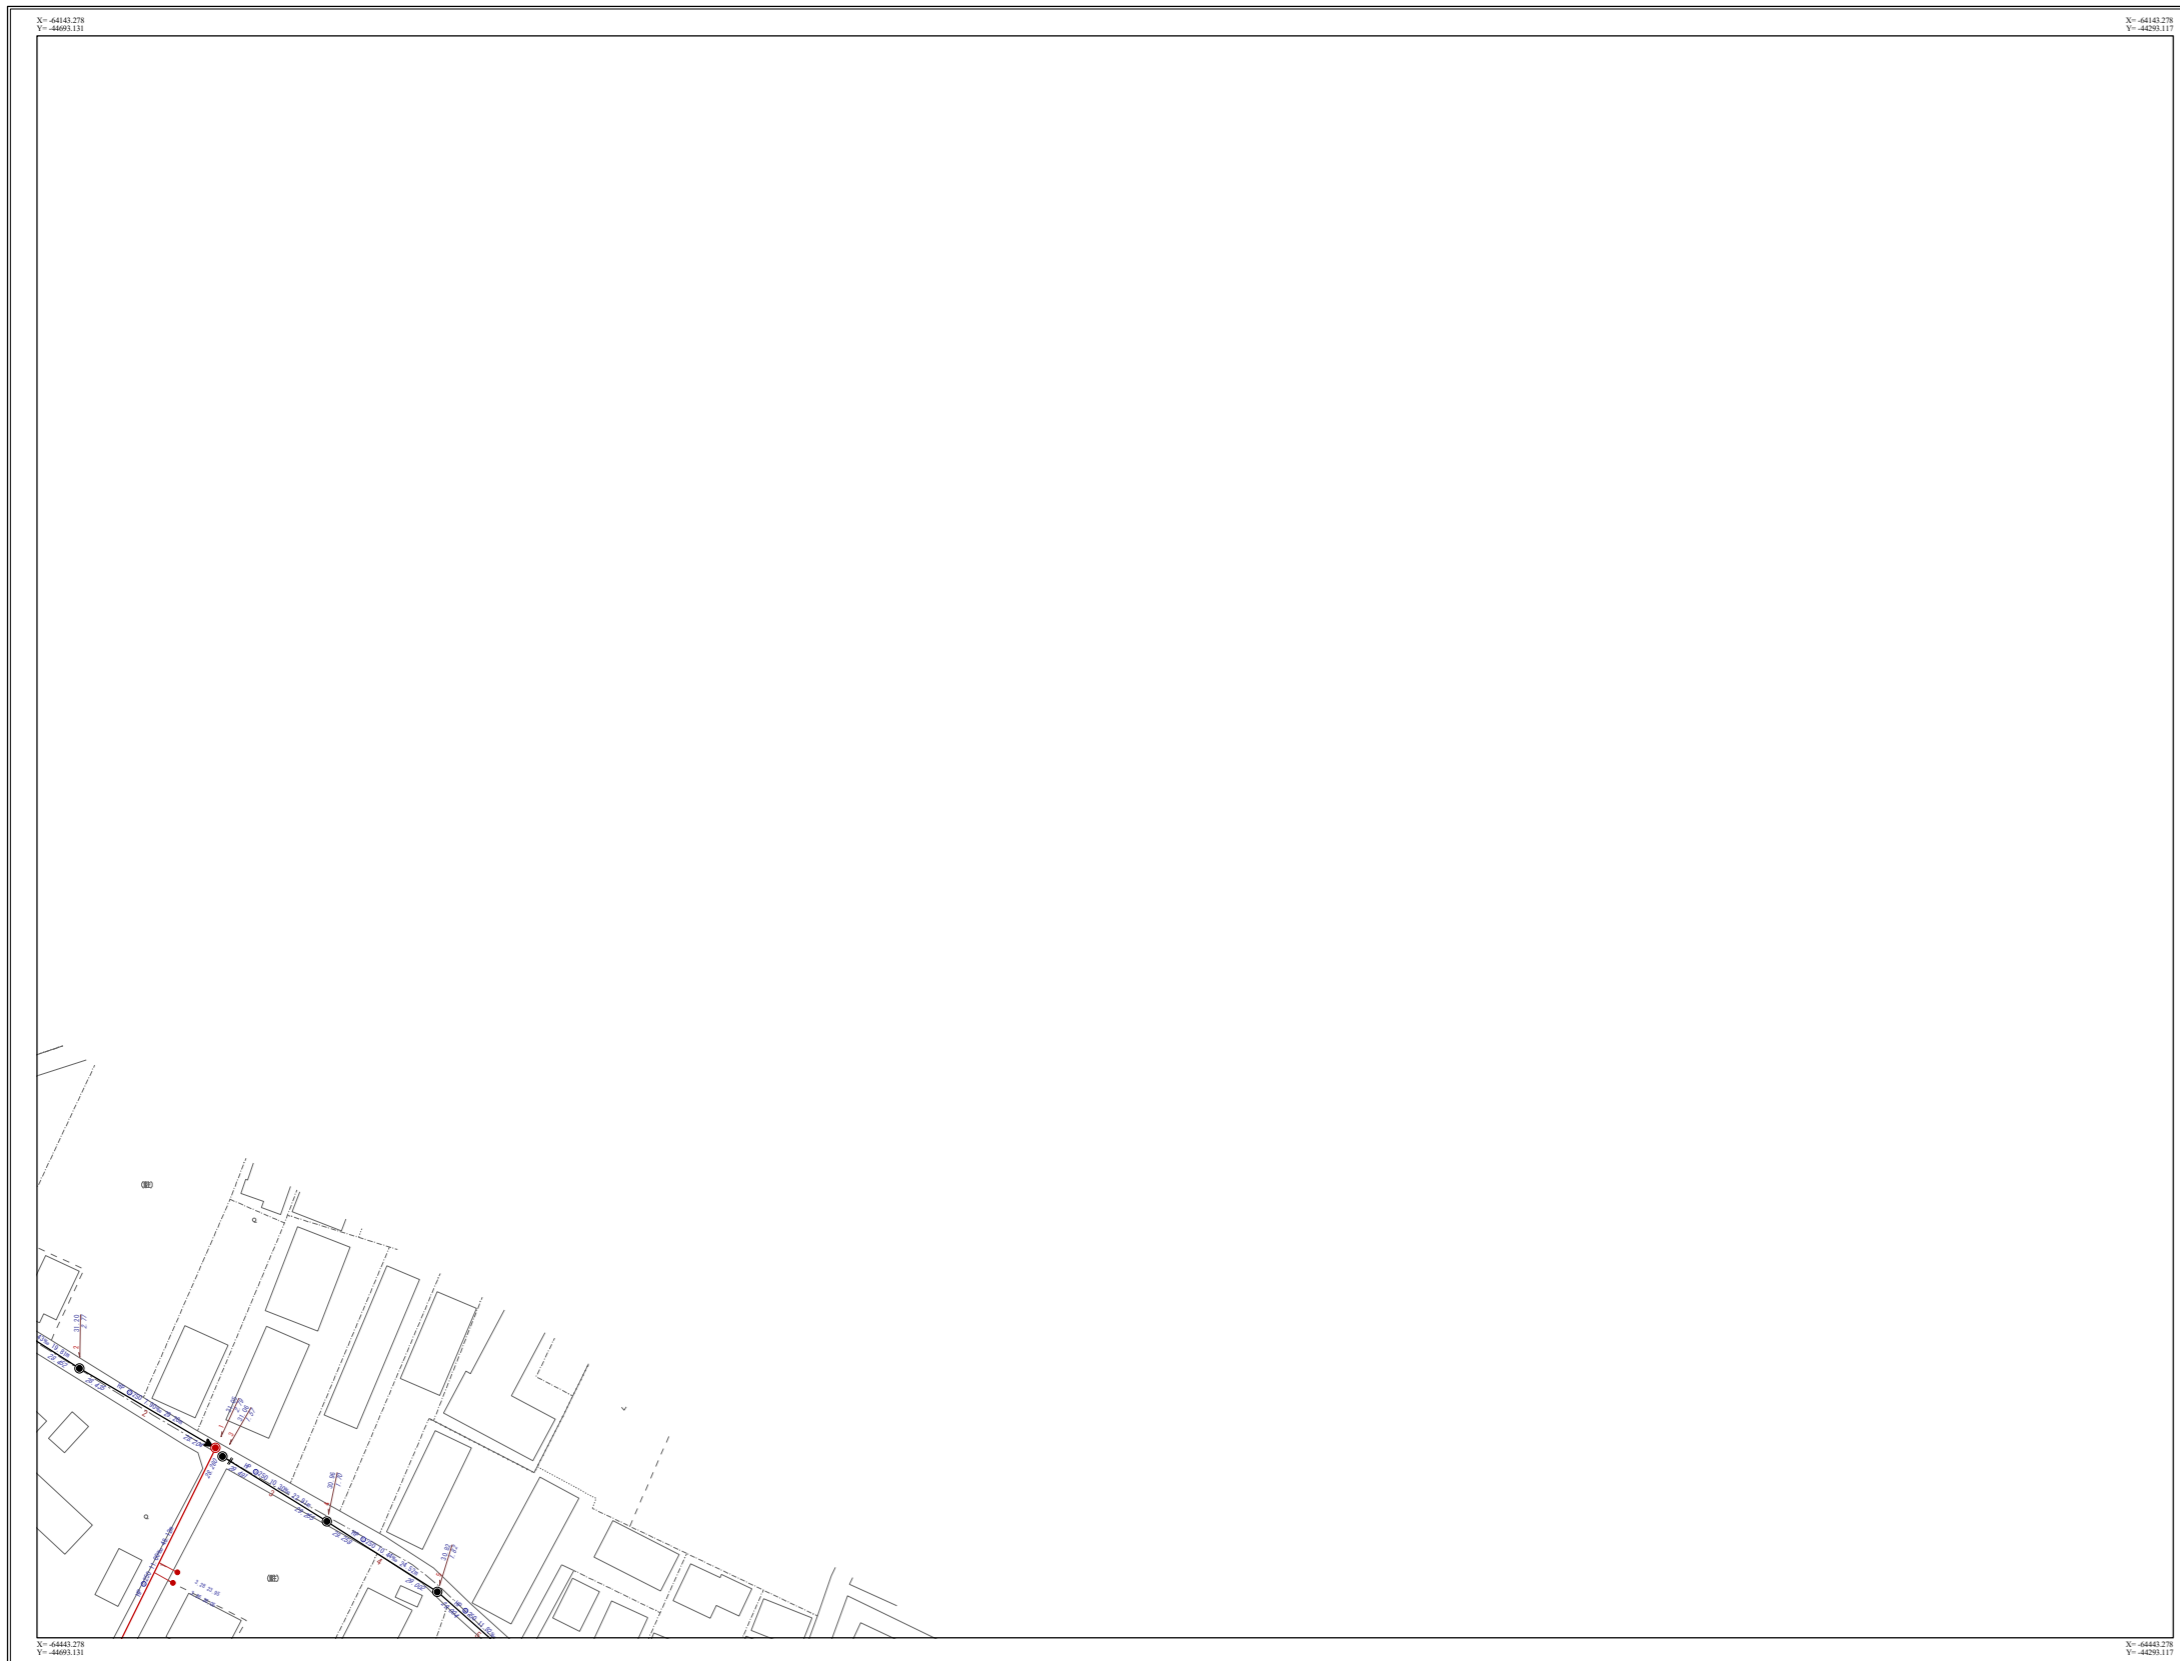

18-4-5

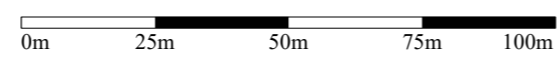

令和3年9月