

下水道台帳施設平面図


18-4-8

18-4-2	18-4-3	18-4-4
18-4-7	18-4-8	18-4-9
18-4-12	18-4-13	18-4-14




凡例	
施設分類	表示色
汚水施設	赤色
雨水施設	青色
その他施設 (管理外)	黒色

凡例	
記号	種別
	幹線管渠
	汚水枝線管渠
	雨水枝線管渠
	圧送管
	0-2号マンホール
	0号人孔
	1号人孔
	2号人孔
	3号人孔
	4号人孔
	5号人孔
	角型人孔
	矩形マンホール
	矩形専用人孔(角蓋設置)
	矩形専用人孔(現場打ち)
	矩形専用マンホール(800-800)
	矩形専用マンホール(800-900)
	矩形専用マンホール(1200-1200)
	矩形専用マンホール
	集水樹
	塩ビマンホール(φ200mm)
	塩ビマンホール(φ300mm)
	小型マンホール(φ400mm)
	小型マンホール(φ450mm)
	小型マンホール(φ600mm)
	小口径人孔
	積円マンホール
	特殊人孔
	伏せ越し人孔
	点検人孔
	掃除口マンホール
	マンホールポンプ
	その他
	不明
	副管取付
	起点記号
	コンクリート樹
	塩ビ樹
	雨水樹内影
	街路灯
	マンホールトイレ
	リブ用塩ビマンホール
	ダムマンホール
	管理委託施設、工事委託施設、管止め 検査委託施設、支管継接点、貯留施設
	吐口
	ポンプ場
	処理場
<人孔属性>	
	施設番号 地盤高 人孔深
<管渠属性>	
	管理 管径 勾配 区間距離 上流管地盤高 下流管地盤高
<取付管属性>	
	管径 取付管 上流人孔からの 距離 取付管

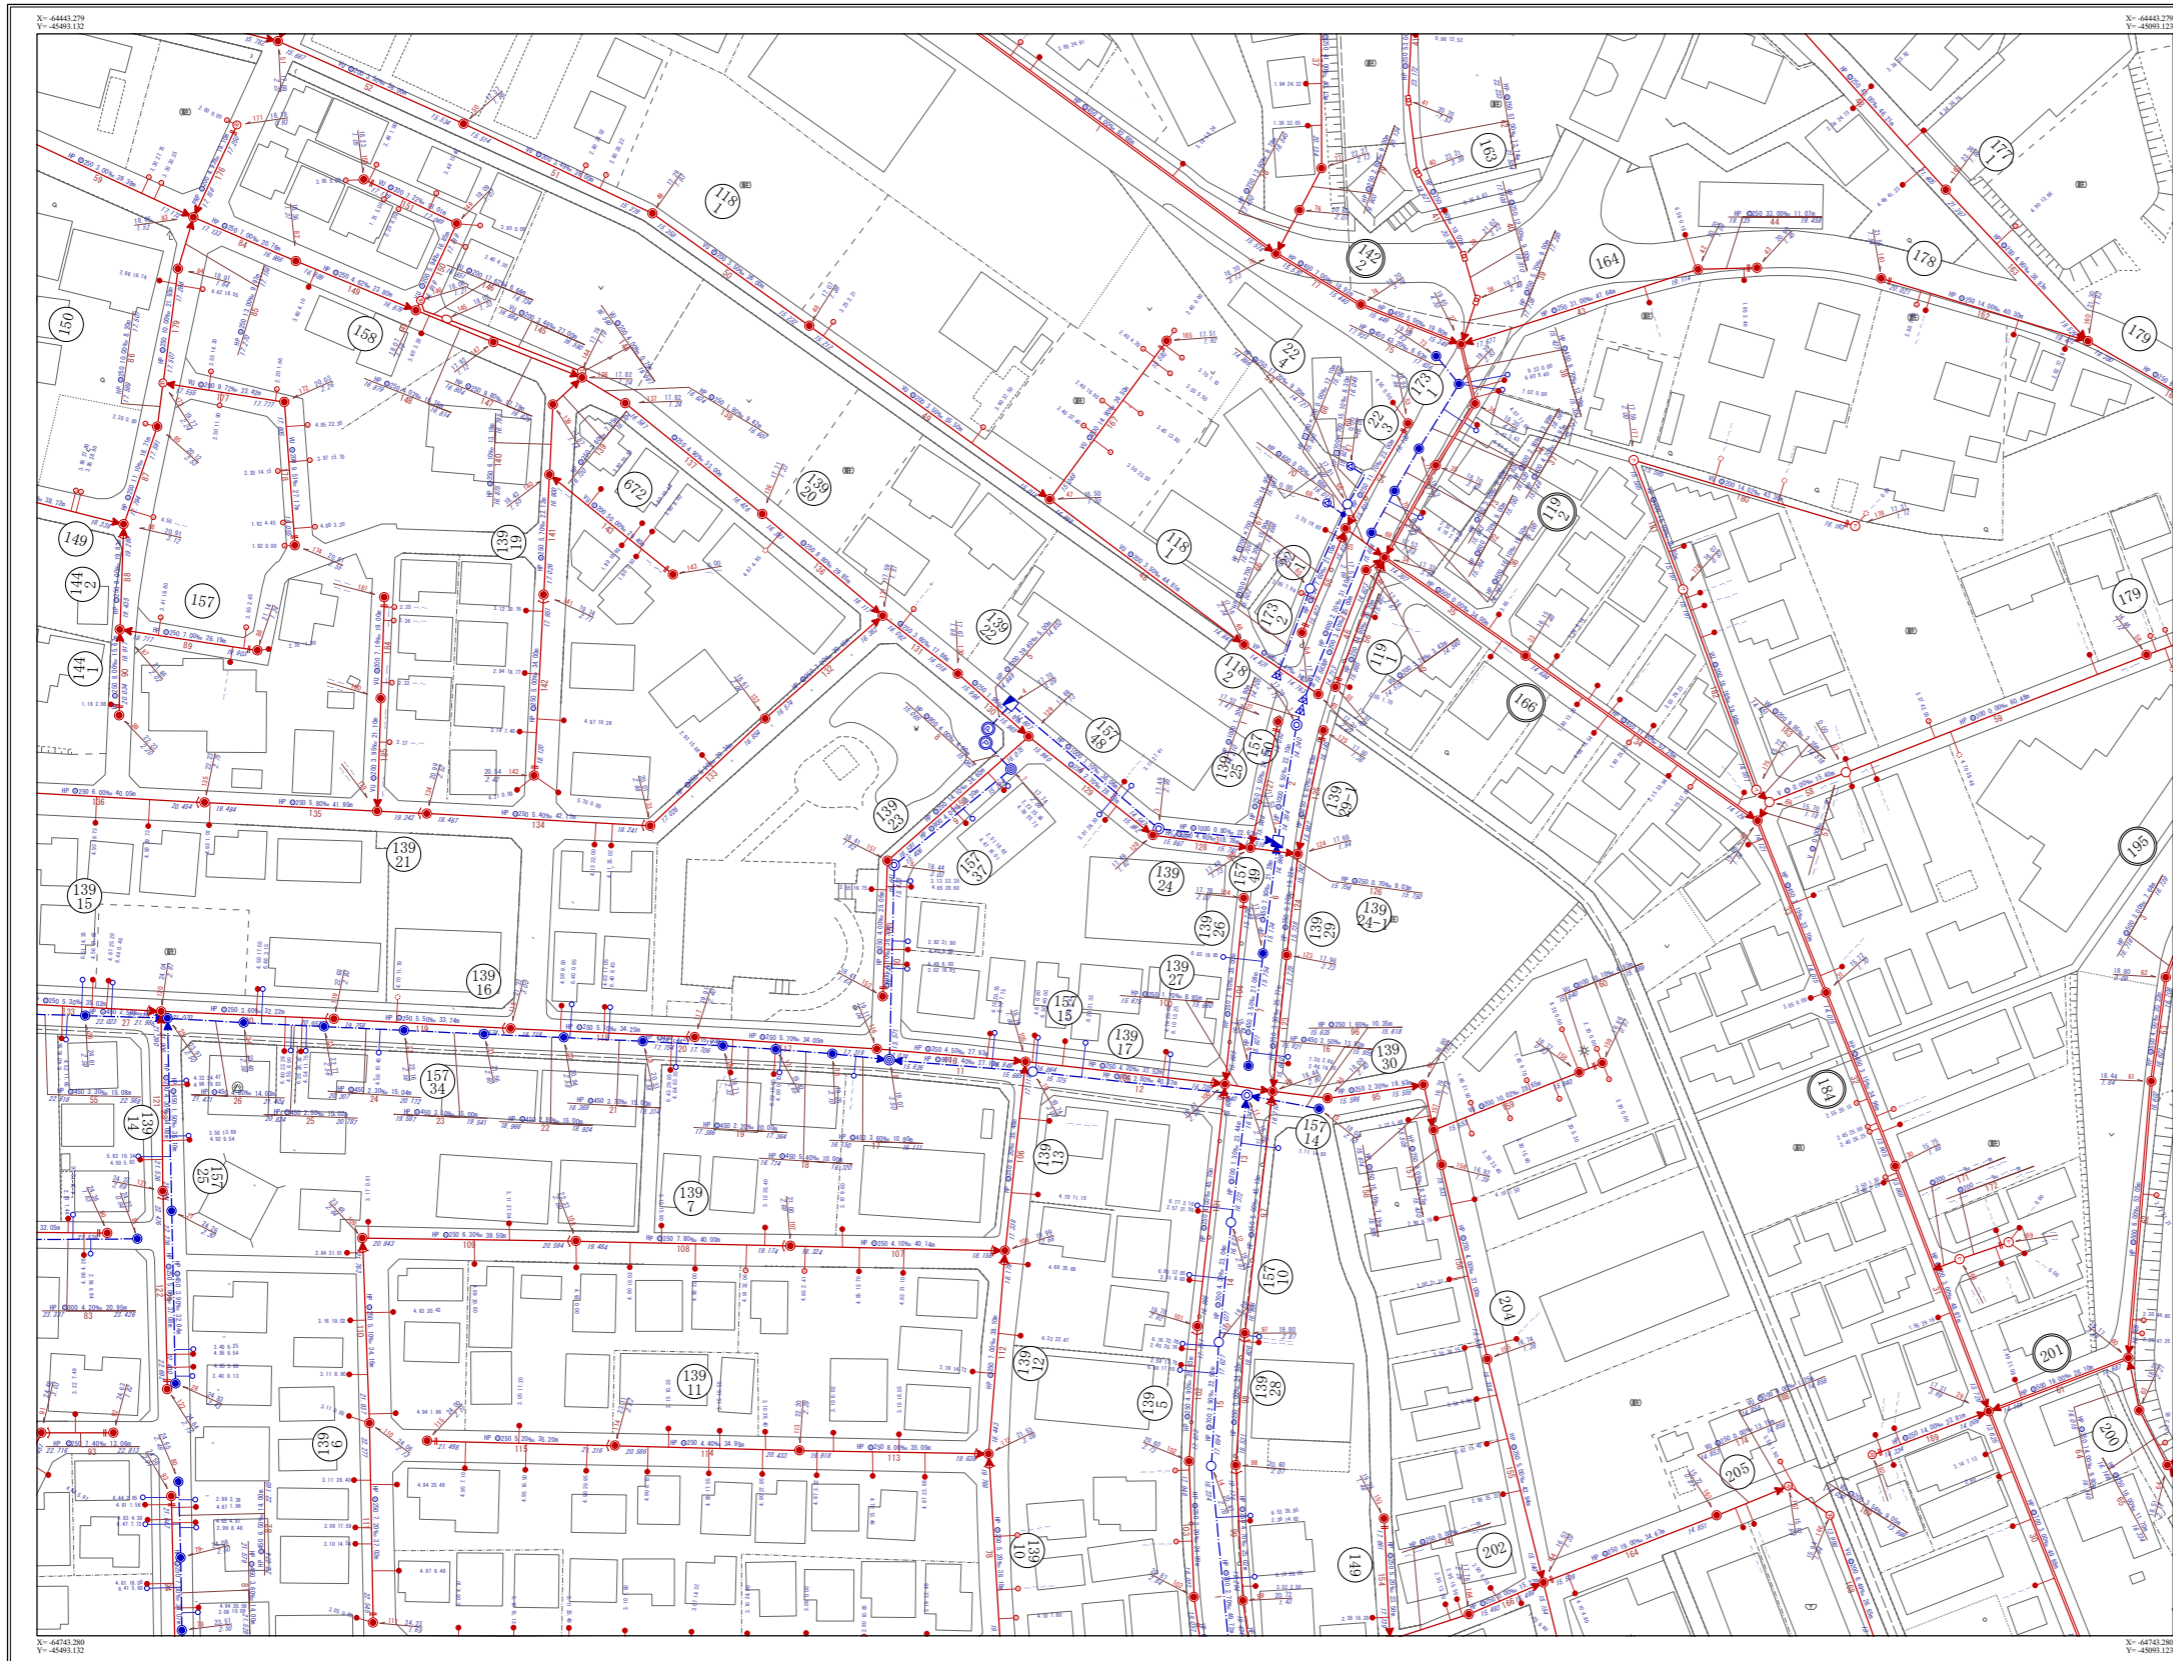

18-4-8

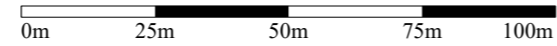

令和3年9月