


# 記載例（既設管利用の場合）

※既設管利用の申請は必ず平面図に雨水系統を記載すること。（誤接続防止のため）


既設管も配管口径、延長、管勾配を記載

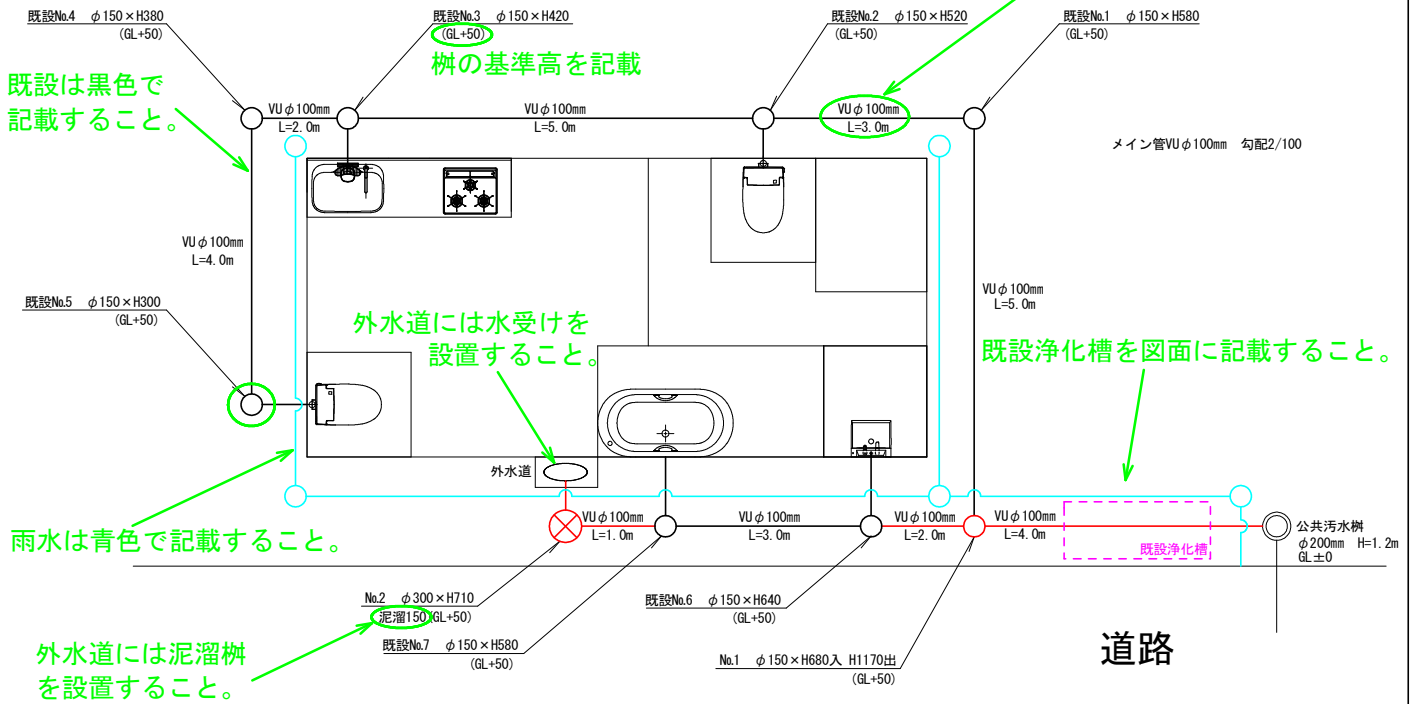

管路全体の勾配を欄外に明記でも可

既設管も配管口径、延長、管勾配を記載

外水道には泥溜桝を設置すること。

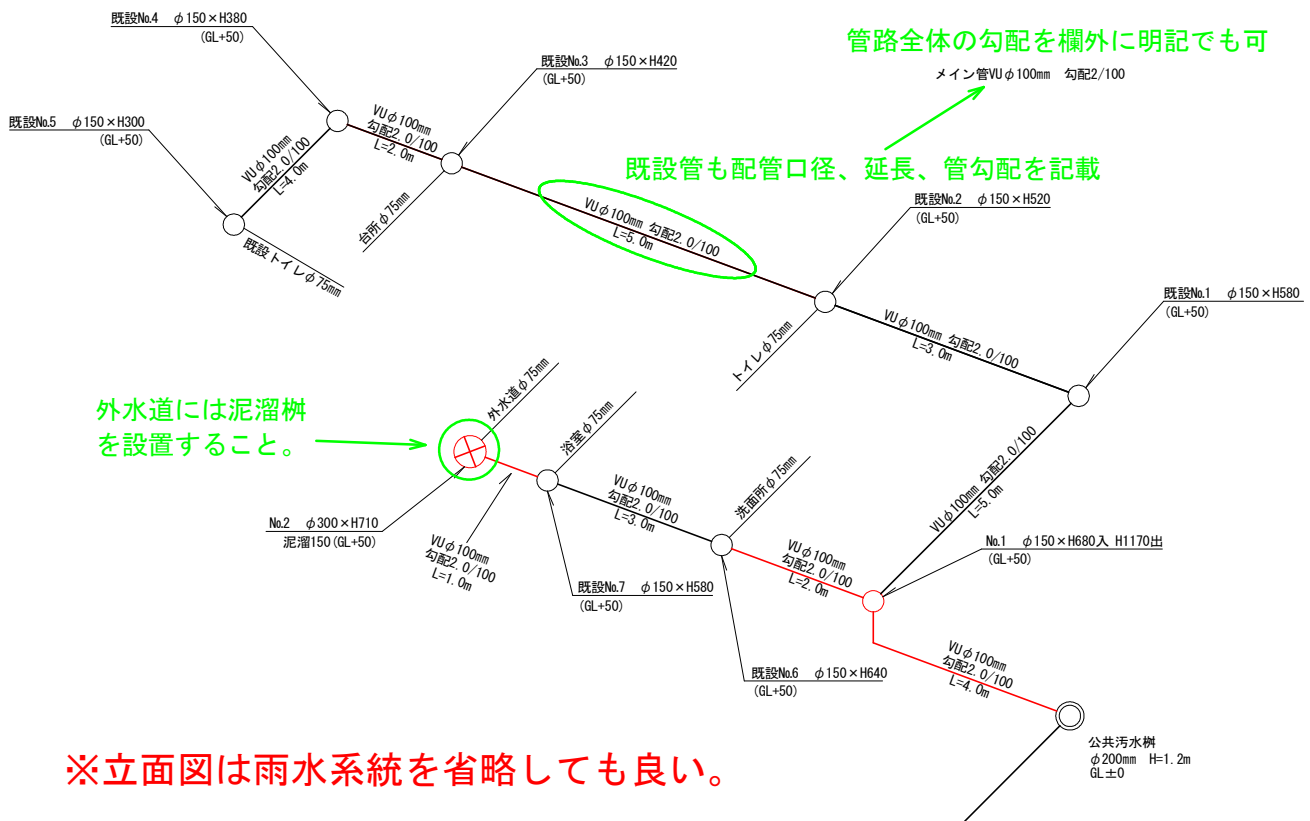

※立面図は雨水系統を省略しても良い。

## 【特記事項】

○排水設備の審査のため、次の項目を測量し図面に記載すること。

- ①管径 ②管延長 ③管勾配 ④桝深さ ⑤桝設置箇所の地盤高（基準高） ⑥雨水系統図