



# 記載例（新設の場合）

新設は赤色で記載すること。

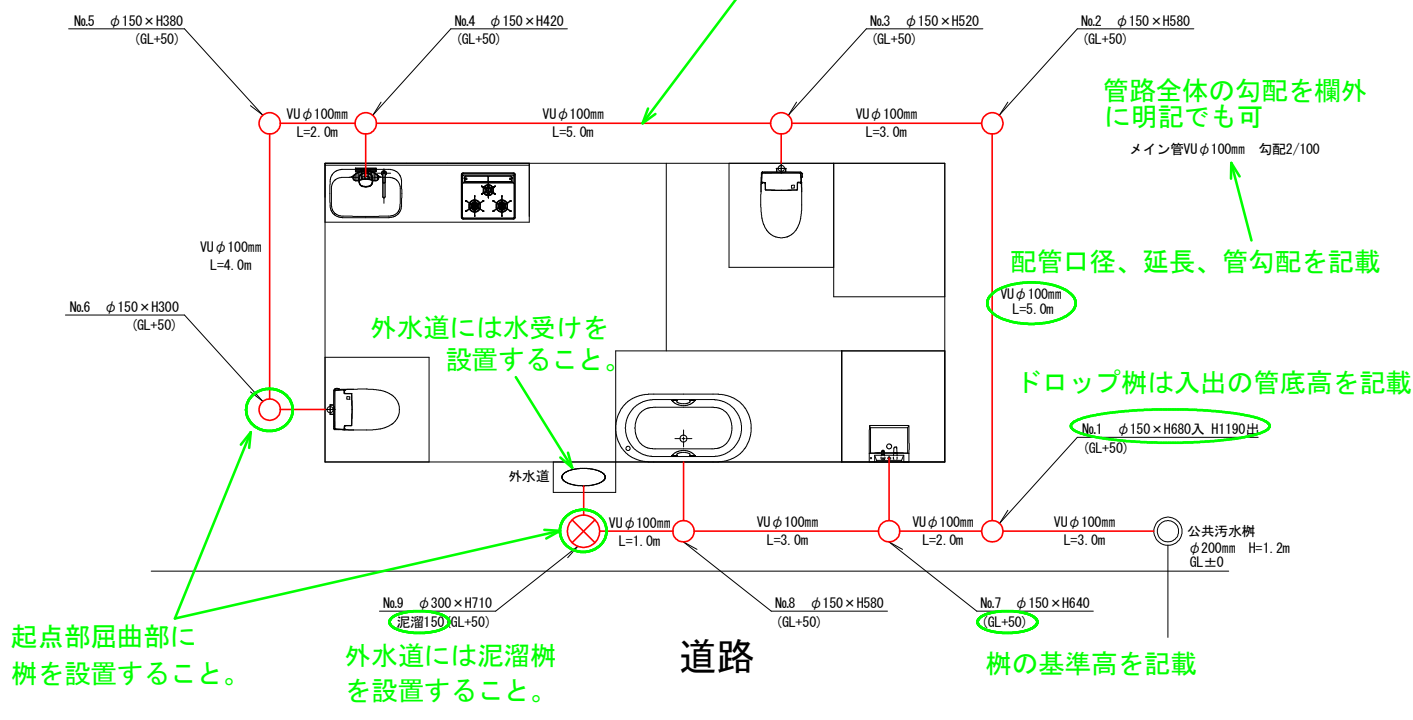

管路全体の勾配を欄外に明記でも可

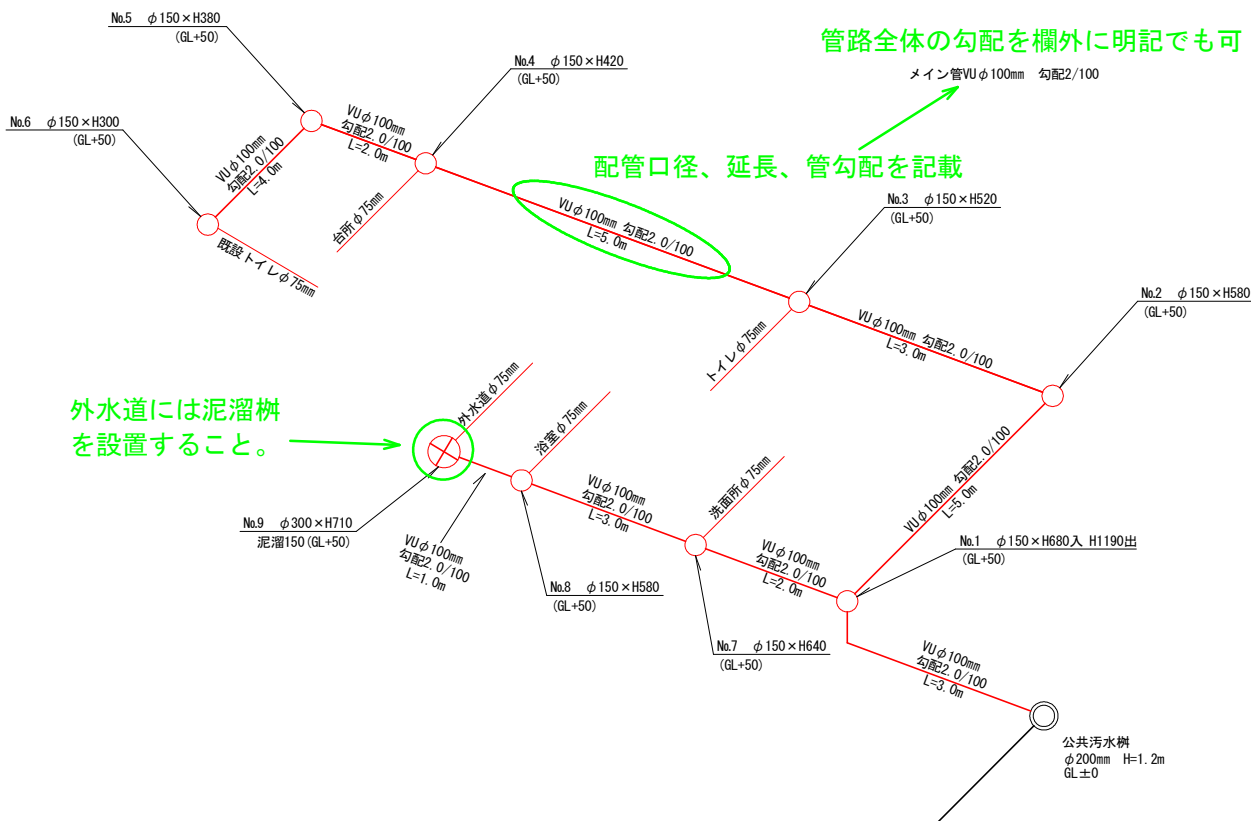

## 【特記事項】

○排水設備の審査のため、次の項目を測量し図面に記載すること。

- ①管径 ②管延長 ③管勾配 ④柵深さ ⑤柵設置箇所の地盤高（基準高）