


伊勢原市公共汚水樹 標準構造図 (塩ビ製・横型)

図一①

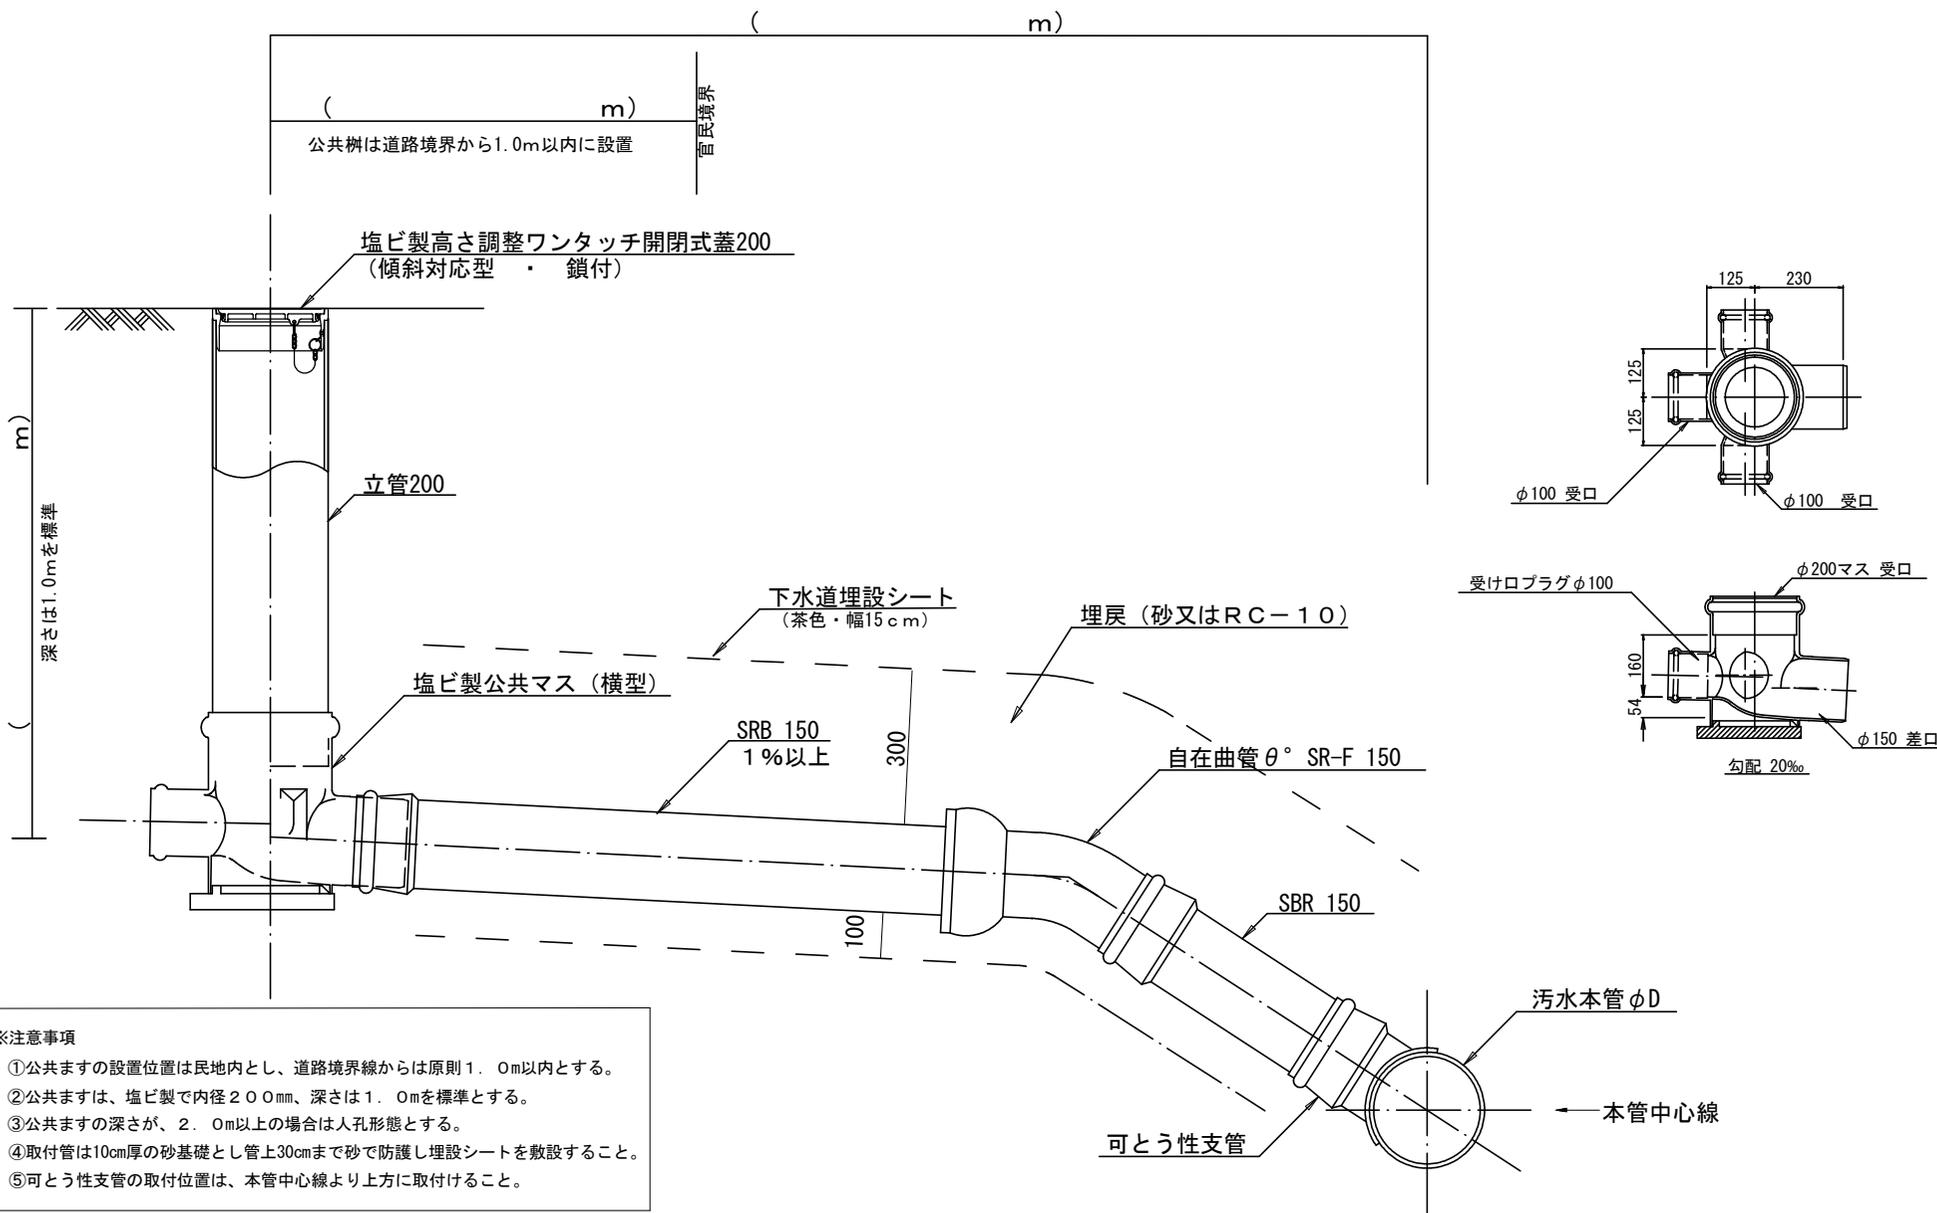

- ※注意事項
- ①公共ますの設置位置は民地内とし、道路境界線からは原則1.0m以内とする。
 - ②公共ますは、塩ビ製で内径200mm、深さは1.0mを標準とする。
 - ③公共ますの深さが、2.0m以上の場合には人孔形態とする。
 - ④取付管は10cm厚の砂基礎とし管上30cmまで砂で防護し埋設シートを敷設すること。
 - ⑤可とう性支管の取付位置は、本管中心線より上方に取付けること。