
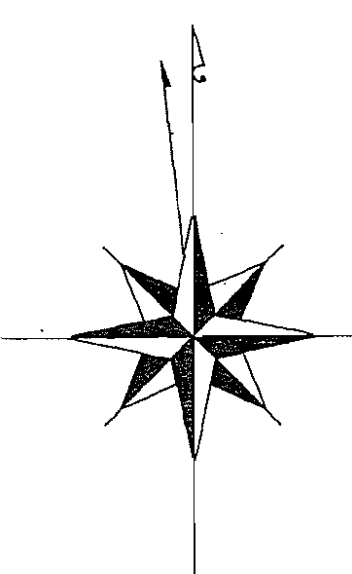


伊勢原都市計画事業比々多第一特定土地区画整理事業 換地 図

平成
年
月

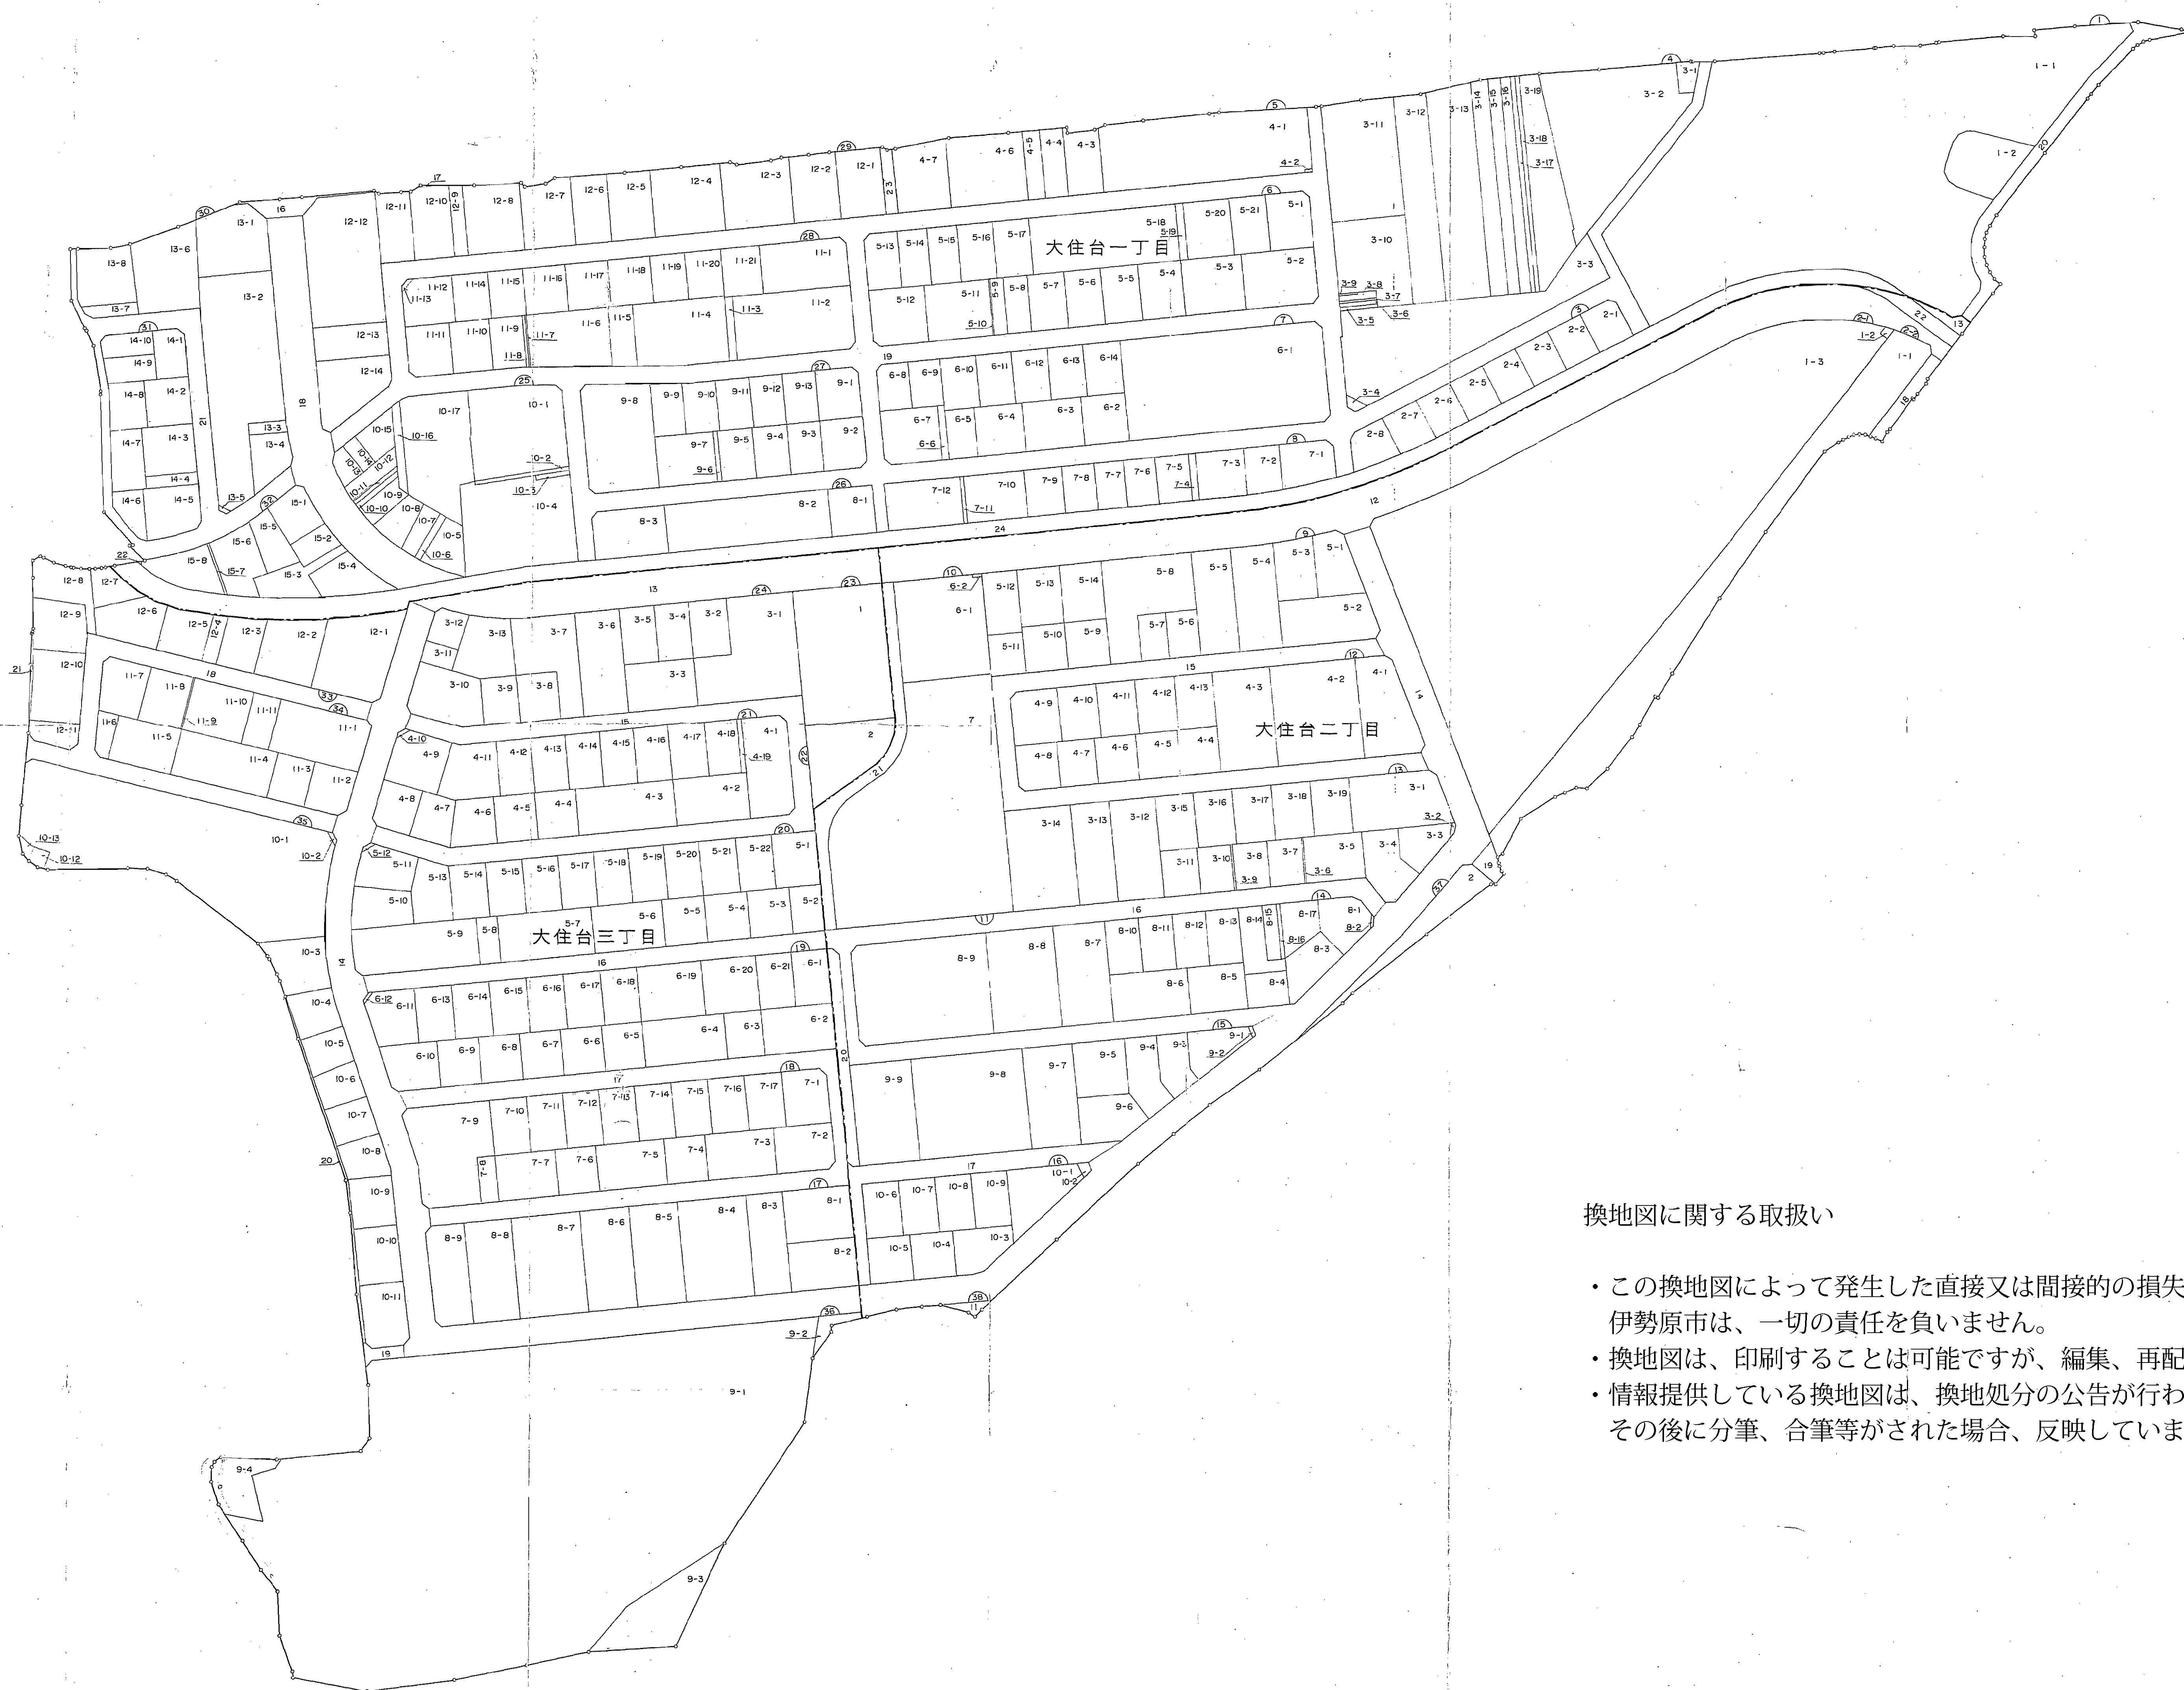

換地図に関する取扱い

- ・この換地図によって発生した直接又は間接的の損失、損害等について伊勢原市は、一切の責任を負いません。
- ・換地図は、印刷することは可能ですが、編集、再配布等できません。
- ・情報提供している換地図は、換地処分公告が行われた図面です。その後に分筆、合筆等がされた場合、反映していません。

比々多第一地区画地確定図 1:1000

| | |
|----|------|
| 1 | 100 |
| 2 | 200 |
| 3 | 300 |
| 4 | 400 |
| 5 | 500 |
| 6 | 600 |
| 7 | 700 |
| 8 | 800 |
| 9 | 900 |
| 10 | 1000 |



確定図に関する取扱いについて

- この確定図の利用によって発生した直接、間接的の損失、損害について伊勢原市は、一切の責任を負いません。
- 確定図は、印刷することは可能ですが、編集、再配布等はありません。
- 情報提供している確定図は、換地処分の公告が行われた図面です。その後に分筆、合筆等された場合、反映していません。

比々多第一特定
土地区画整理事業
画地確定図

縮尺
S = 1/1,000