伊勢原都市計画事業
東大竹特定土地区画整理事業

縮尺 1：500

換地図

換地図に関する取扱いについて

・この換地図の利用によって発生した直接又は間接的の損失、損害等について
　伊勢原市は、一切の責任を負いません。
・換地図は、印刷することは可能ですが編集、再配布等はできません。
・情報提供している換地図は、換地処分の公告が行われた図面です。
　その後に分筆、合筆等がされた場合、反映していません。

平成二十年十一月作図

伊勢原市東大竹特定土地区画整理事業

画地確定図

S=1：500

画地確定図に関する取扱いについて

- この画地確定図の利用によって発生した直接又は間接的の損失、損害等について伊勢原市は、一切の責任を負いません。
- 画地確定図は、印刷することは可能ですが、編集、再配布等はできません。
- 情報提供している画地確定図は、換地処分の公告が行われた図面です。その後に分筆、合筆等された場合、反映していません。

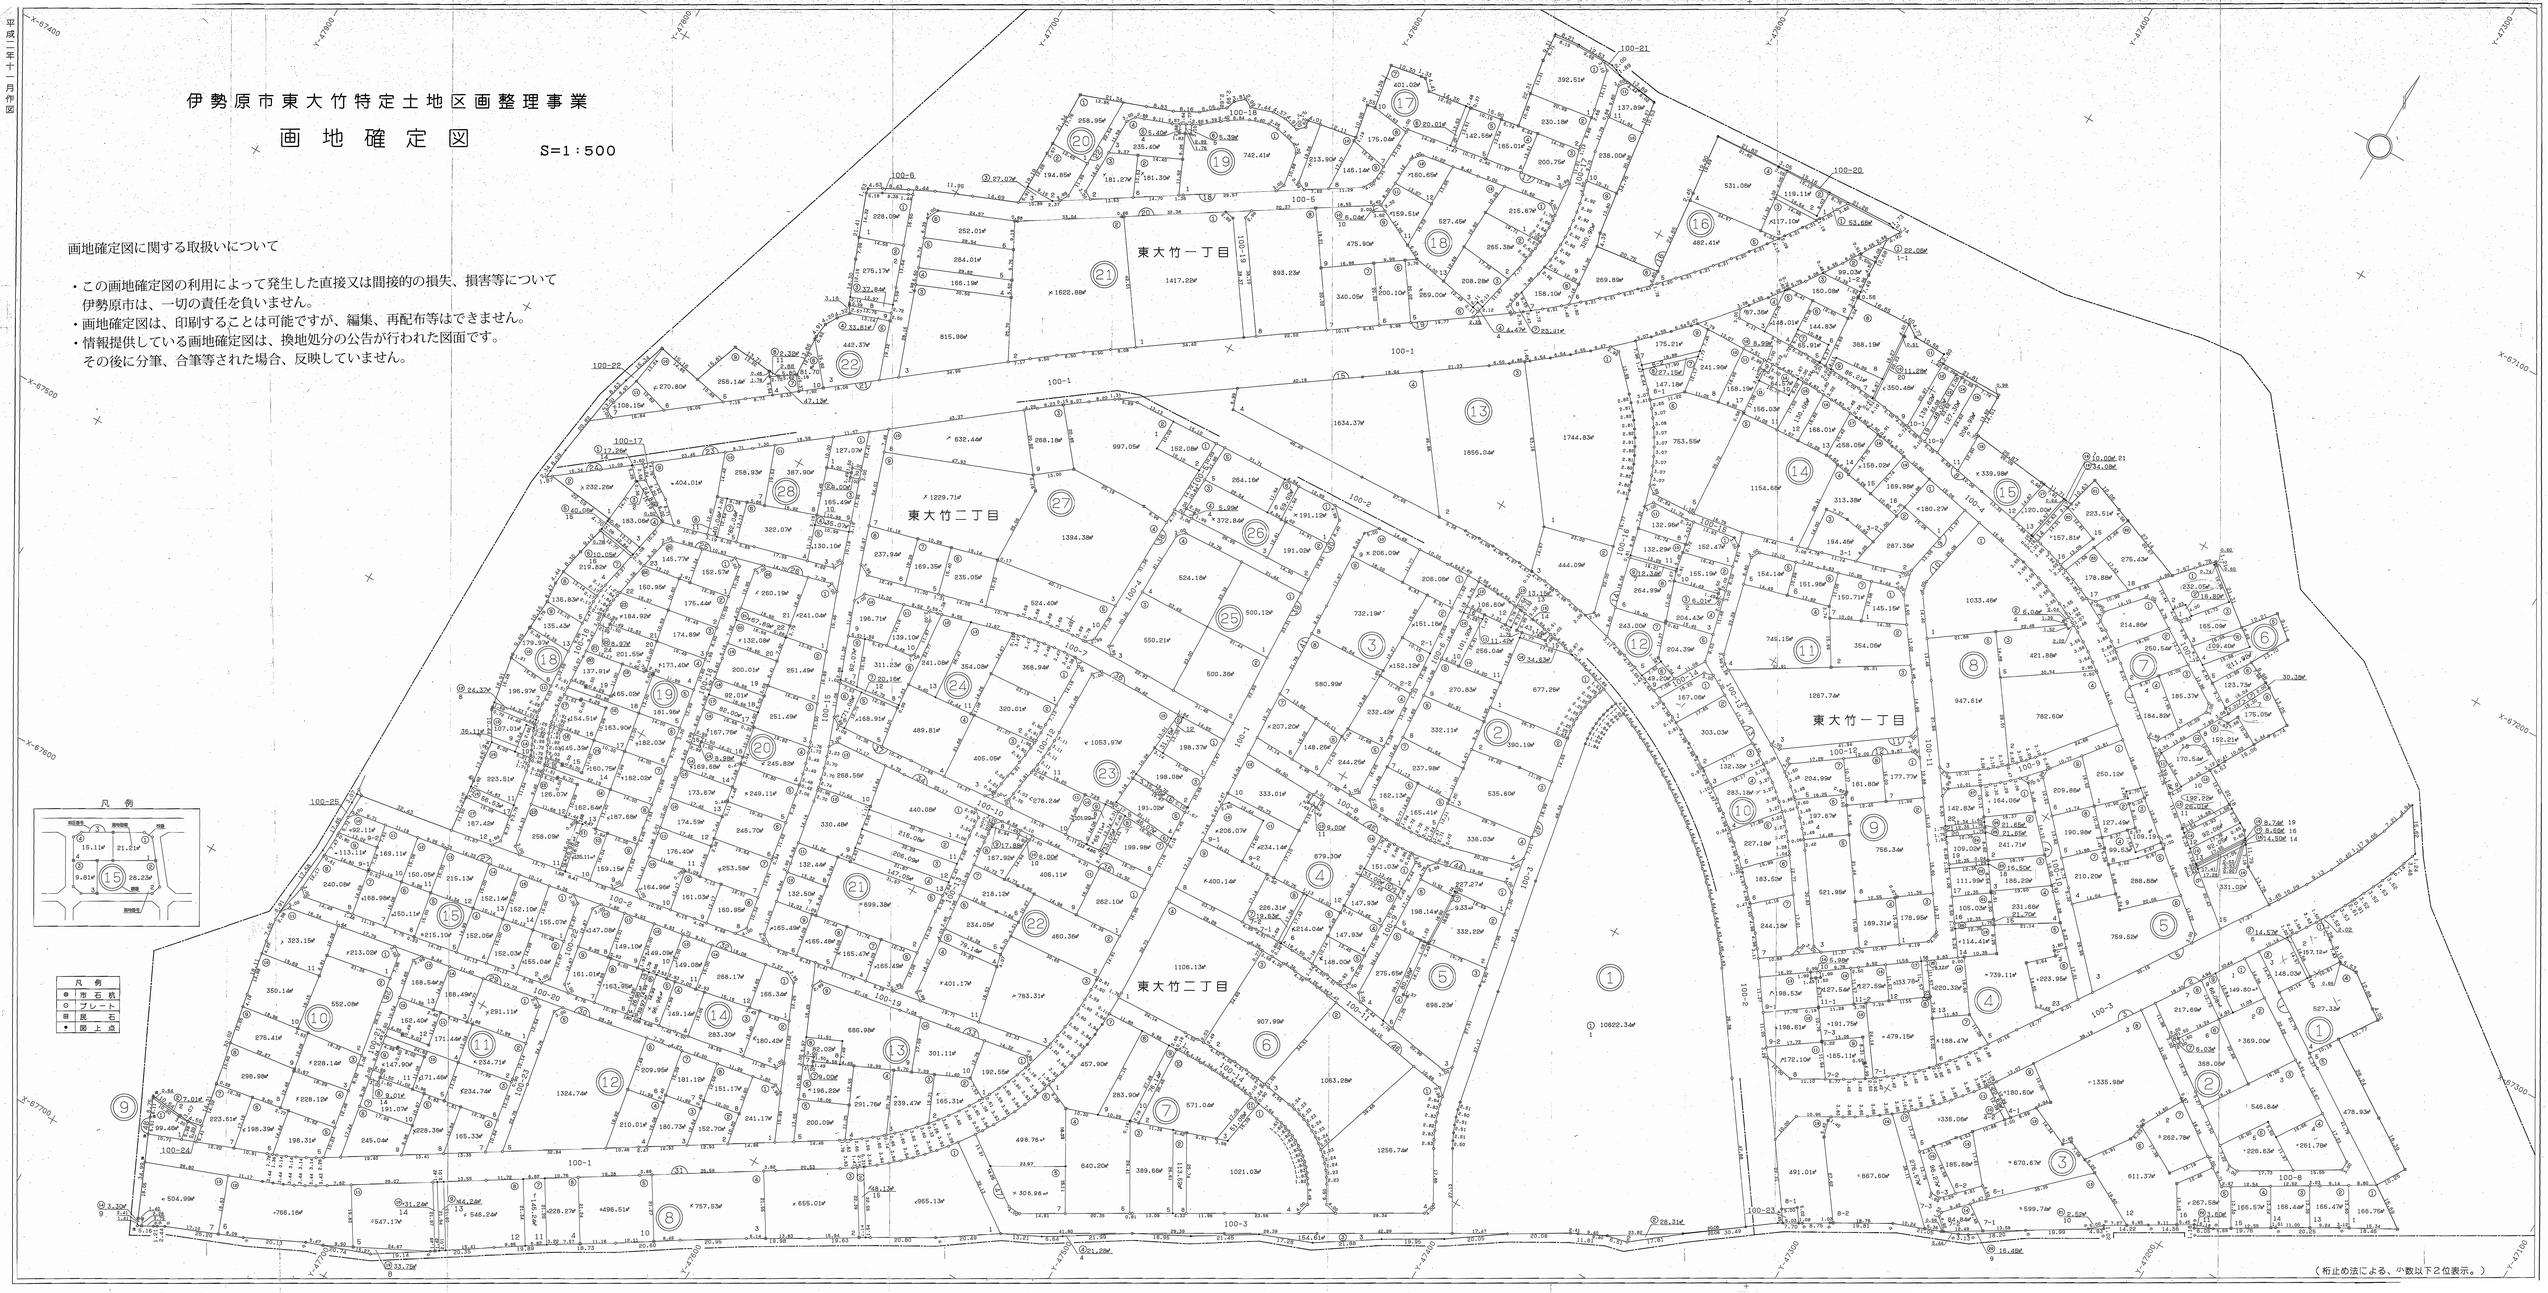

（桁止め法による、小数以下２位表示。）