
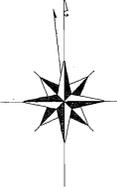


# 伊勢原都市計画事業比々多第一特定土地区画整理事業 換地 図

平成  
年  
月

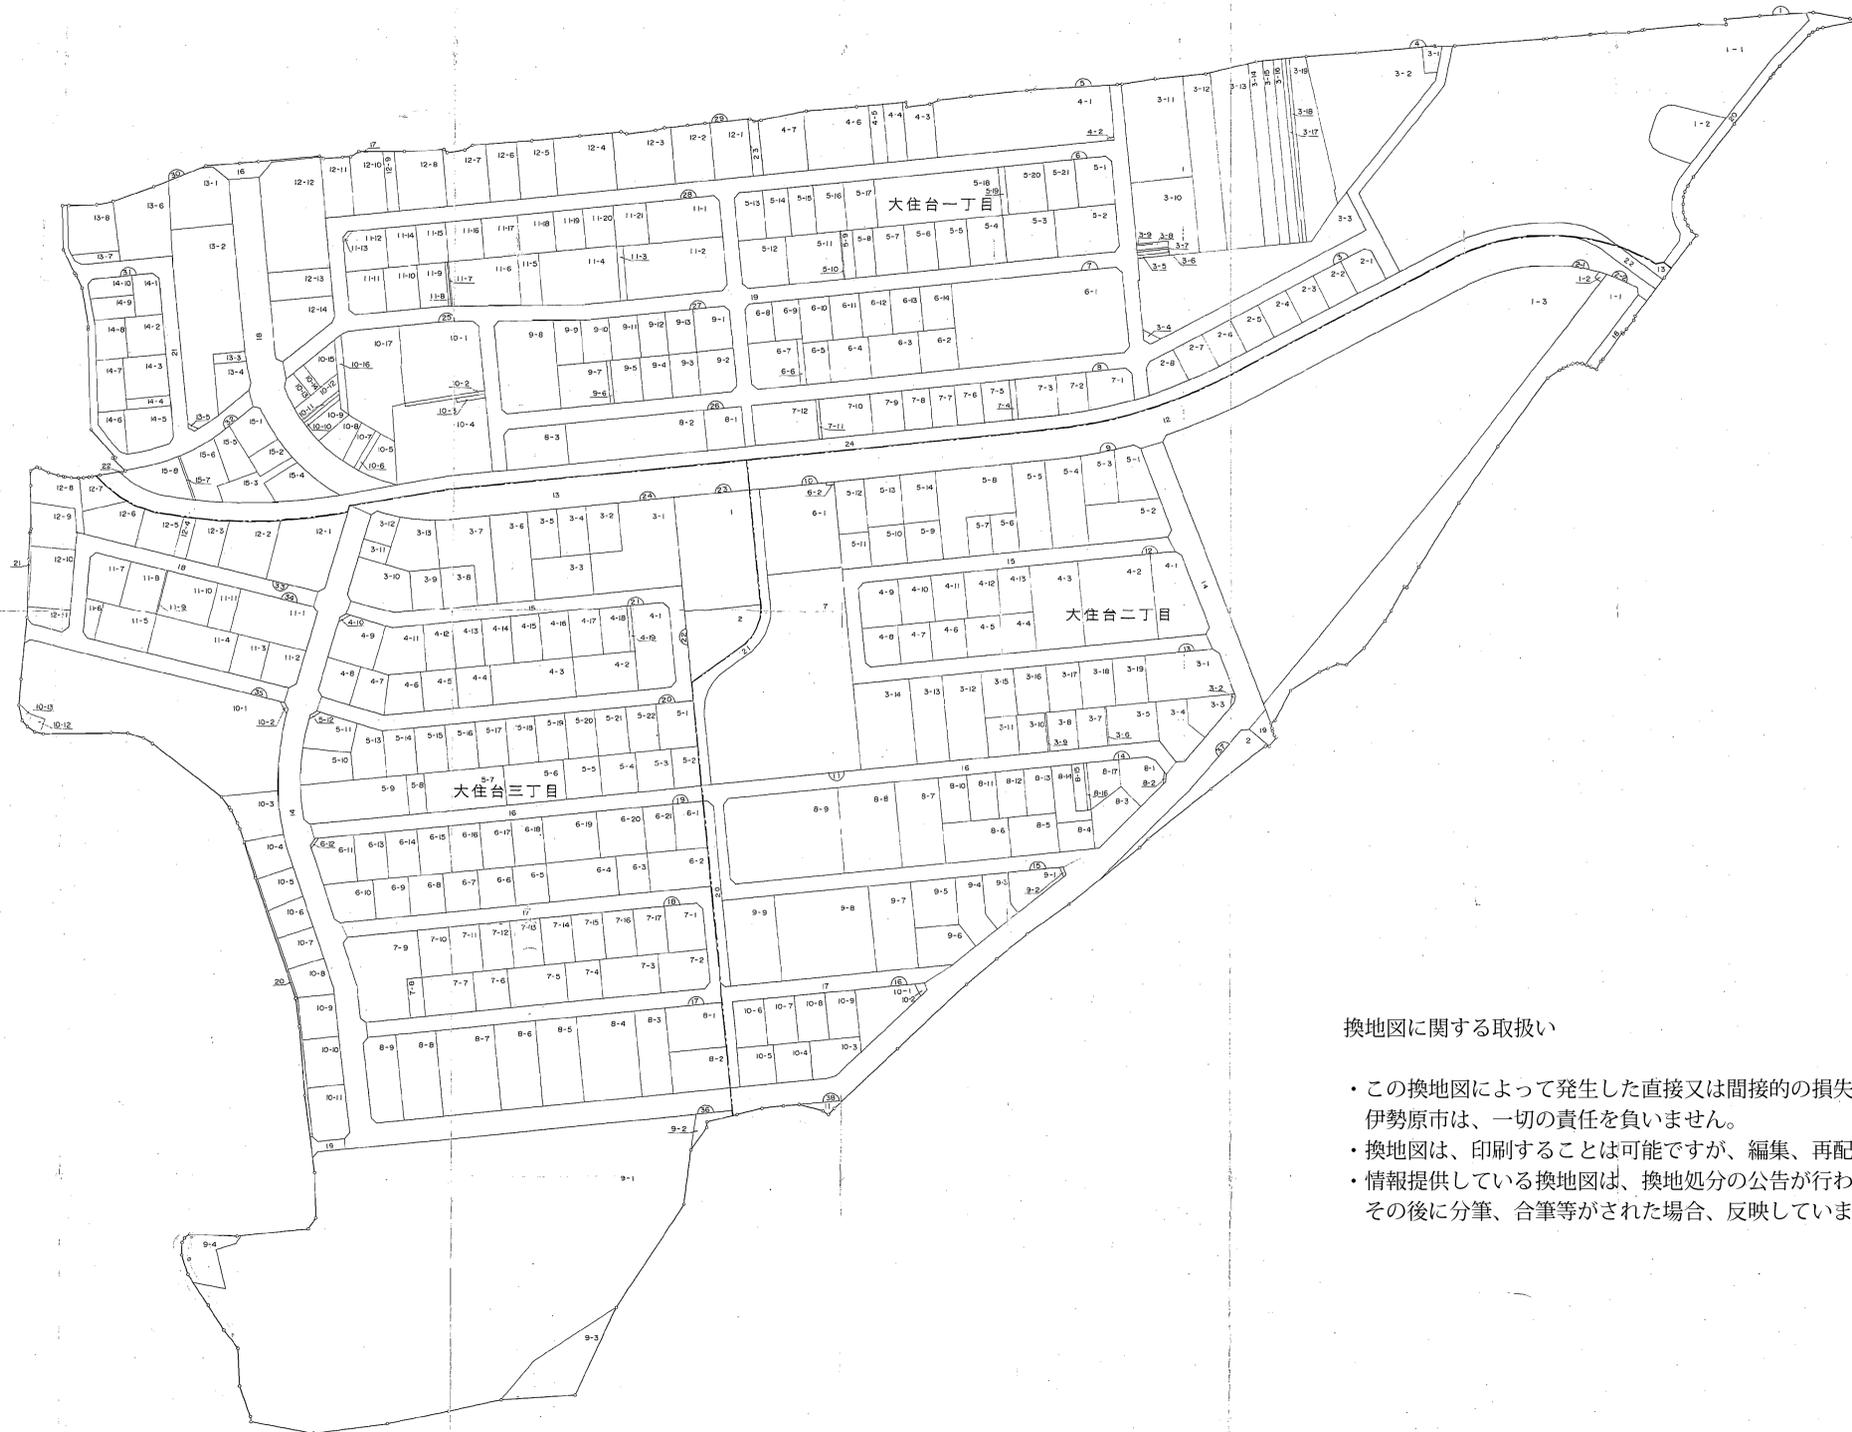

## 換地図に関する取扱い

- この換地図によって発生した直接又は間接的の損失、損害等について伊勢原市は、一切の責任を負いません。
- 換地図は、印刷することは可能ですが、編集、再配布等できません。
- 情報提供している換地図は、換地処分公告が行われた図面です。その後に分筆、合筆等がされた場合、反映していません。

縮尺 1 : 1,000

# 比々多第一地区画地確定図 1:1000

1	1.00
2	2.00
3	3.00
100	100.00



## 確定図に関する取扱いについて

- この確定図の利用によって発生した直接、間接的の損失、損害について伊勢原市は、一切の責任を負いません。
- 確定図は、印刷することは可能ですが、編集、再配布等はありません。
- 情報提供している確定図は、換地処分公告が行われた図面です。その後に分筆、合筆等された場合、反映していません。

比々多第一特定  
土地区画整理事業  
画地確定図

縮尺  
S= 1/1,000