

伊勢原都市計画事業  
東大竹特定土地区画整理事業

縮尺 1:500

換地図

換地図に関する取扱いについて

- ・この換地図の利用によって発生した直接又は間接的の損失、損害等について伊勢原市は、一切の責任を負いません。
- ・換地図は、印刷することは可能ですが編集、再配布等ではできません。
- ・情報提供している換地図は、換地処分の公告が行われた図面です。その後に分筆、合筆等がされた場合、反映していません。






伊勢原市東大竹特定土地区画整理事業

画地確定図

S=1:500

画地確定図に関する取扱いについて

- この画地確定図の利用によって発生した直接又は間接的の損失、損害等について伊勢原市は、一切の責任を負いません。
- 画地確定図は、印刷することは可能ですが、編集、再配布等ではできません。
- 情報提供している画地確定図は、換地処分の公告が行われた図面です。その後に分筆、合筆等された場合、反映していません。

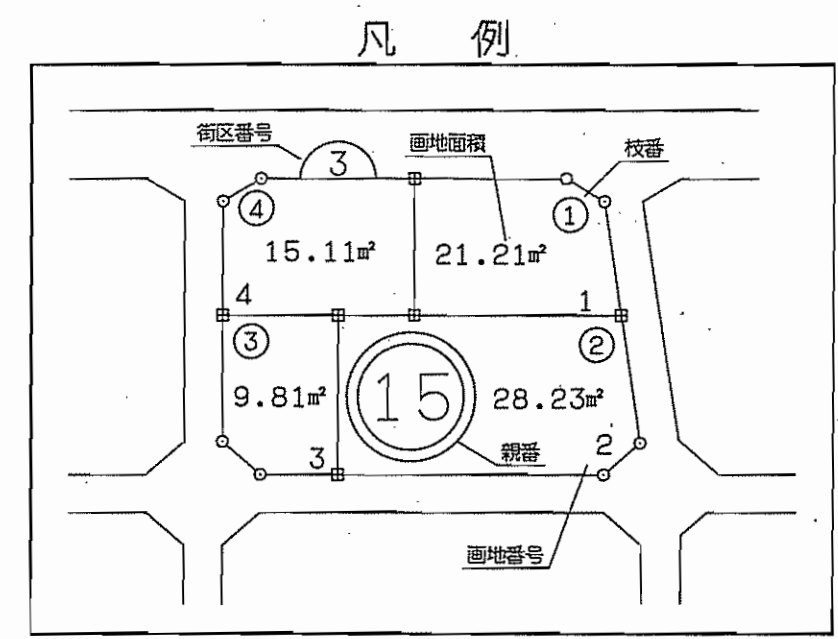

- 凡例
- 市石杭
  - プレート
  - 田尻石
  - 図上点